

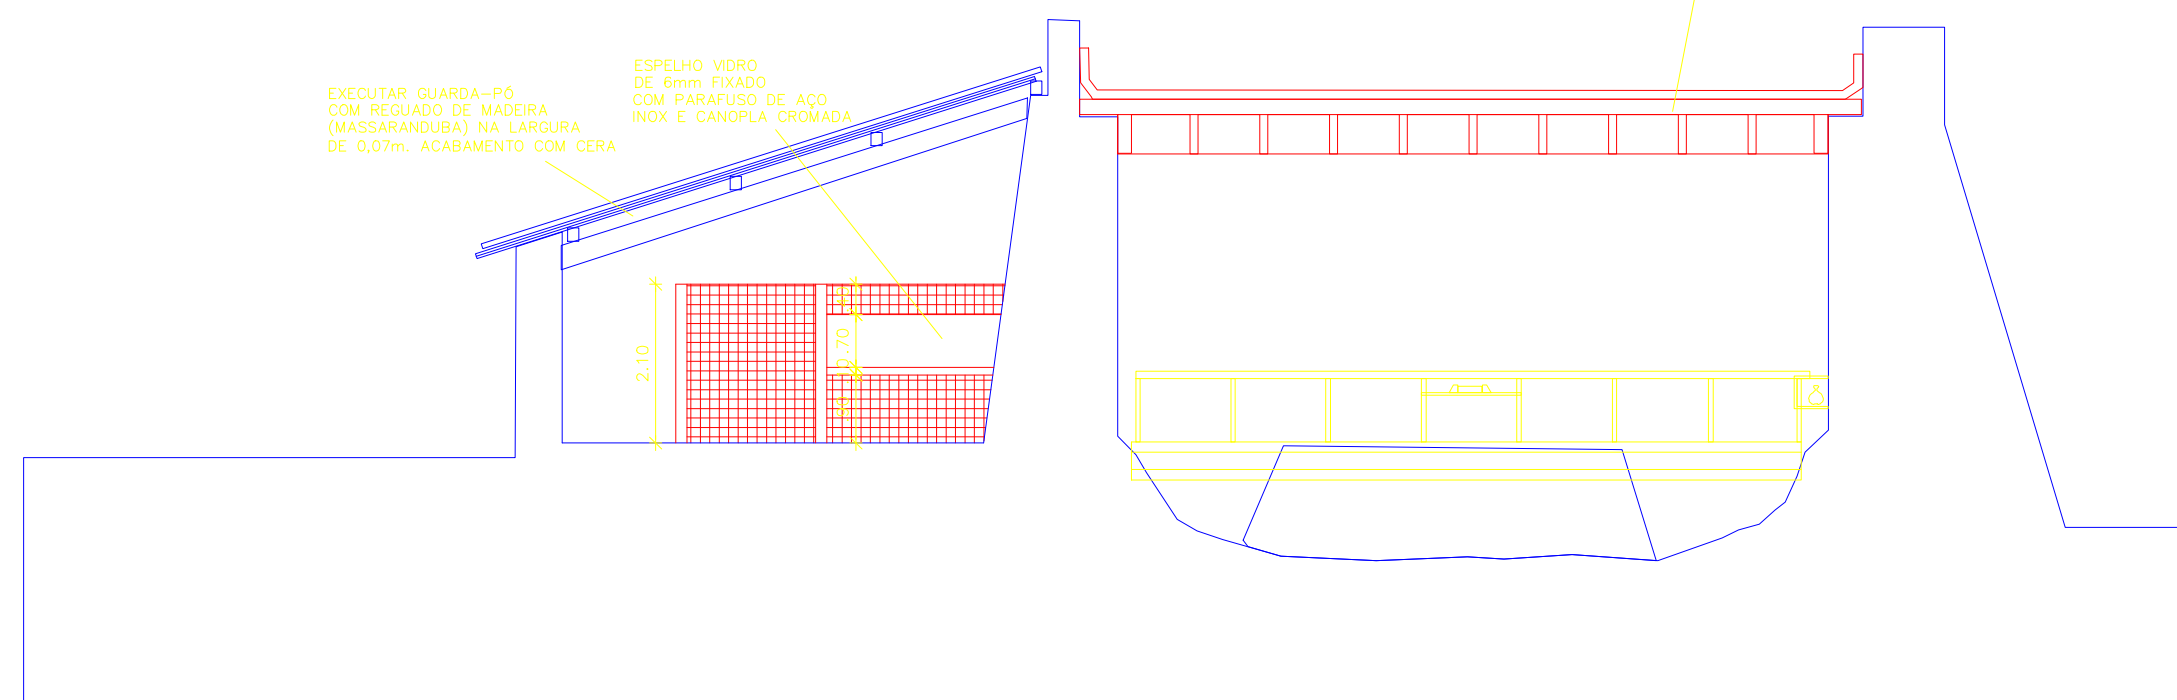


- LEGENDA
- CONSTRUIR
 - DEMOLIR
 - EXISTENTE
- TETO
1. COBERTA EXISTENTE COM GUARDA PÓ EM MADEIRA (MASSARANDUBA) REGIADO DE 0,50m COM ACABAMENTO EM CERA
- PAREDE
1. REVESTIMENTO EM AZULEJO BRANCO LISO, TAMANHO 0,15x0,15 COM JUNTA SOLTA
 2. REVESTIMENTO COM ARGAMASSA DE CAL E CIMENTO
- PISO
1. CERÂMICA VITRIFICADA ANTI-DERRAPANTE TAMANHO 0,30x0,30 NA COR AREIA
 2. CERÂMICA TAMANHO 0,30x0,30 COM TEXTURA IMITAÇÃO DA TUIZEIRA
 3. PISO NATURAL EM AREIA

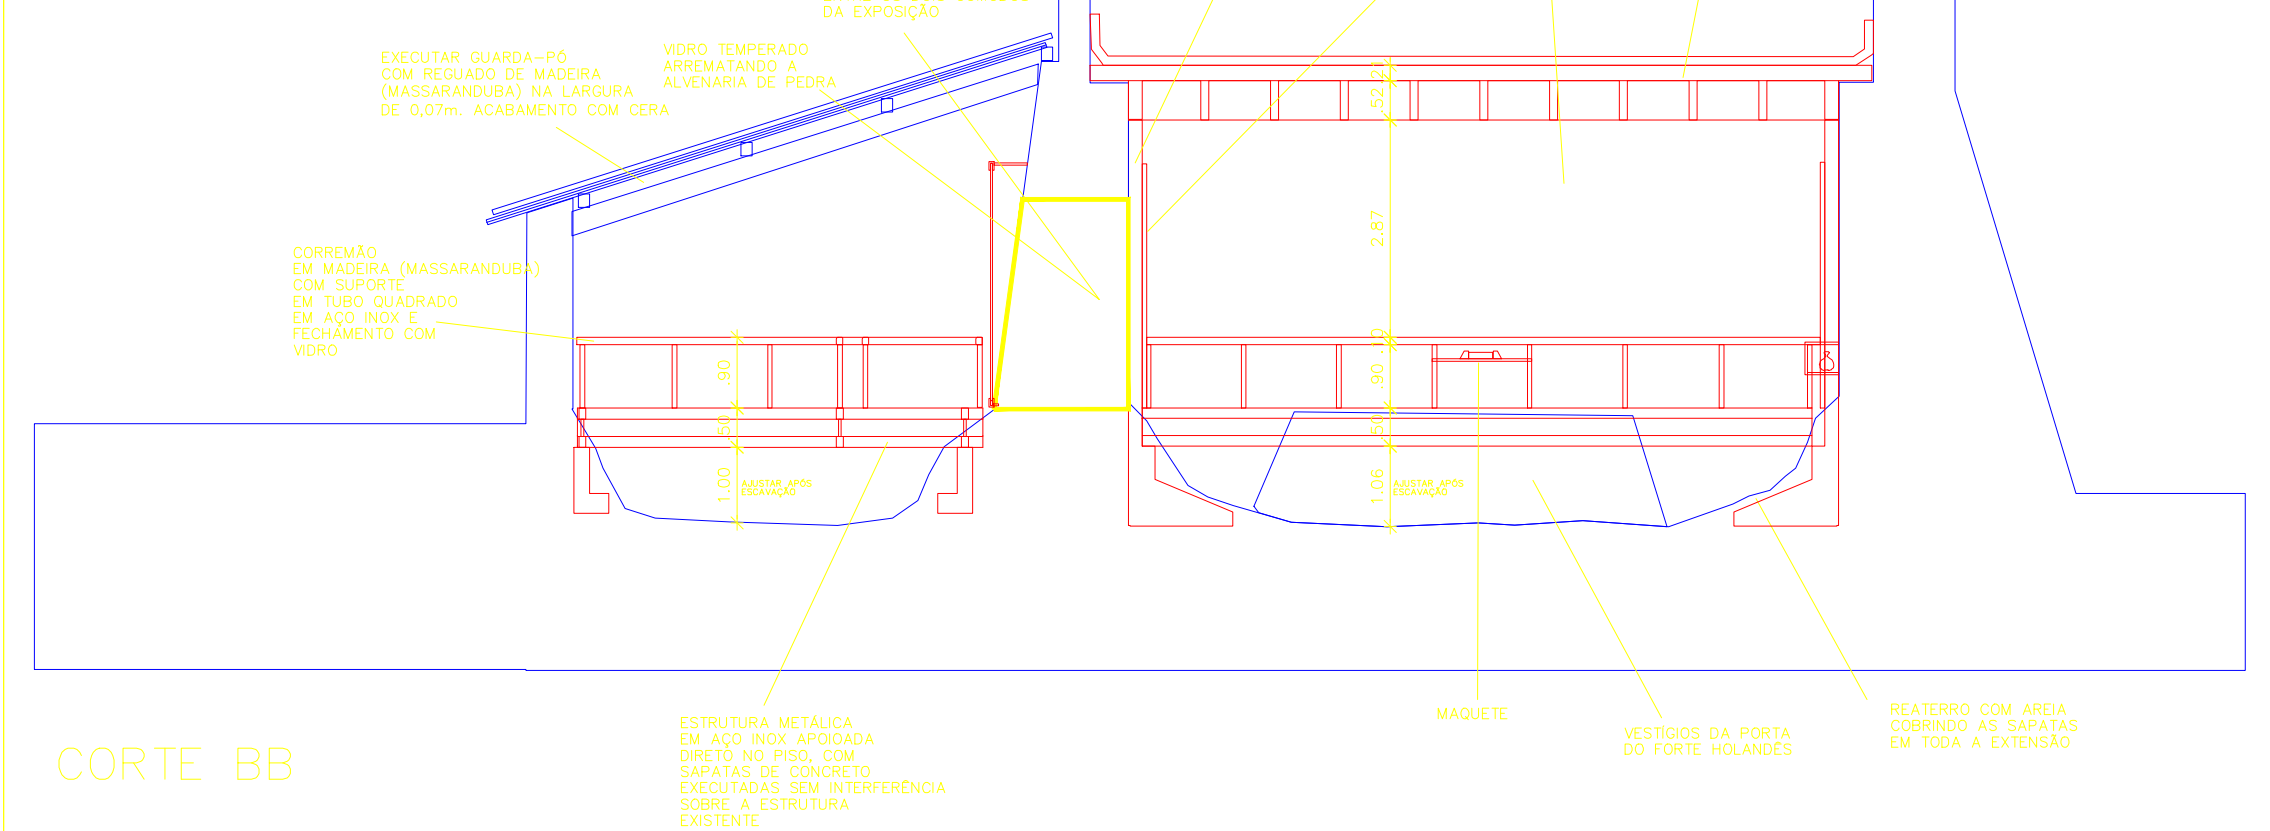

Planta Baixa Quartéis - Lado Sul Proposta
Escala 1/100

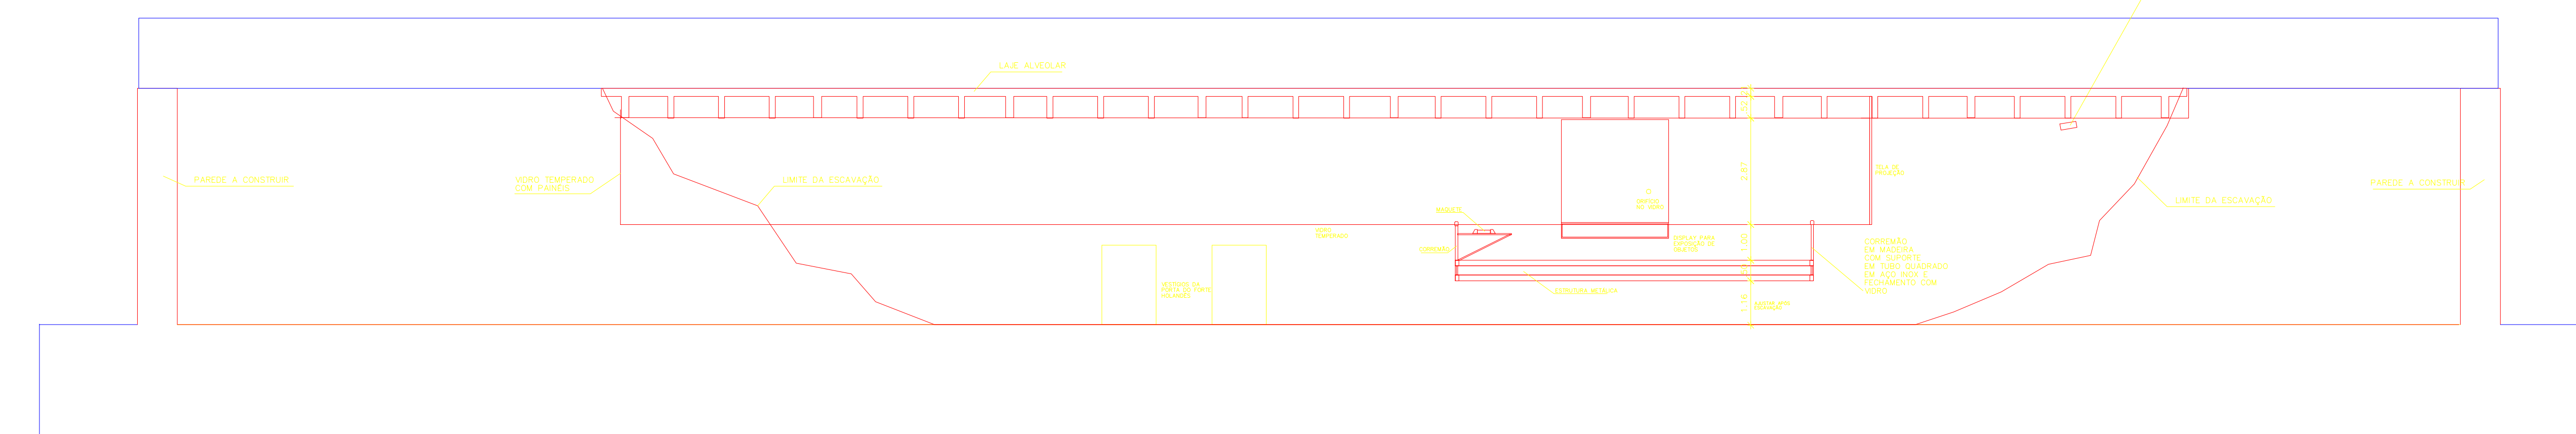

PROPRIETÁRIO: ALMA DE ITAMARACÁ - PE

PROJETO: CESAR BARROS - CREA: 022543 - D - PE

COORDENADOR: [Nome]

PROJETO DE RECUPERAÇÃO E REVITALIZAÇÃO, FORMULAÇÃO DE UM MODELO DE USO E GESTÃO, E PREPARAÇÃO DE UM PLANO DE FINANCIAMENTO PARA O FORTI ORANGE, NA ILHA DE ITAMARACÁ, NO ESTADO DE PERNAMBUCO.

PROJETO DE MUSEOLOGIA

VIGÊNCIA: ALMA DE ITAMARACÁ - PE	TITULO: FORTI	DATA: MARÇO/19
PROJETO: 01/03	PROJETO EXECUTIVO	ESCALA: 1/100
DETALHAMENTO: QUARTEL SUL - EXPOSIÇÃO ESPAÇO HOLANDÊS	PROJETO	COORDENADOR: [Nome]

IPAD SISTEMAS Banco do Nordeste IICA IPHAN