



PLANTA BAIXA
ESCALA 1/25

LOJA CAFÉ
A=79,75m²

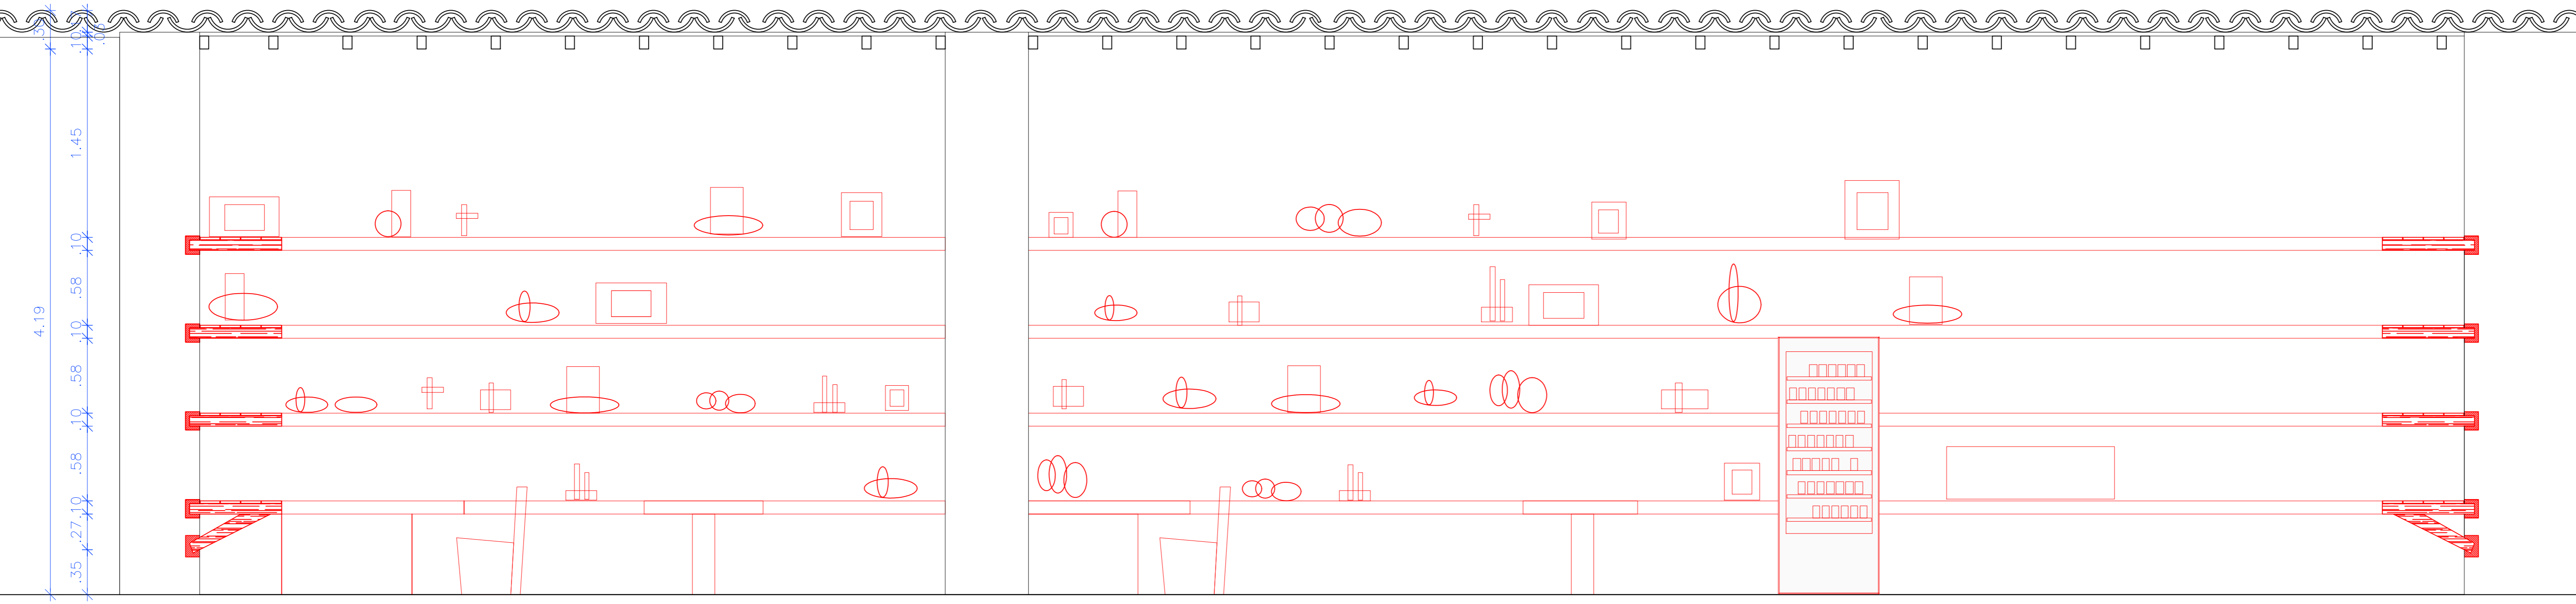


CORTE
ESCALA 1/25

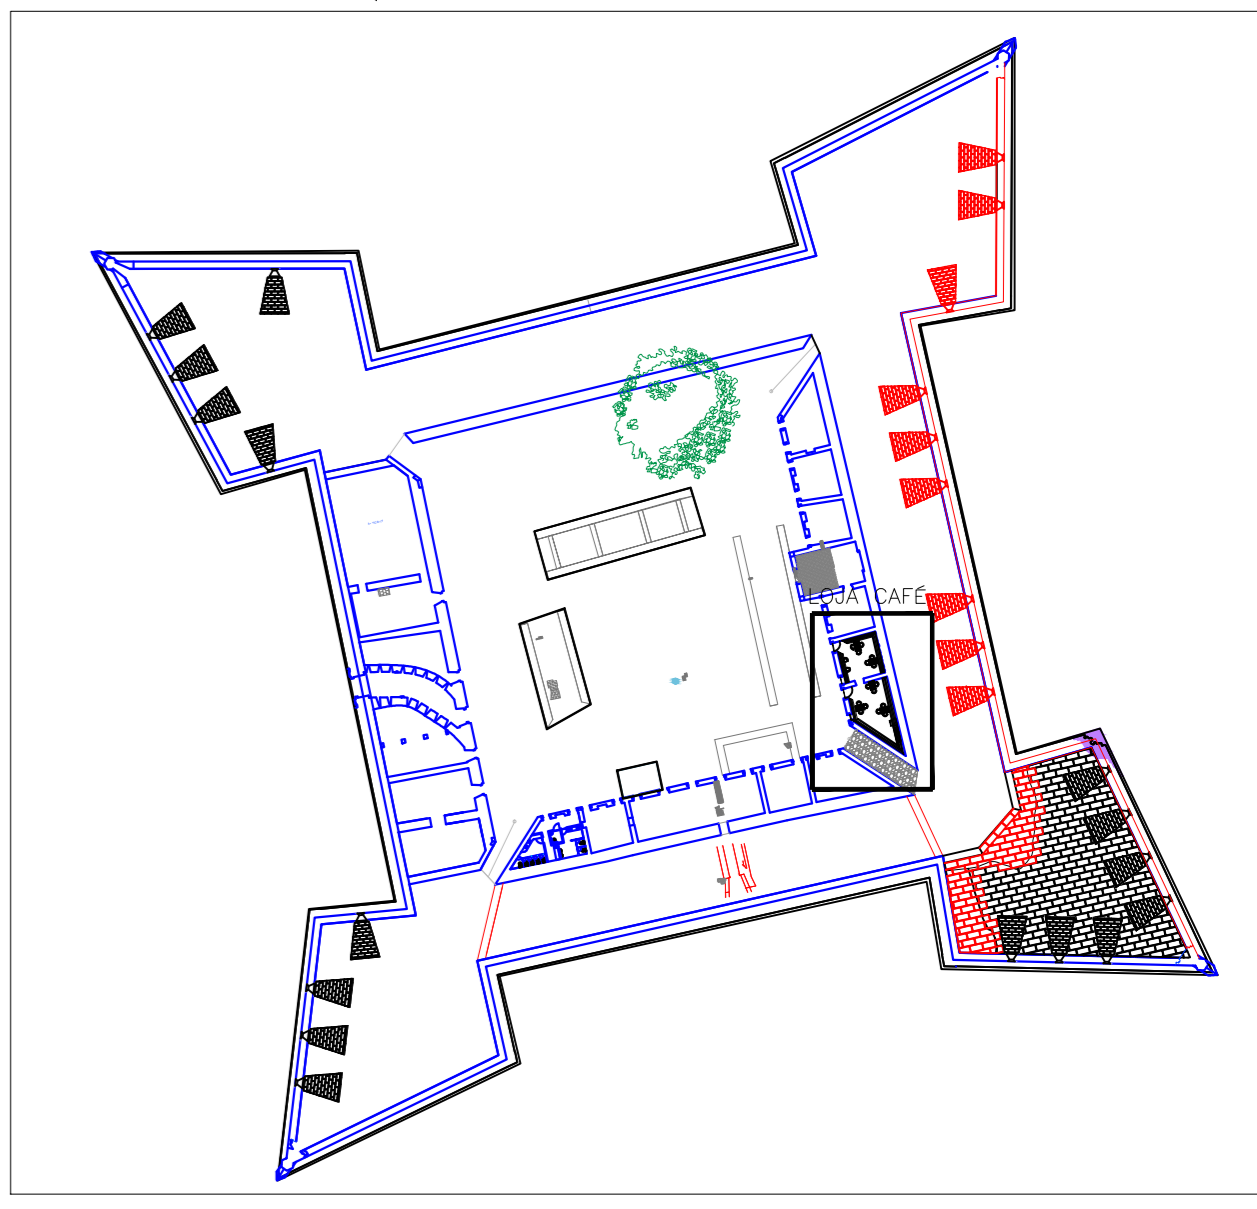

PLANTA-CHAVE

- A) A PAREDE DE FUNDO DA CONTRA-MURALHA DEVERÁ FICAR APARENTE
- B) AS PRATELEIRAS DEVERÃO SER EXECUTADAS COM REGUADO DE TÁBUAS DE MASSARANDUBA, COM APLICAÇÃO DE CERA.
- C) TODAS AS TUBULAÇÕES ELÉTRICAS DEVERÃO ESTAR EM ELETRODUTOS APARENTES
- D) AS MESAS DEVERÃO SER EXECUTADAS EM REGUADO DE TÁBUAS DE MASSARANDUBA COM APLICAÇÃO DE CERA.
- E) TODA A ILUMINAÇÃO DEVERÁ SER COM LÂMPADAS TIPO LED 3W NA COR BRANCA LUZ DO DIA.

- PISO
1. CERÂMICA SEMI-ARTESANAL NOS PADRÕES DA TJOLEIRA TAMANHO 30x30cm.
- PAREDE
1. REQUALIFICAÇÃO DO REBOCO EXISTENTE COM MASSA DE CAL E AREIA NA COR BRANCA
OBS.: NA FACE INTERNA DA ALVENARIA DA CONTRA-MURALHA DEVERÁ SER RETIRADO O TRABALHO DE LIMPEZA A SECO E ÚMIDA COM LAVAGEM DE ÁGUA CORRENTE EM CICLOS DE LAVAGEM/ESCOVAGEM PARA REMOÇÃO COMPLETA DE RESÍDUOS.
- TETO
1. MADEIRA APARENTE COM CAIBROS EXISTENTES TRABALHADOS E FORRO (GUARDA-PÓ)

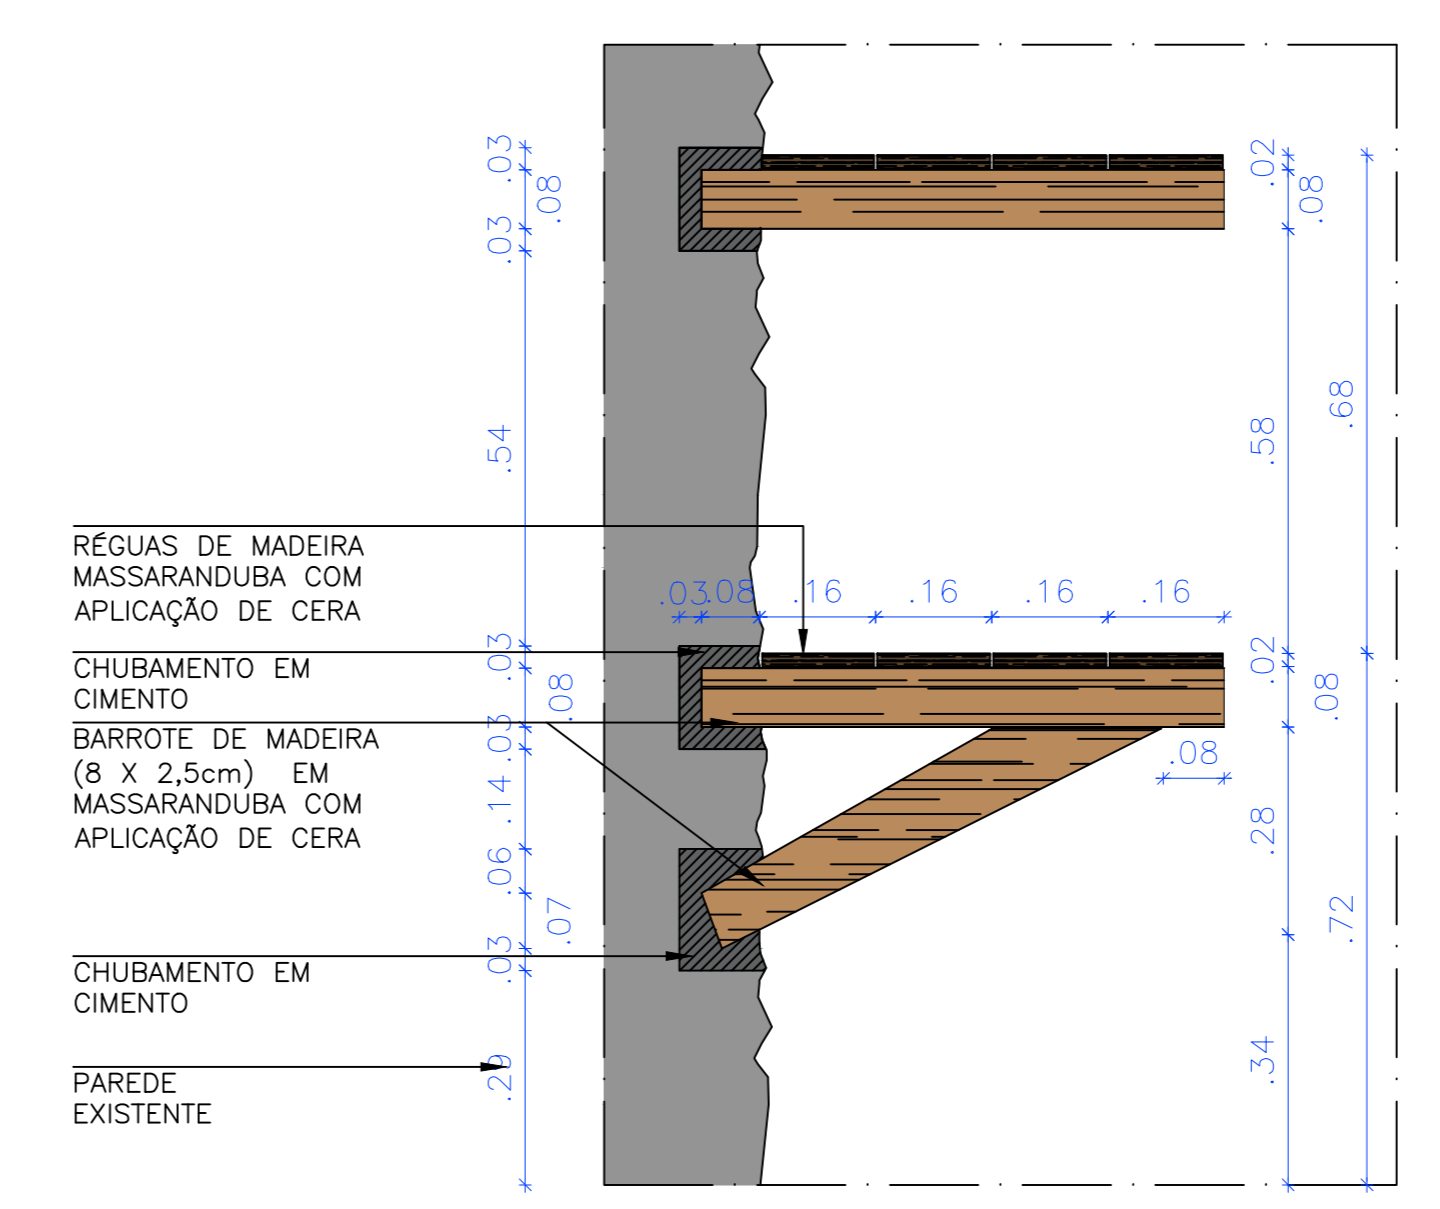

DETALHE PRATELEIRA
ESCALA 1/10

PROPRIETÁRIO:			
PROJETO:	CESAR BARRIOS - CREA: 022543 - D - PE		
CONTRUÇÃO:			
PROJETO DE RECUPERAÇÃO E REVITALIZAÇÃO, FORMULAÇÃO DE UM MODELO DE USO E GESTÃO, E PREPARAÇÃO DE UM PLANO DE FINANCIAMENTO PARA O FORTE ORANGE, NA CILHA DE TAMARACÁ, NO ESTADO DE PERNAMBUCO.			
PROJETO	PROJETO DE MUSEOLOGIA		
SITUAÇÃO:	ILHA DE TAMARACÁ - PE	DATA:	MARÇO/10
RAÇA:	02/03	ETAPA:	PROJETO EXECUTIVO
COTAGEM:	LOJA/CAFÉ	ESCALA:	1/25
COORDENADOR:		PROJETAÇÃO:	COORDENAÇÃO: