



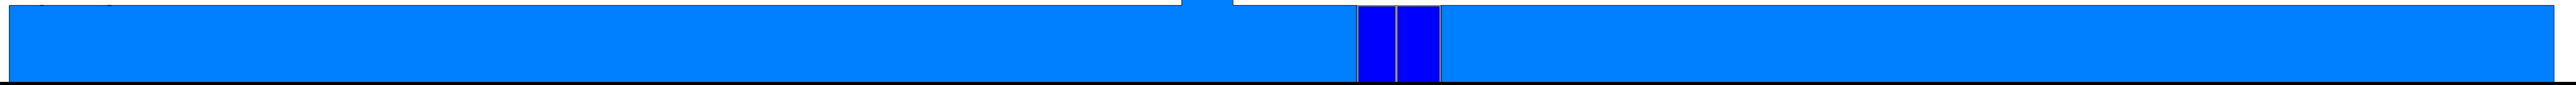


FACHADA LATERAL ESQUERDA  
ESCALA 1 : 150




FACHADA PRINCIPAL  
ESCALA 1 : 150

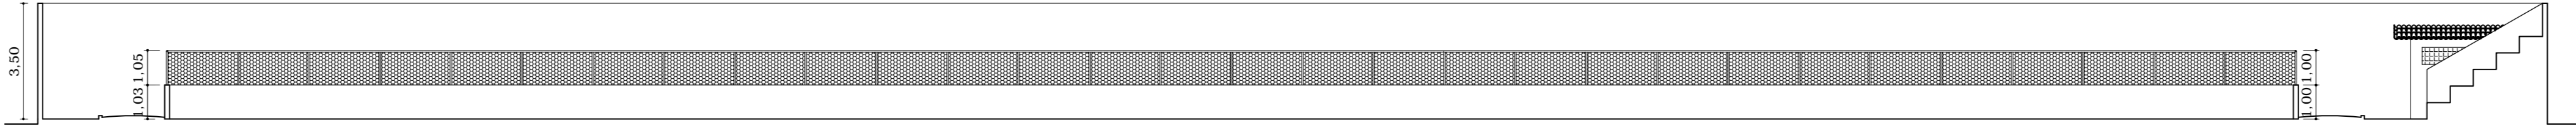

PLANTA DE CORTE : B - B'  
ESCALA 1 : 150

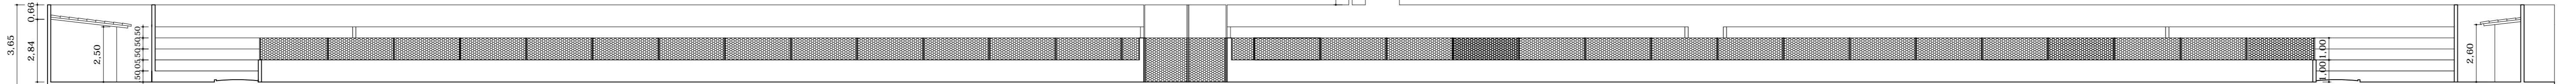

PLANTA DE CORTE : A - A'  
ESCALA 1 : 150

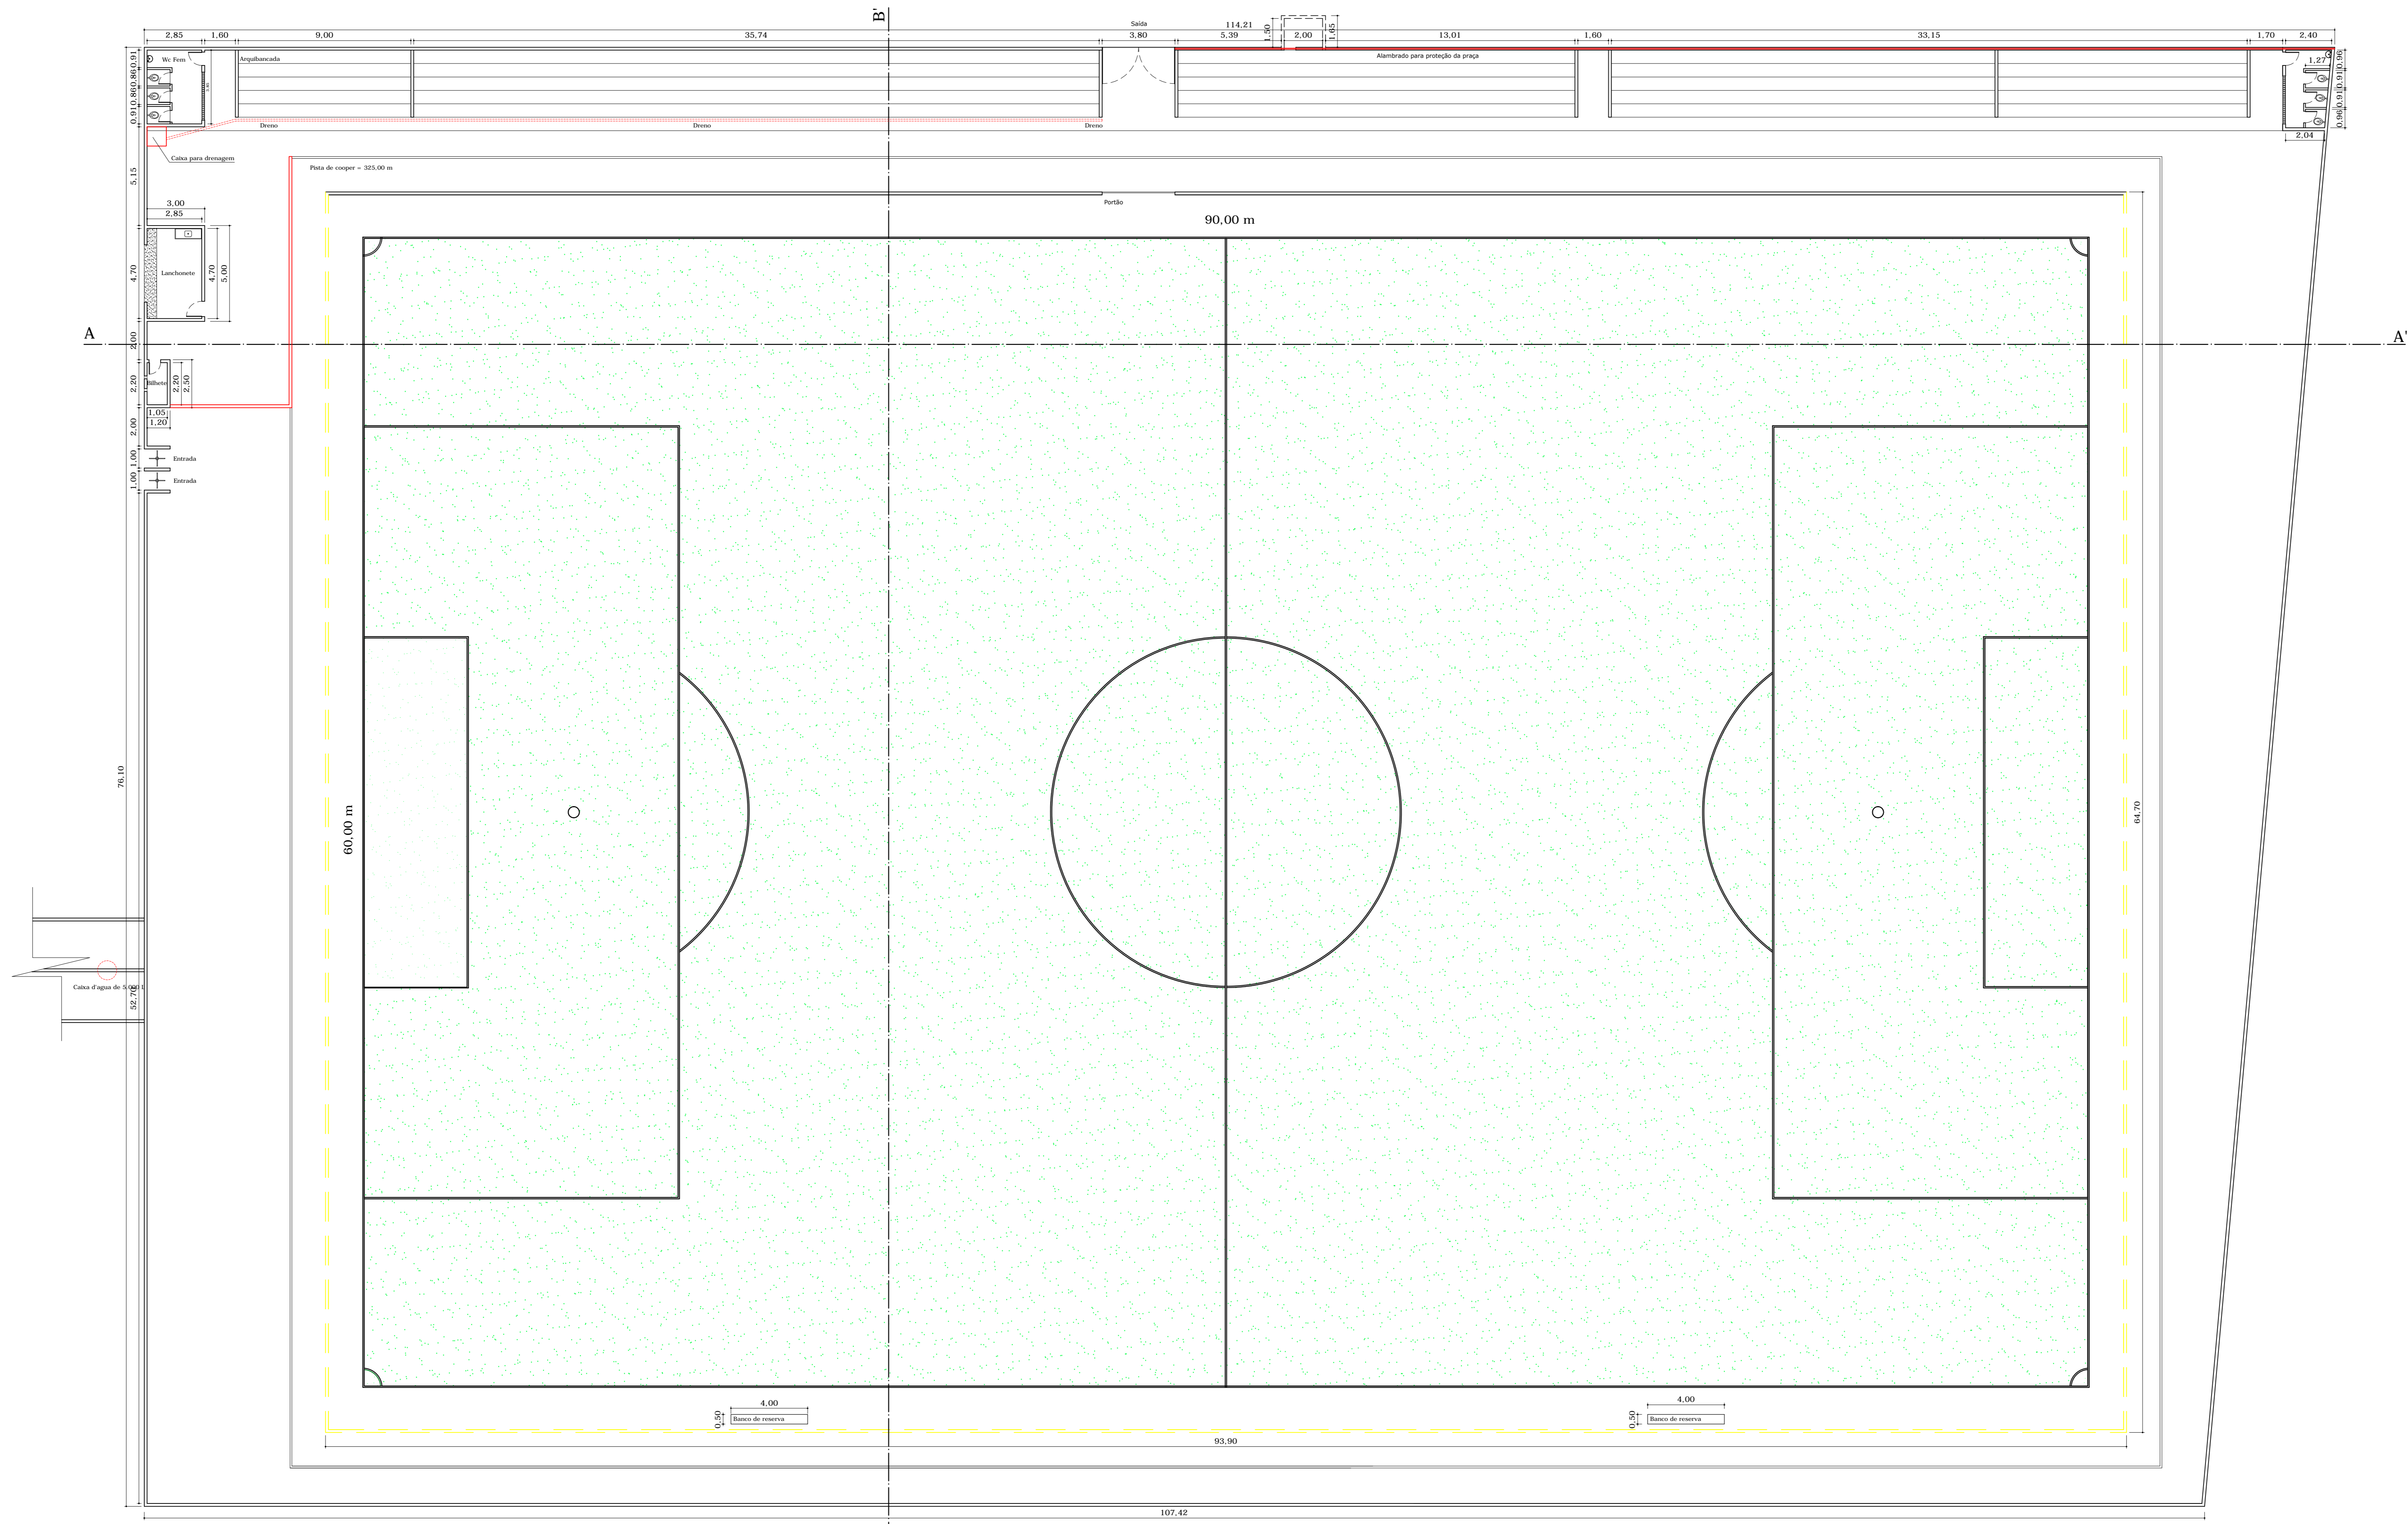

PLANTA BAIXA  
ESCALA 1 : 150

LEVANTAMENTO ARQUITETÔNICO			
LEVANTAMENTO ARQUITETÔNICO DO CAMPO DE FUTEBOL LUIS RODOLFO SITUADO NO BARRIO DA ALVORADA - MACAPARANA - PERNAMBUCO			
Área do Terreno = 00,00 m <sup>2</sup>		Área Construída = 00,00 m <sup>2</sup>	
Área de Coberta = 00,00 m <sup>2</sup>		Área de Coberta = 00,00 m <sup>2</sup>	
PLANTA BAIXA			
PROJETO: Wladimir Correia CMA - 2288410 - PE	DATA: JUNHO - 2015	ESCALA: 1: 150	FOLHA: 02/02