






PLANTA BAIXA DE REFORMA  
ESCALA 1/250

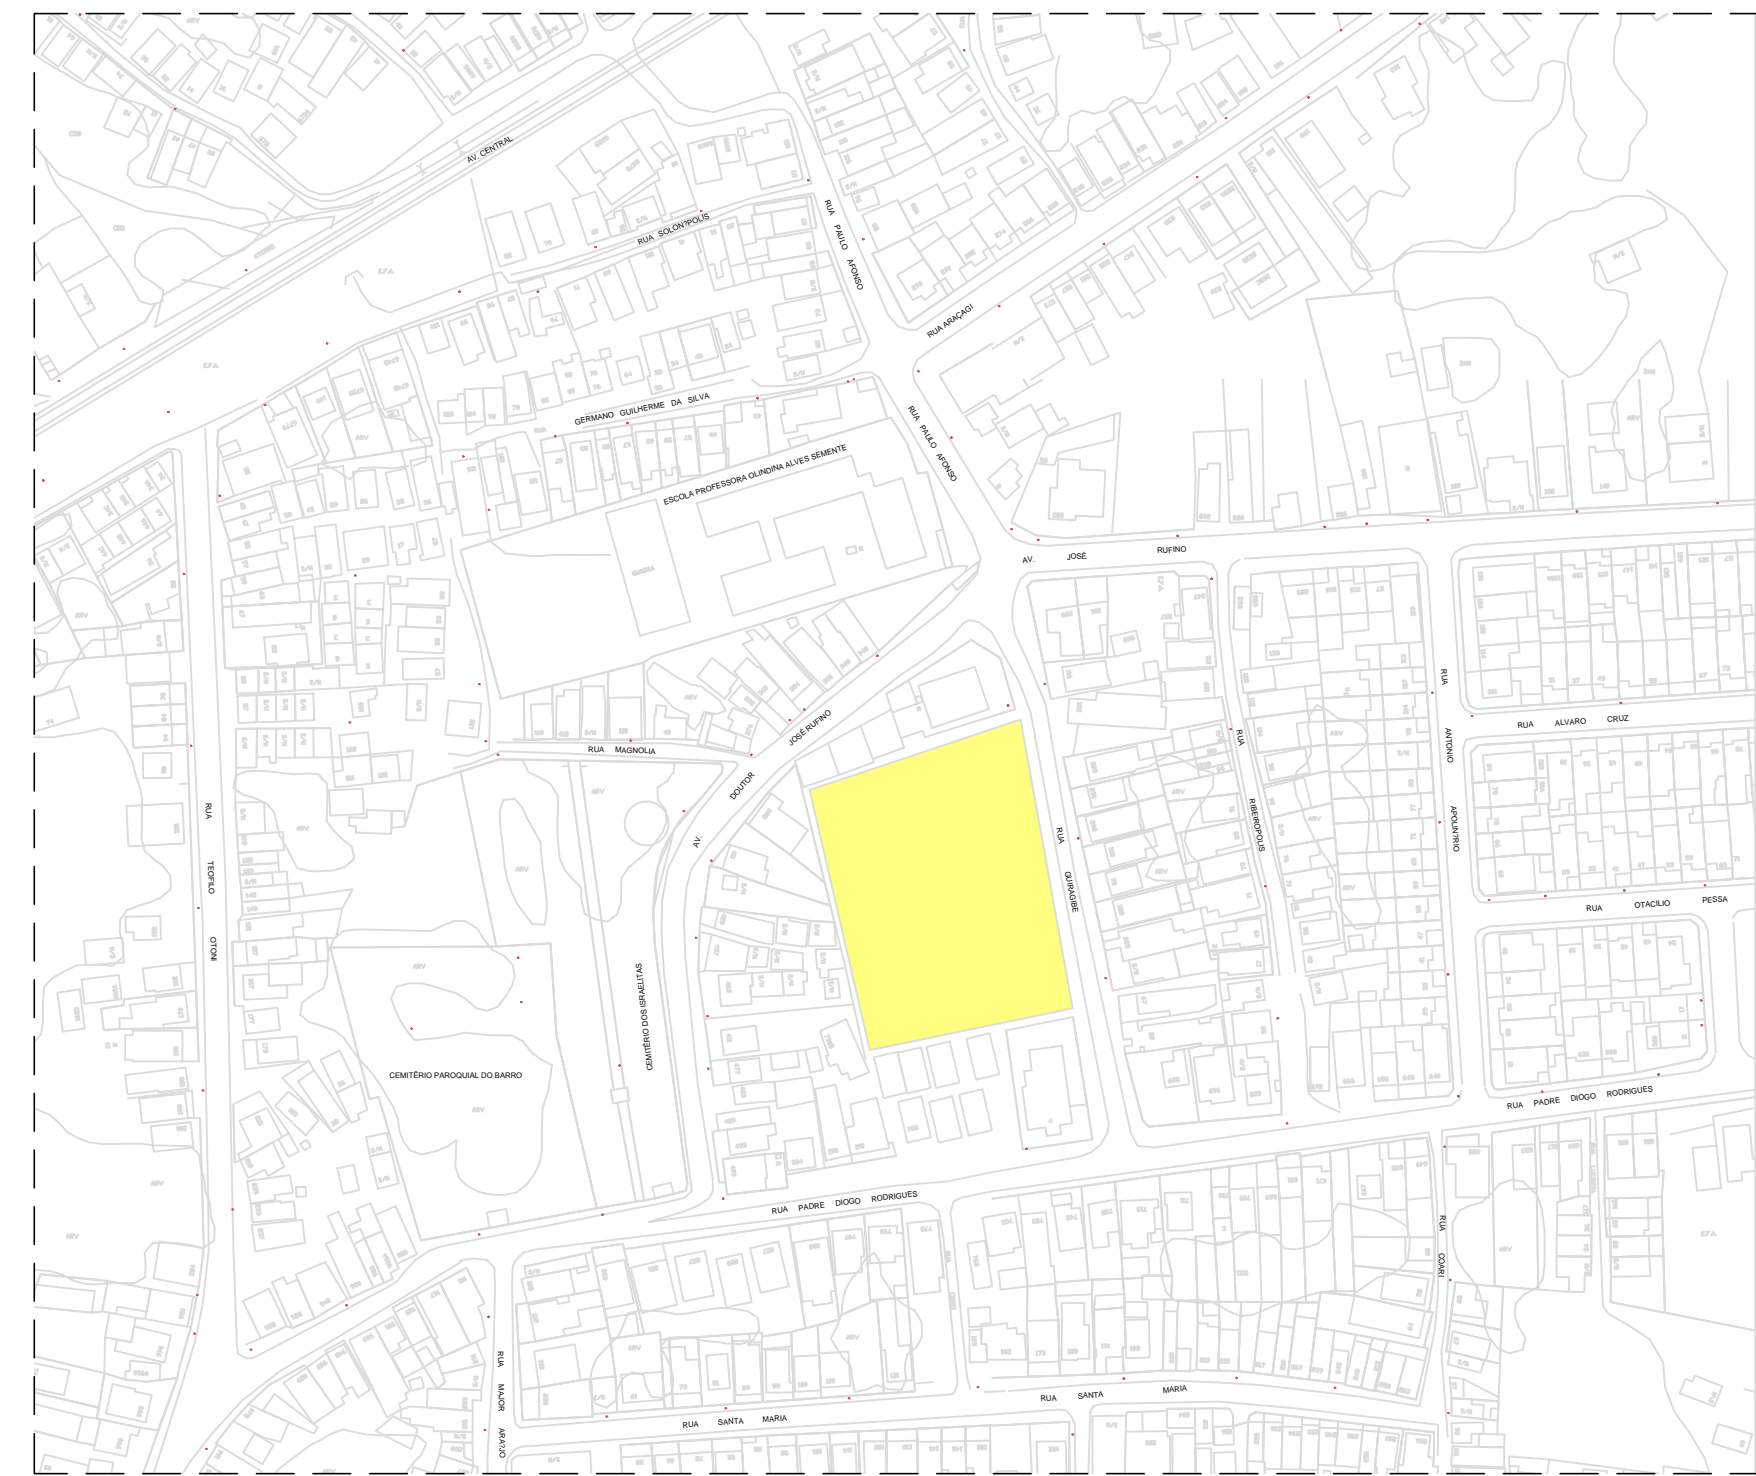


PLANTA DE SITUAÇÃO  
ESCALA 1/2000

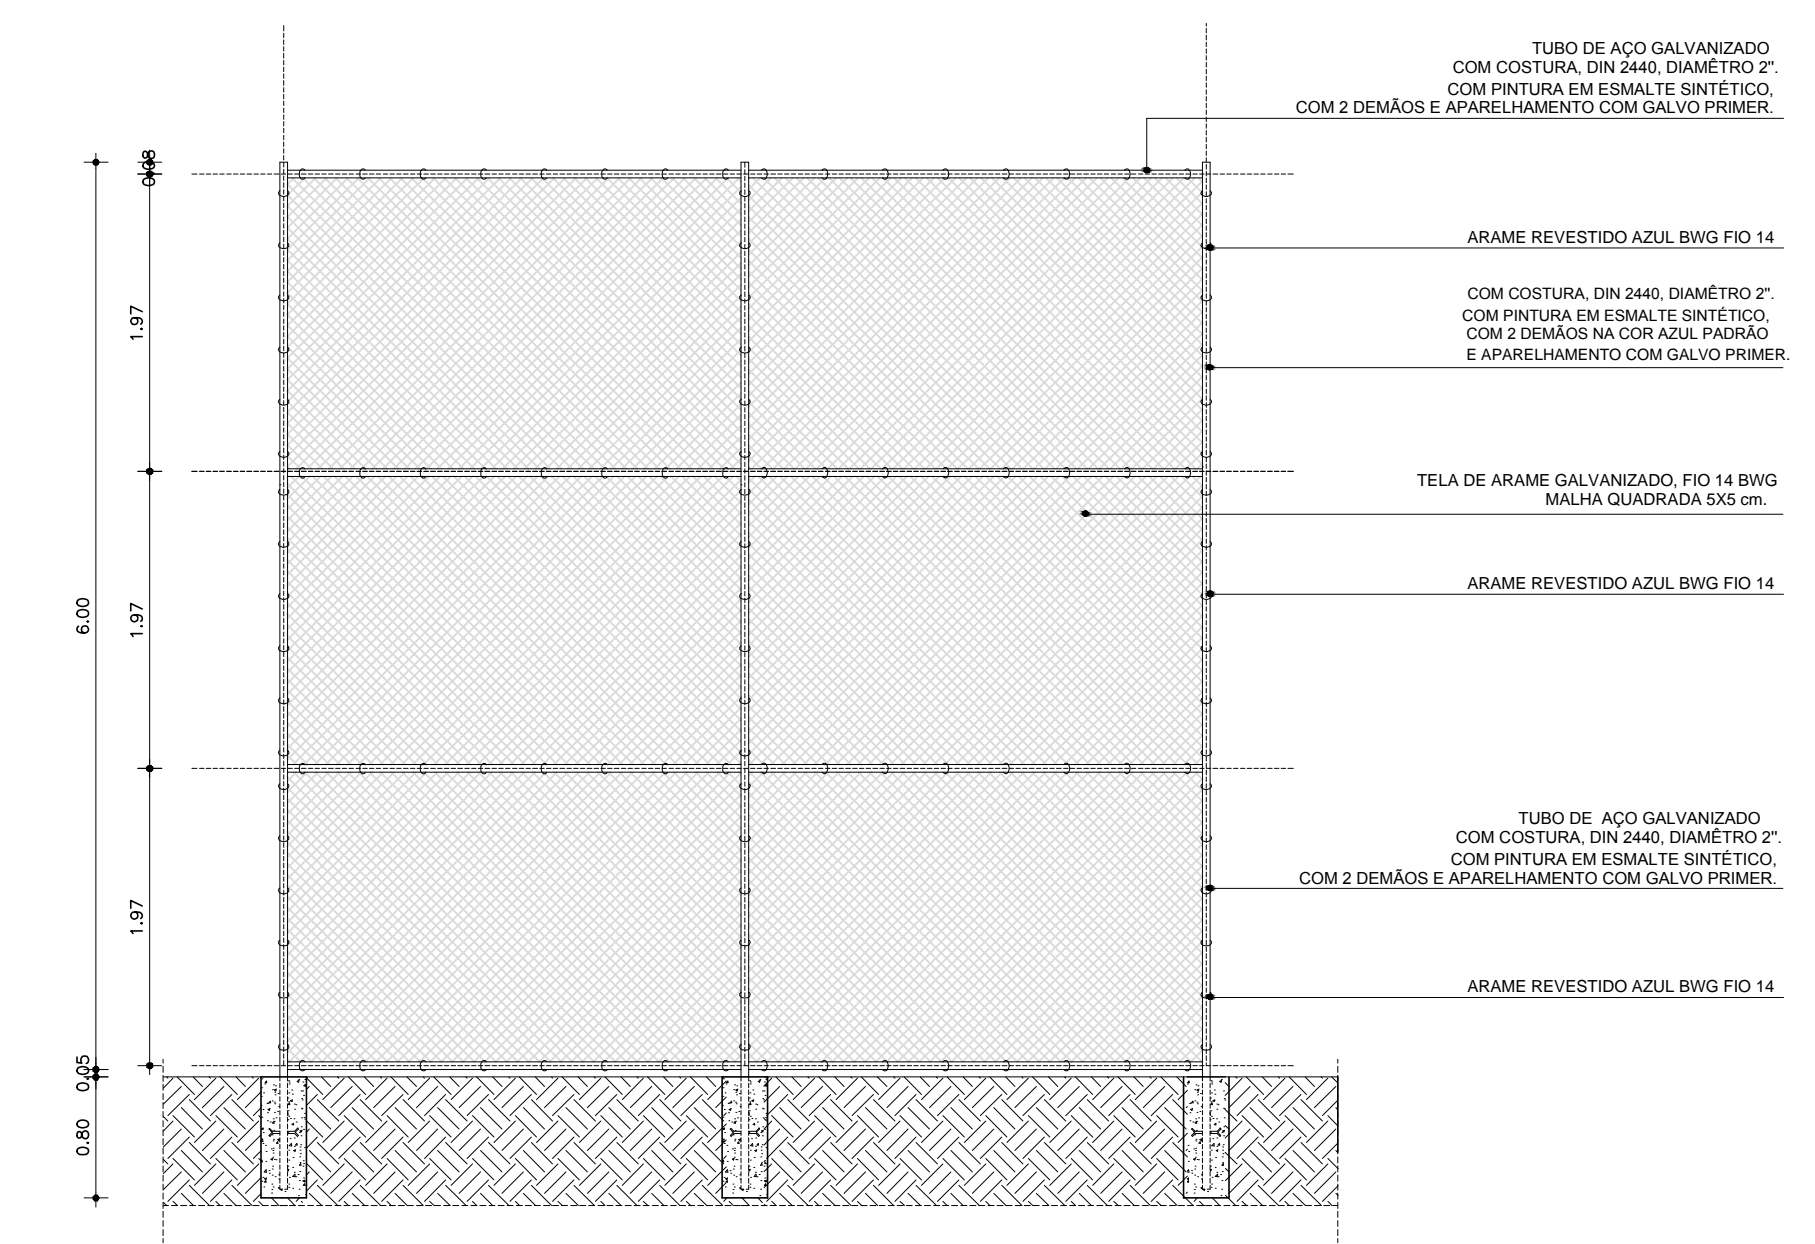


DETALHE ALAMBRADO  
ESCALA 1/50

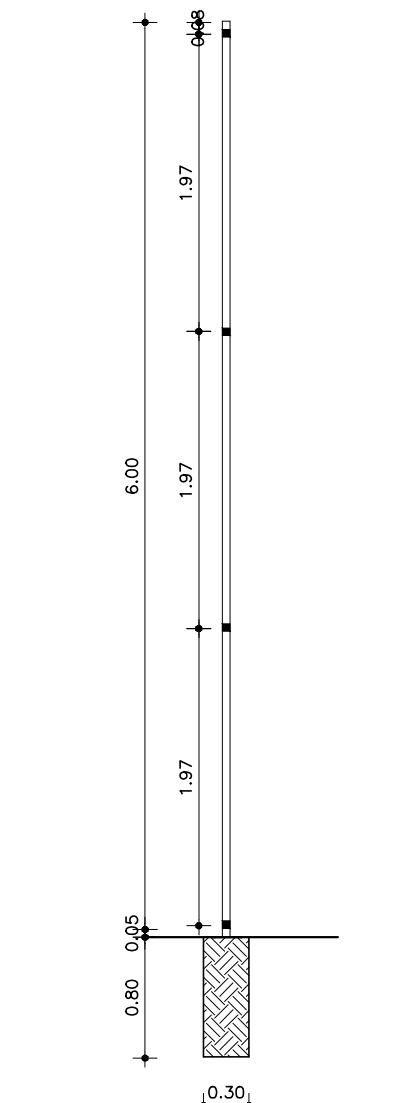

SEÇÃO TRANSVERSAL  
ESCALA 1/50

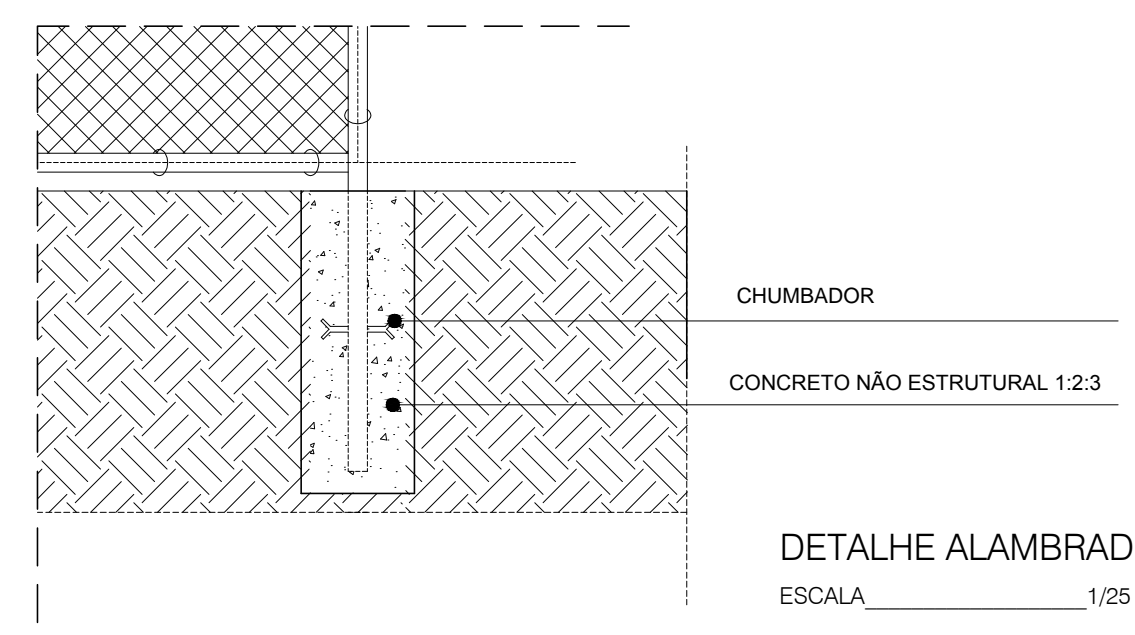

DETALHE ALAMBRADO  
ESCALA 1/25

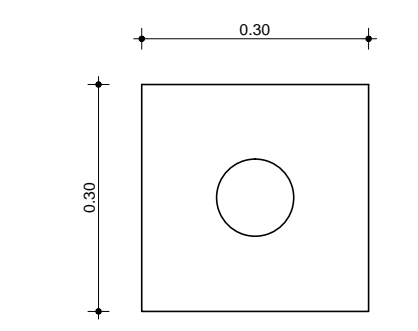

FORMA FUNDAÇÃO  
ESCALA 1/10

CONVENÇÕES

- CALÇADA
- MURO
- MEIO-FIO
- EDIFICAÇÃO
- REFLETOR

LEGENDA		CONSTRUÇÃO	DEMOLIÇÃO
00	Emissão Inicial	R00	19/03/2018
REVISÃO	REF. DESCRIÇÃO	VERIF.	DATA

PROPRIETÁRIO		CONTROLADO INTERNO
RESPONSÁVEL TÉCNICO: LUIZ ANTÔNIO WANDERLEY NEVES FILHO   CAU A 36268-9 PE		

PROJETO  
REQUALIFICAÇÃO DE CAMPOS DE VÁRZEA  
CAMPO FLORESTA - BARRO



GERALDO JULIO  
PREFEITO  
LUCIANO SIQUEIRA  
VICE-PREFEITO

PROJETO DE ARQUITETURA  
PLANTA DE SITUAÇÃO  
PLANTA BAIXA DE REFORMA  
DETALHES ALAMBRADO

FOLHA  
ARQ01/03

ESCALA	UNIDADE DO DESENHO	PROJ. ARO CAMPO FLORESTA - BARRO_2018.dwg	ARQUIVO
INDICADA	METRO		
EQUIPE TÉCNICA	ESTAGIÁRIOS		
Jairo Lima Filho   Arquiteto e Urbanista   CAU A 31789-6 PE E	Nathália Ferreira		
Érika Marcela   Engenheira Civil   CREA 47379 D/PE			
Júlia Bird   Arquiteta e Urbanista   CAU A 200090-3 PE E			



ESTELLA SUZANA MATIAS RICARTE BRAGA | Arquiteta | CAU A 12717-5 PE  
HILDA WANDERLEY GOMES | Engenheira Civil | CREA 018554 D/PE  
LUIZ ANTÔNIO WANDERLEY NEVES FILHO | Arquiteto | CAU 36268-9 PE