


LEVANTAMENTO PLANALTIMÉTRICO
ESCALA 1/250

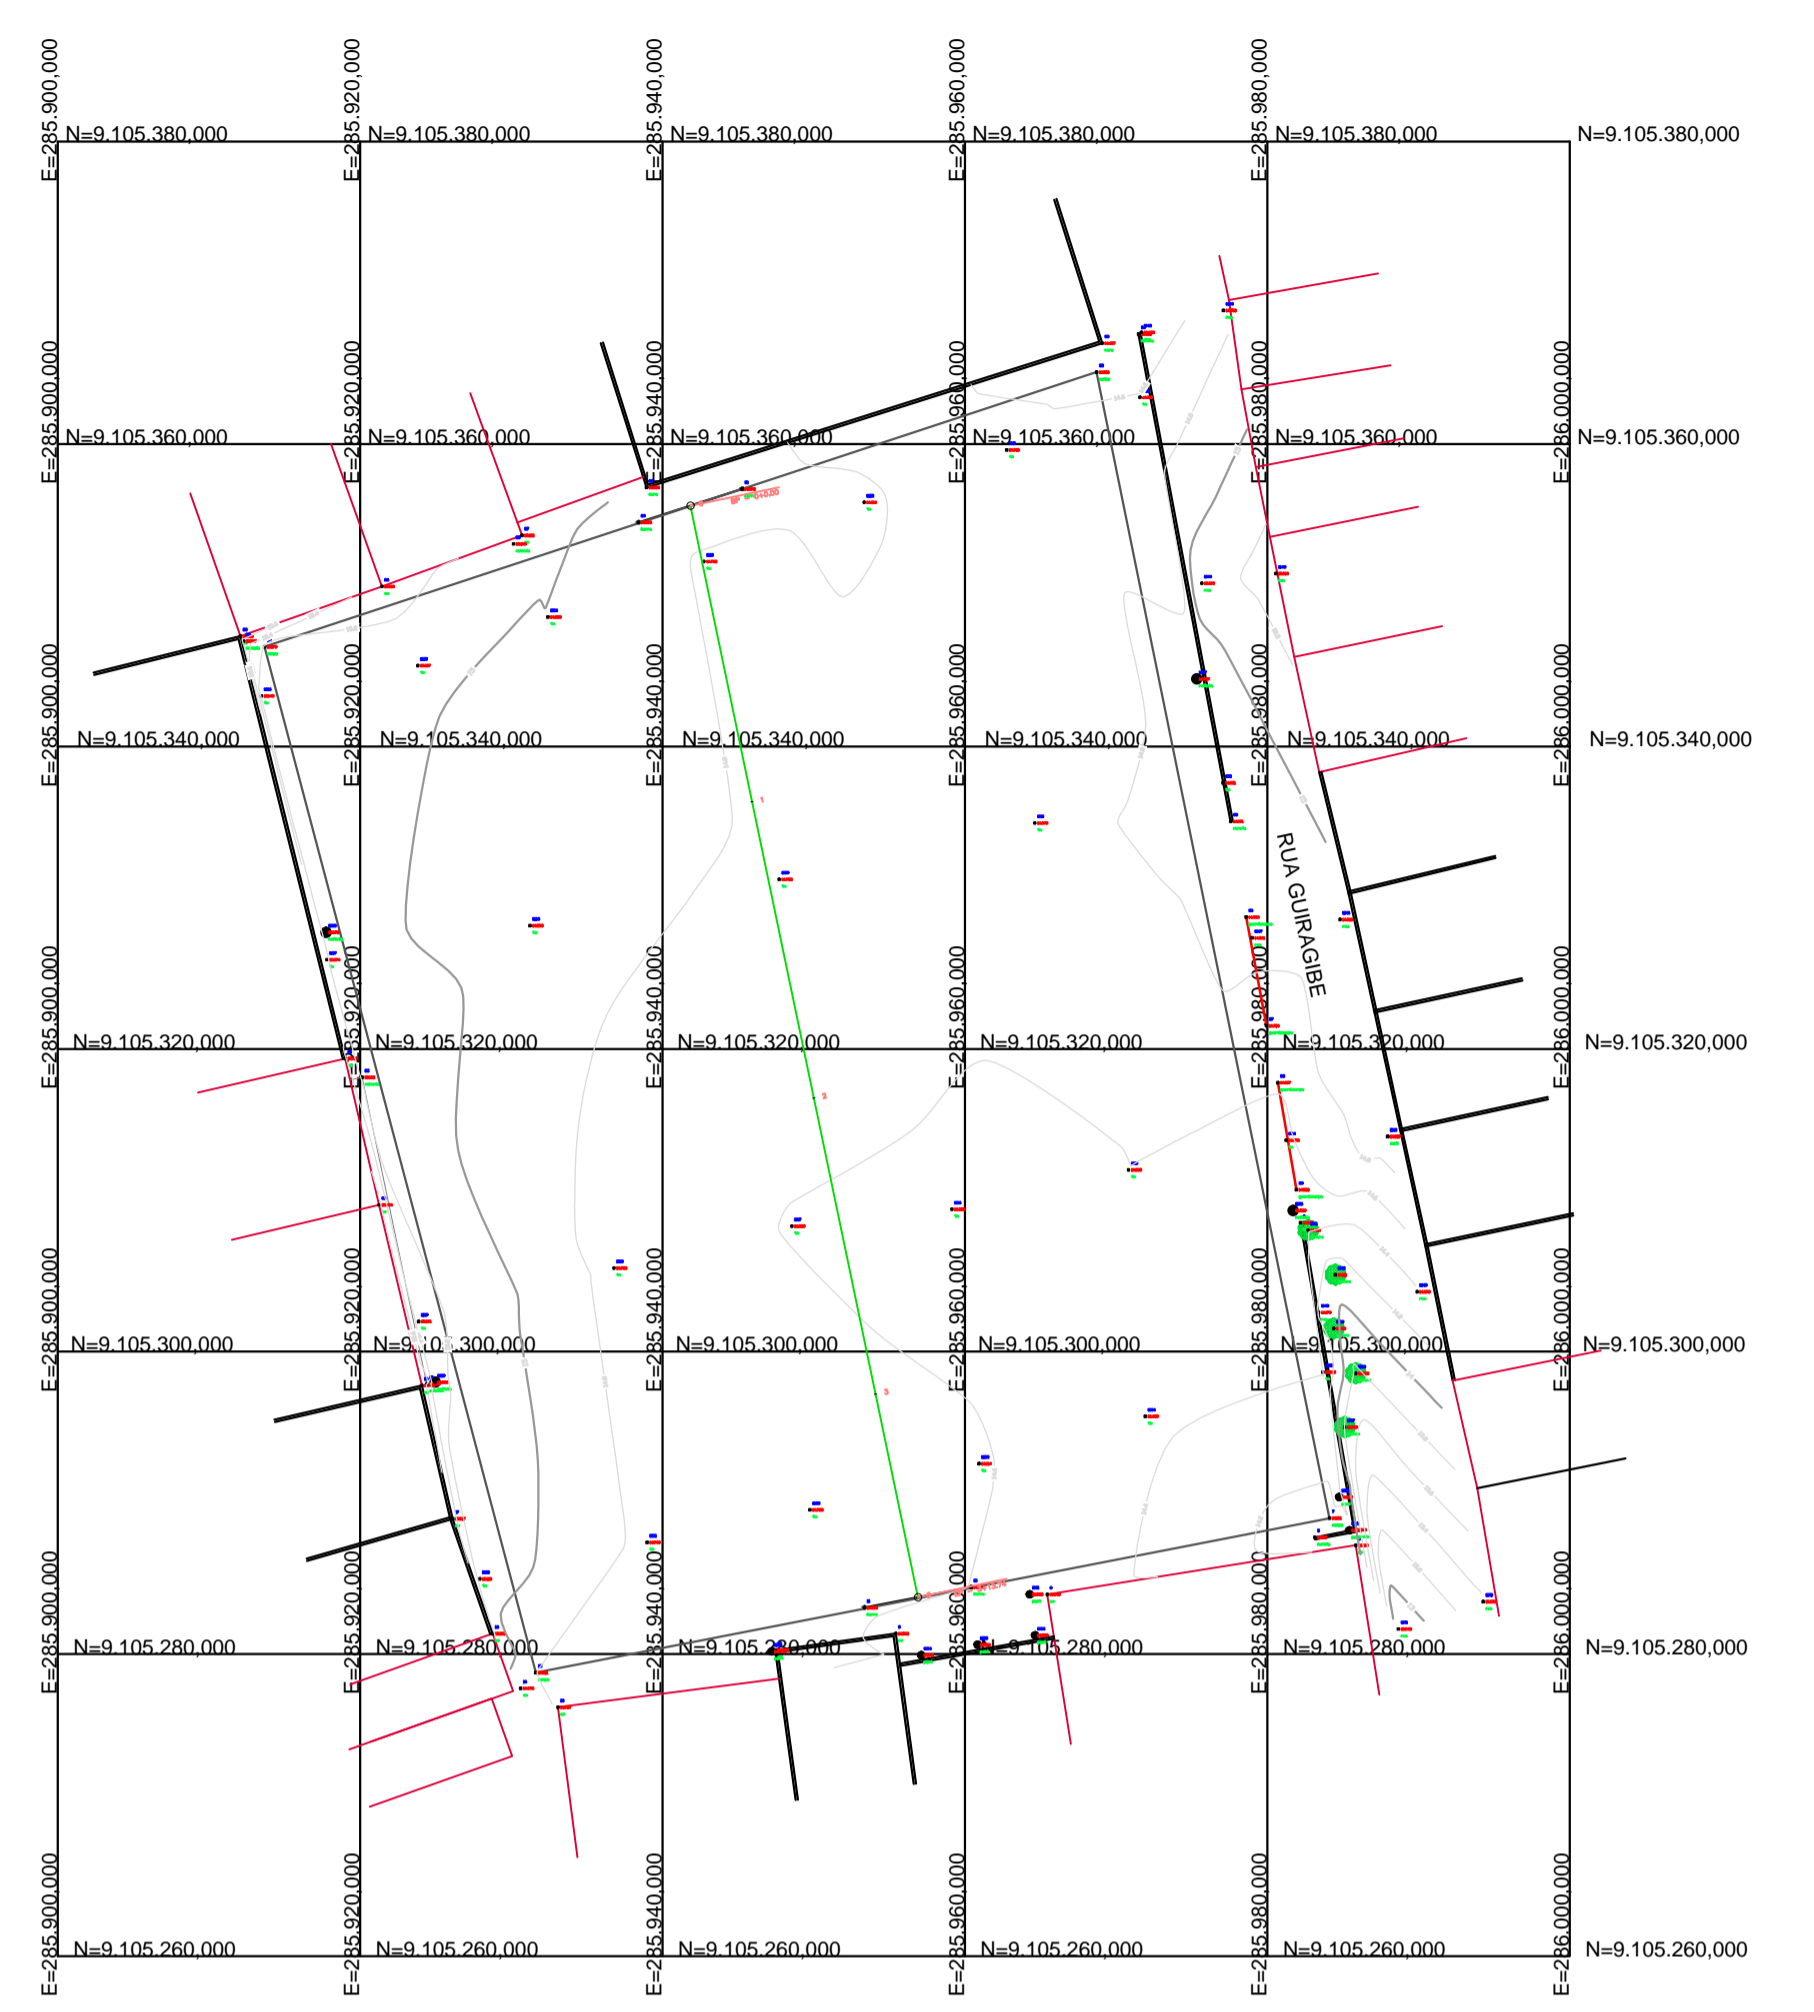

PLANTA BAIXA - COORDENADAS
ESCALA 1/500

CONVENÇÕES

CALÇADA	—	EDIFICAÇÃO	▭
MURO	—	POSTE	•
MEO-FIO	—	REFLETOR	•
		ÁRVORE	●

REVISÃO	REF.	Emissão inicial DESCRIÇÃO	R00 VERIF.	19/03/2018 DATA

PROPRIETÁRIO: _____

RESPONSÁVEL TÉCNICO: MIGUEL GUSTAVO GOMES DE LIMA | CREA: 05590 PE

CONTROLE INTERNO

PROJETO
REQUALIFICAÇÃO DE CAMPOS DE VÁRZEA
CAMPO FLORESTA - BARRO

CLIENTE

 GERALDO JULIO
PREFEITO
LUCIANO SIQUEIRA
VICE-PREFEITO

PROJETO DE ARQUITETURA
LEVANTAMENTO PLANI - ALTIMETRICO
PLANTA BAIXA

FOLHA
ARQ02/03

ESCALA INDICADA: METRO UNIDADE DO DESENHO: PROJ_ARQ_CAMPO FLORESTA - BARRO_2018_TOPOGRAFIA.dwg ARQUIVO

EQUIPE TÉCNICA: Jairo Lima Filho | Arquiteto e Urbanista | CAU A 31789-6 PE E ESTAGIÁRIOS: Nathália Ferreira
Érika Marcela | Engenheira Civil | CREA 47379 D/PE
Júlia Bird | Arquiteta e Urbanista | CAU A 200090-3 PE E