



2 PLANTA DE LOCAÇÃO SKATE PARK  
ESCALA - 1/100

- ÁREA PLANA
- ÁREA DE EQUIPAMENTOS
- ÁREA DE RAMPA E PASSEIO

|                                       |                            |
|---------------------------------------|----------------------------|
| ÁREA PLANA.....                       | 223,85m <sup>2</sup>       |
| EQUIPAMENTO 01.....                   | 19,20m <sup>2</sup>        |
| EQUIPAMENTO 02.....                   | 29,44m <sup>2</sup>        |
| EQUIPAMENTO 03.....                   | 9,51m <sup>2</sup>         |
| EQUIPAMENTO 04.....                   | 169,86m <sup>2</sup>       |
| EQUIPAMENTO 05.....                   | 52,85m <sup>2</sup>        |
| ÁREA DE RAMPA E PASSEIO.....          | 141,24m <sup>2</sup>       |
| <b>ÁREA TOTAL DA INTERVENÇÃO.....</b> | <b>645,95m<sup>2</sup></b> |

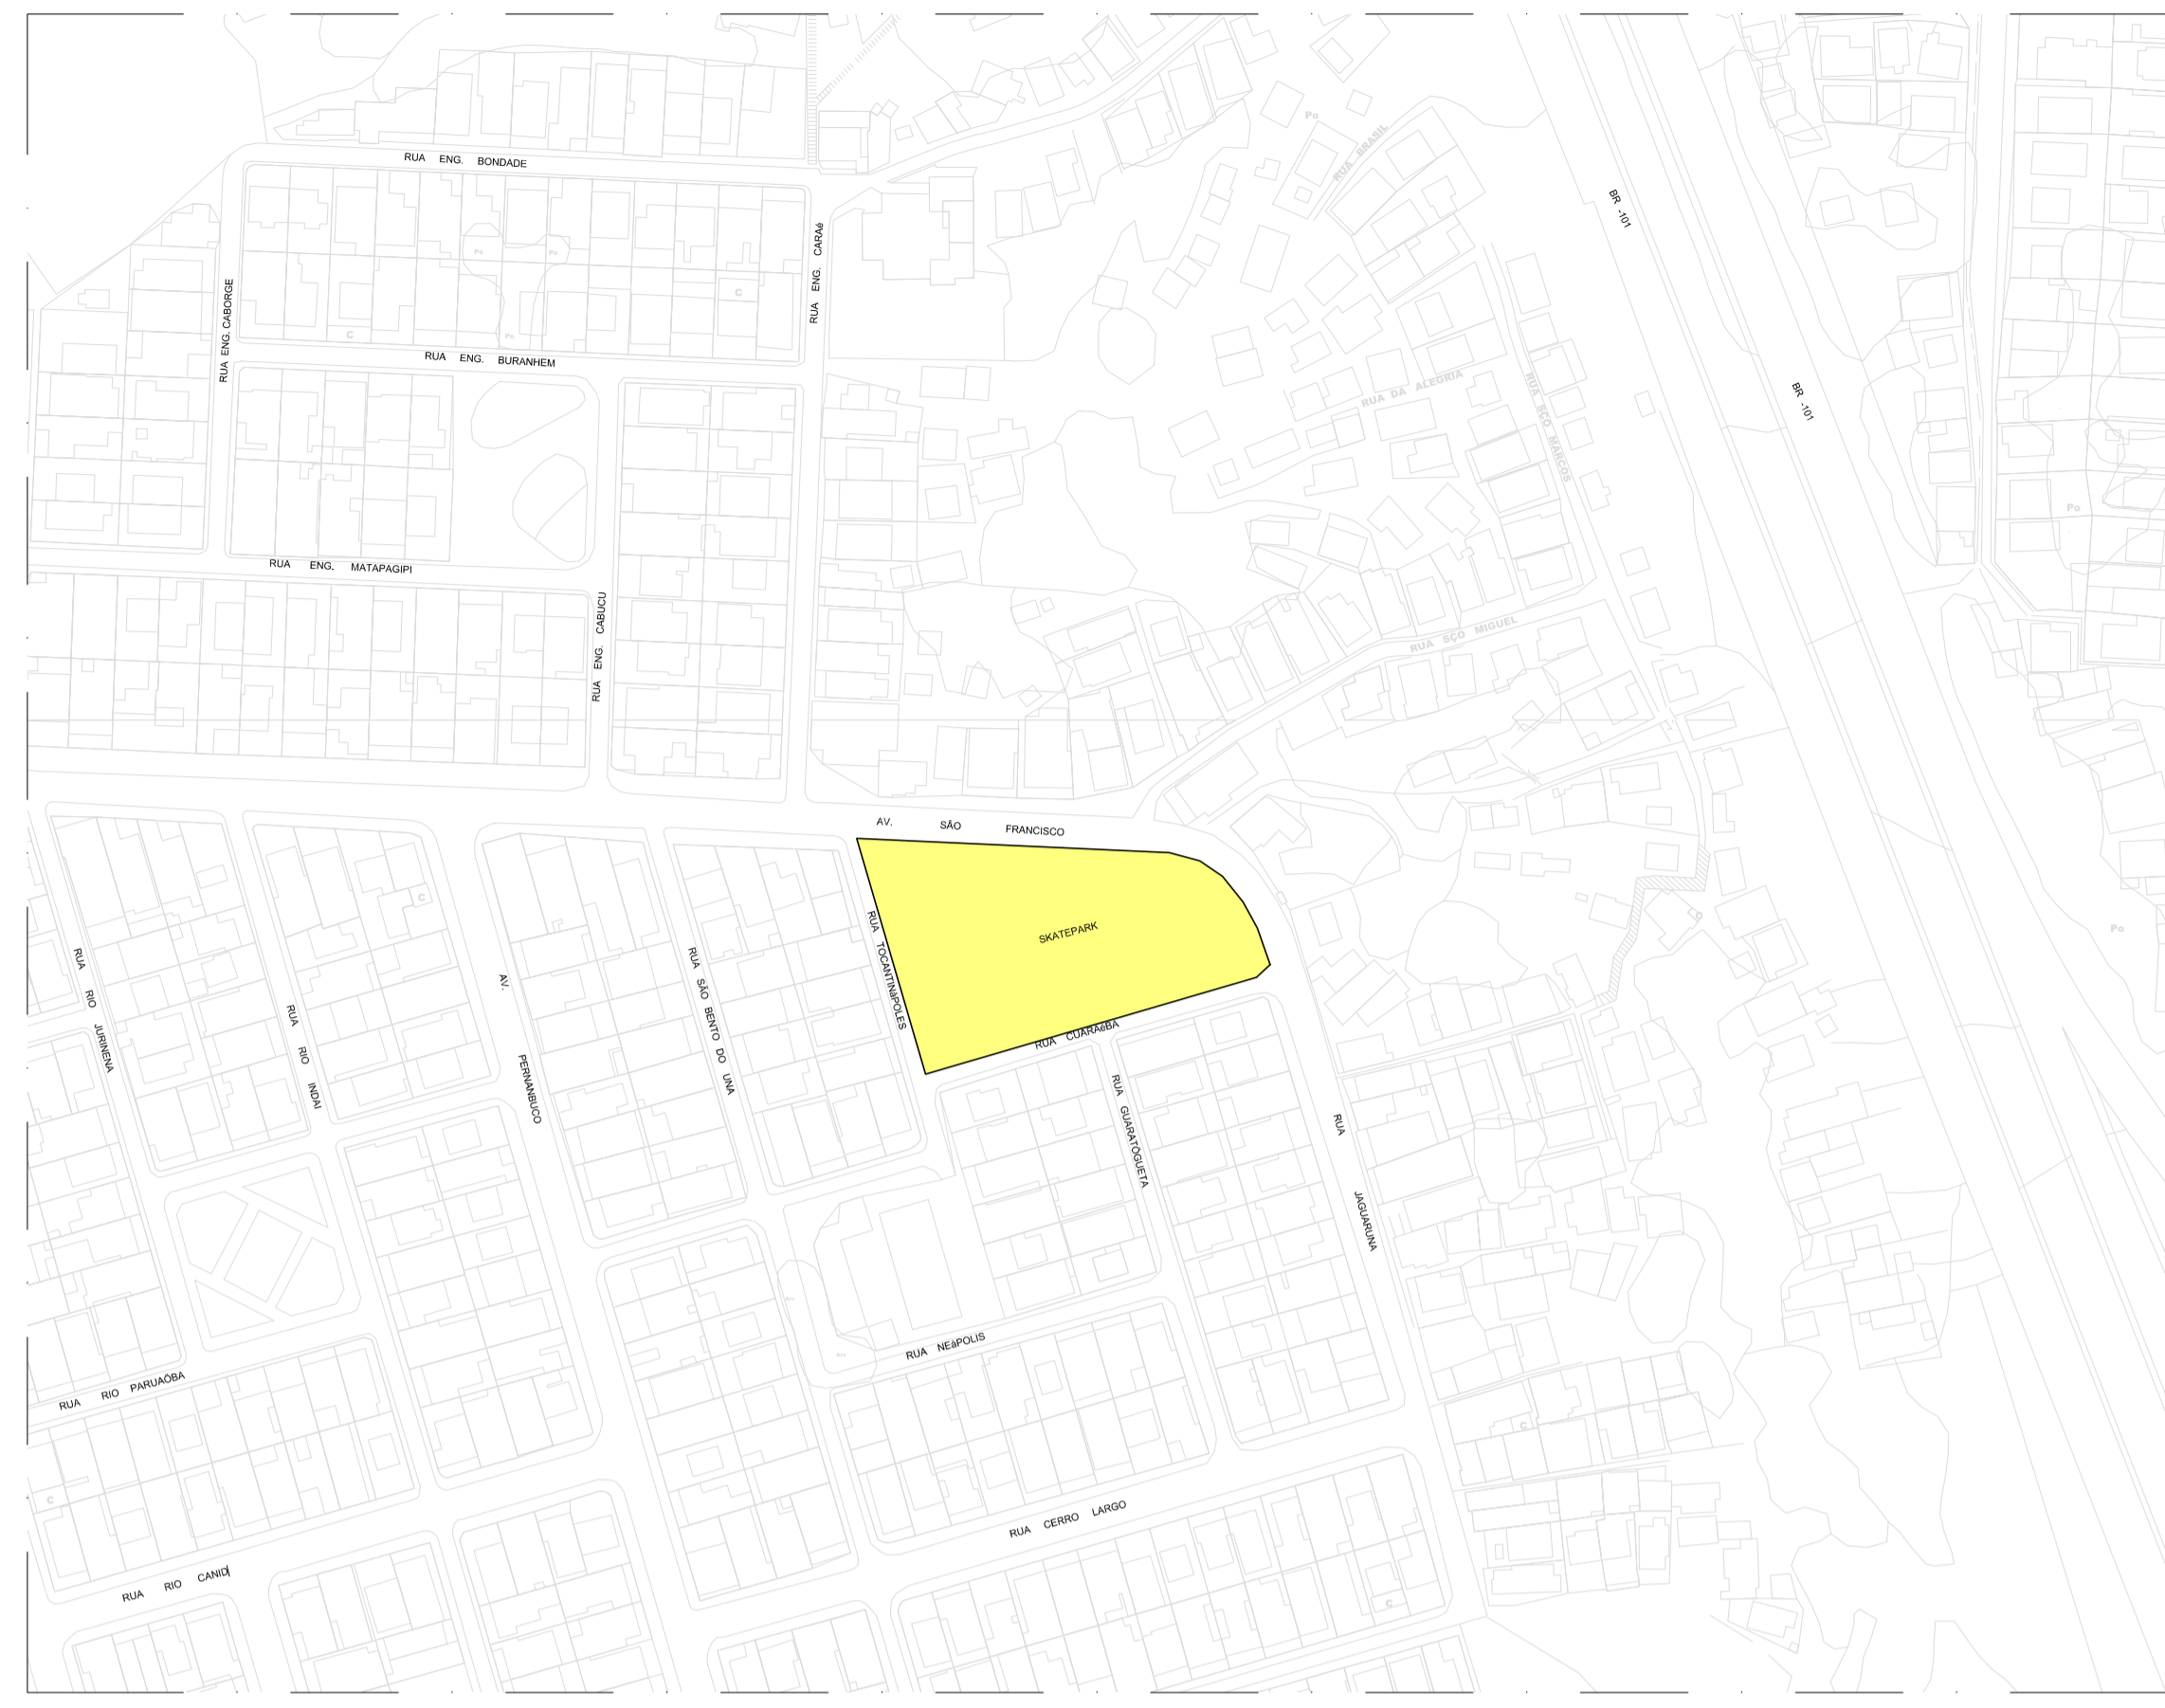

1 PLANTA DE LOCAÇÃO SKATE PARK  
ESCALA - 1/1500

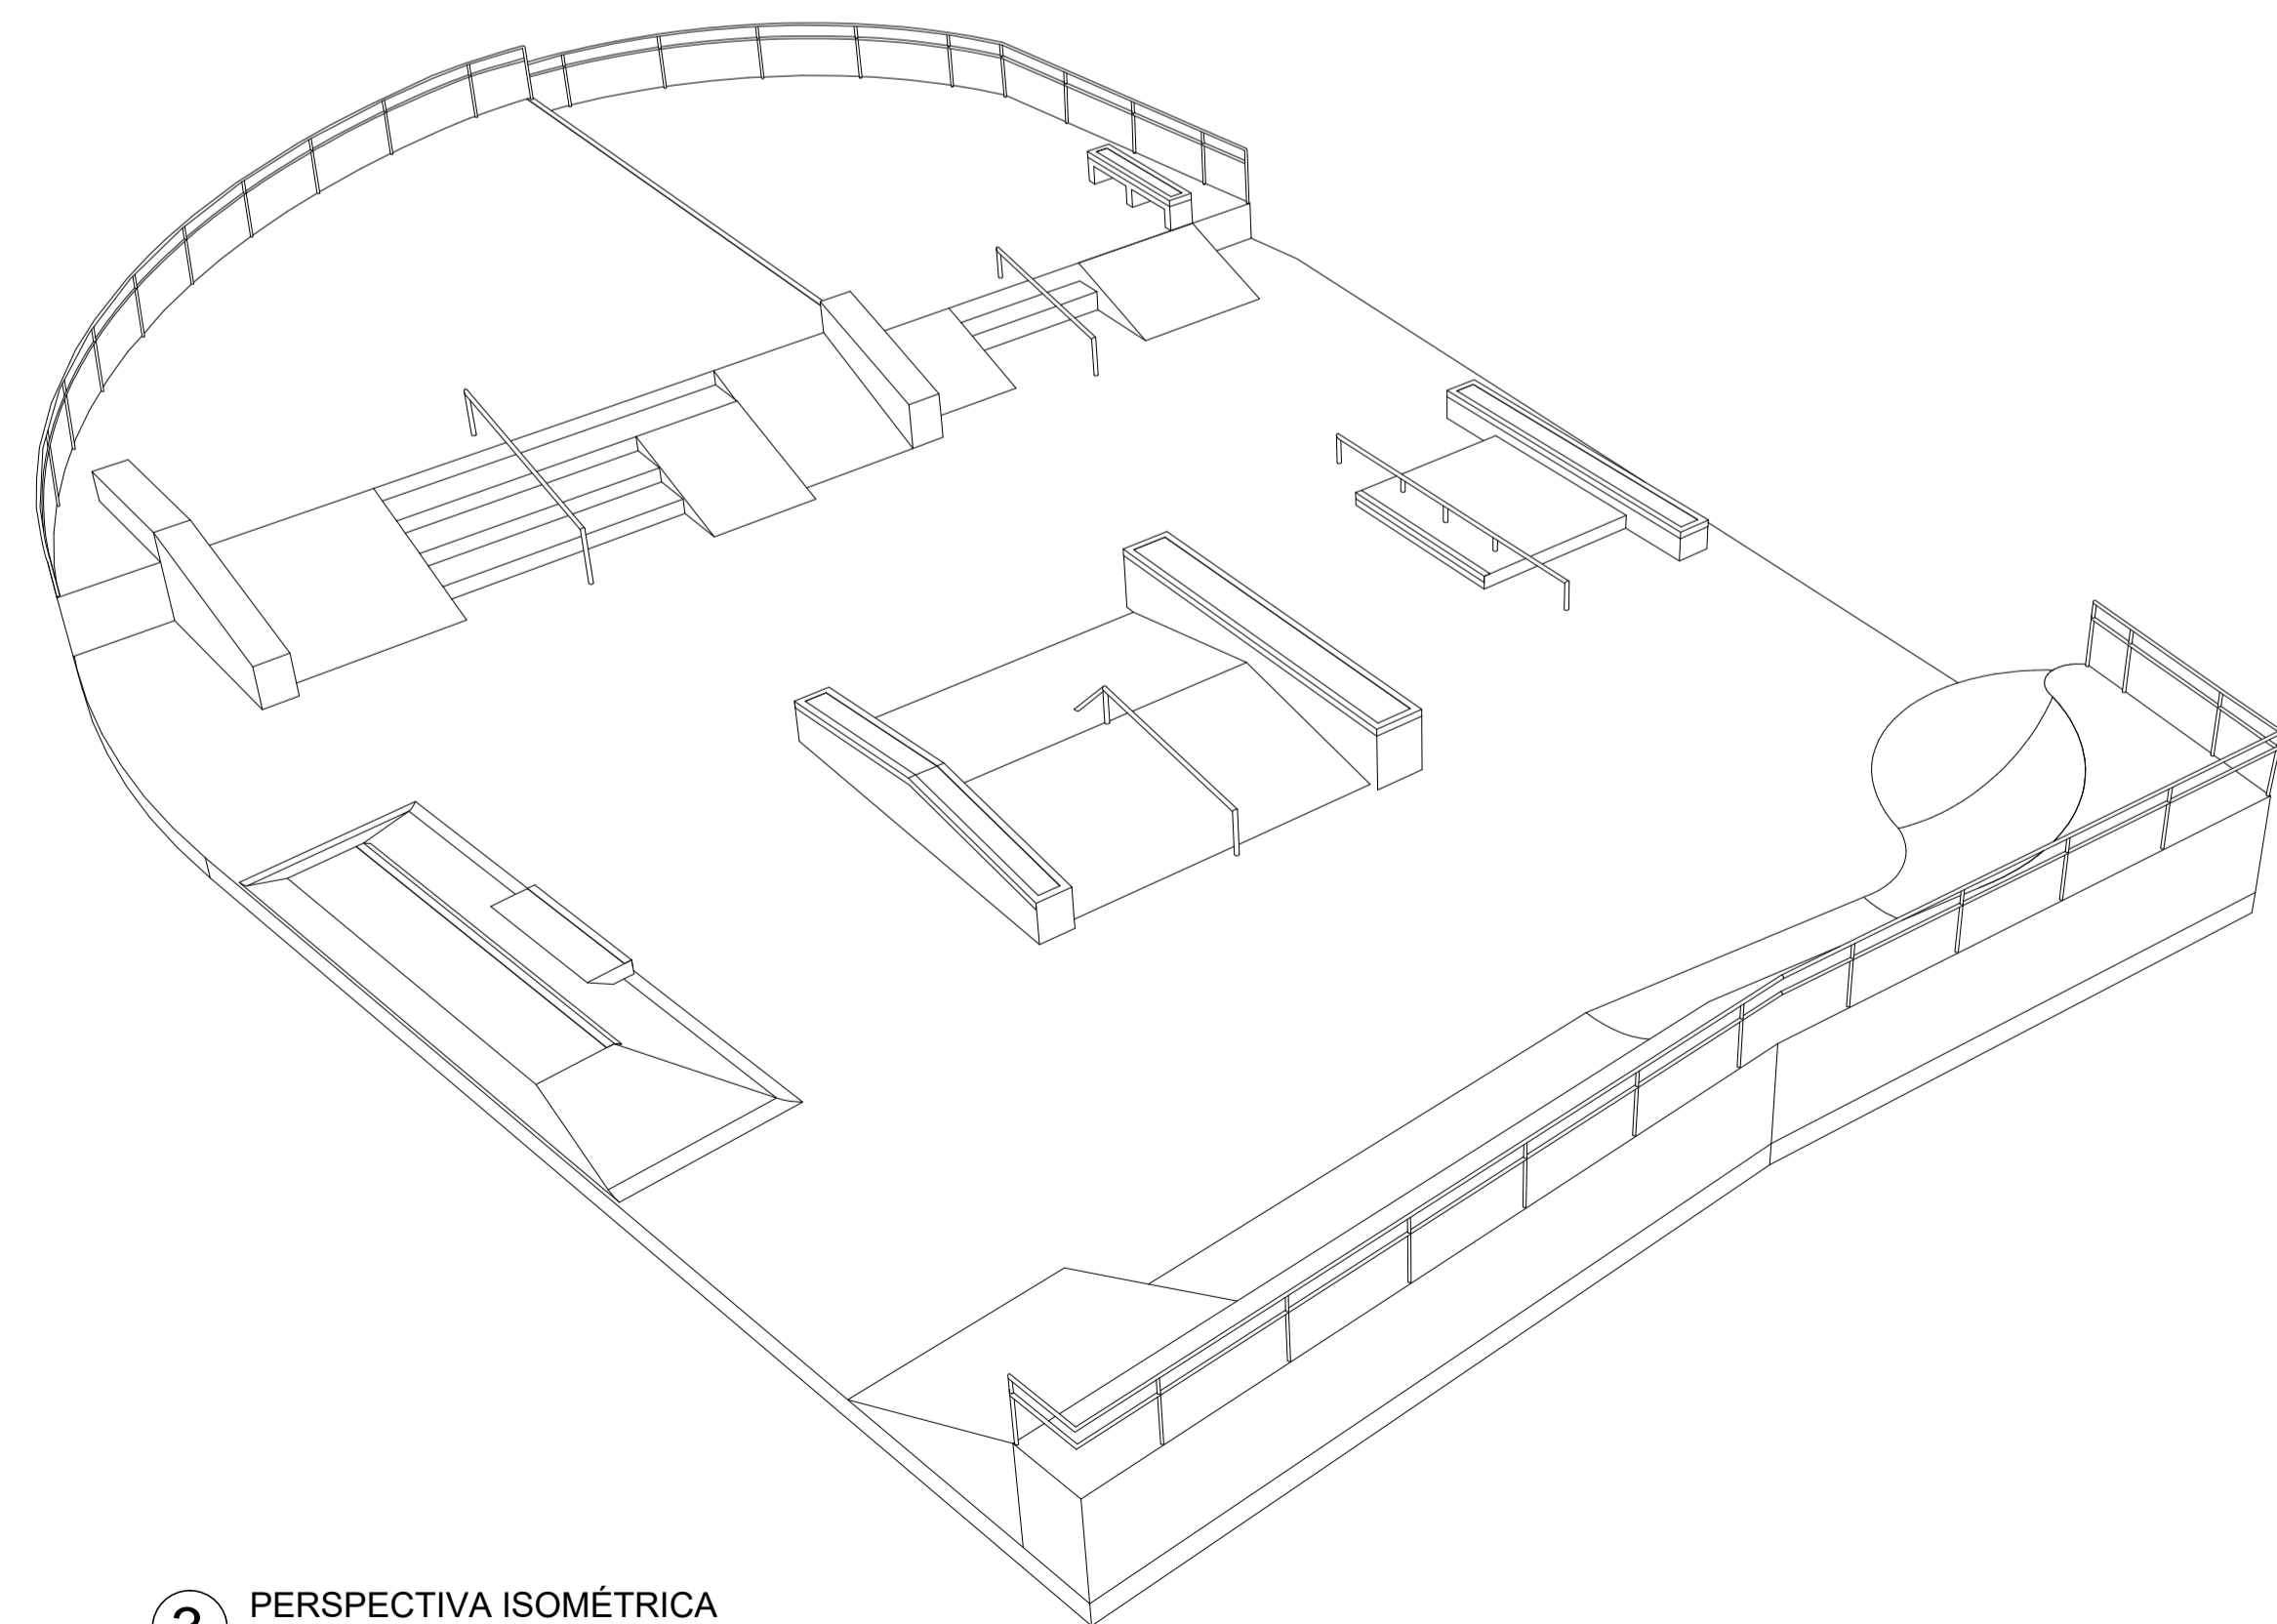

3 PERSPECTIVA ISOMÉTRICA  
SEM ESCALA

**LEGENDA:**

- Área hachurada: PISO TÁTIL DE ALERTA 25x25 cm
- Área com setas: PISO TÁTIL DIRECIONAL 25x25 cm

| 01                                                            | Revisão quadro de áreas | 17/05/2019  |
|---------------------------------------------------------------|-------------------------|-------------|
| 00                                                            | Emissão inicial         | 27/02/2019  |
| REVISÃO                                                       | REF. DESCRIÇÃO          | VERIF. DATA |
| PROPRIETÁRIO                                                  |                         |             |
| RESPONSÁVEL TÉCNICO MARCELO DE MELO NEVES   CAU A 99.237-5 PE | CONTROLE INTERNO        |             |

PROJETO EXECUTIVO SKATE PARK  
AV. RIO SÃO FRANCISCO - COHAB

CLIENTE: **RECIFE** PREFEITURA DA CIDADE

PROJETO DE ARQUITETURA  
**PLANTA DE LOCAÇÃO**  
PLANTA DE SITUAÇÃO

ARQUITETO: GERALDO JULIO  
PROJETO: LUCIANO SIQUEIRA  
VOZ PREFEITO

FOLHA: **ARQ01/04**

ESCALA: INDICADA  
INDICADA: METRO  
JUNDO DE DESENHO: SKP\_PE\_ARQ\_P01.04\_R01\_Planta Baixa\_2019.05.10.dwg  
ARQUIVO: ESTABELECIDO  
ELABORADO: Marcelo de Melo Neves | Arquiteto e Urbanista | CAU A 39.237-5 PE  
ESTABELECIDO: Bruna Bispo  
ESTABELECIDO: Maria Freitas | Arquiteta e Urbanista | CAU A 40.530-2 PE  
ESTABELECIDO: Érika Marcela | Engenheira Civil | CREA 47379 D/PE  
ESTABELECIDO: Júlia Bird | Arquiteta e Urbanista | CAU A 200090-3 PE  
ESTABELECIDO: Thaís Ferreira