



POR VOCÊ, TRABALHANDO SEM PARAR.

**MEMORIAL DESCrittIVO DO PROJETO ARQUITETÔNICO
MERCADO DAS FLORES
PROJETO INTEGRADO DE REQUALIFICAÇÃO DO PÁTIO DE
FEIRA DO CAIS DE SANTA RITA**

Proprietário: Prefeitura do Recife

SUMÁRIO

INTRODUÇÃO

CONSIDERAÇÕES GERAIS

CARACTERIZAÇÃO DO PROJETO

- **Boxes**
- **Coberta**
- **Revestimentos do Mercado**
- **Esquadrias**
- **Instalações Hidrossanitárias**
- **Instalações Elétricas**
- **Acessibilidade**
- **Pintura**
- **Área verde**

INTRODUÇÃO

O presente memorial se constitui parte integrante do MEMORIAL DO PROJETO INTEGRADO DE REQUALIFICAÇÃO DO PÁTIO DE FEIRA DO CAIS DE SANTA RITA, e têm como finalidade a caracterização das especificações e componentes envolvidos, assim como, os métodos construtivos utilizados. A sua elaboração teve como parâmetros as informações contidas nos diversos projetos, assim como as recomendações das Normas Técnicas da Associação Brasileira de Normas Técnicas (ABNT) e demais legislações vigentes.

Embásado tecnicamente nos documentos acima citados, este trabalho visa estabelecer as diversas fases da obra, desenvolvendo uma metodologia para execução de certas atividades ou etapas da construção e também definir através de fabricantes e marcas, os produtos a ser empregados ou utilizados, garantindo-se um meio de aferir os resultados obtidos e assegurar um controle permanente e o melhor padrão de qualidade.

Todos os serviços deverão ser executados segundo estas ESPECIFICAÇÕES TÉCNICAS, bem como a metodologia e materiais descritos nos projetos executivos. Será sempre suposto que as ESPECIFICAÇÕES TÉCNICAS são de total conhecimento da empresa encarregada da construção.

CONSIDERAÇÕES GERAIS

O Projeto Integrado de Requalificação do Pátio de Feira do Cais Santa Rita ocupa um espaço de um quarteirão inteiro, antigo pátio de feira do Cais, de área total aproximada de 15.689m².



PLANTA DE LOCALIZAÇÃO
ESCALA 1:500



PLANTA DE SITUAÇÃO
ESCALA 1:2000
NORTE

PROPRIETÁRIO: PREFEITURA DO RECIFE - SECRETARIA DE MENSAGENS
RESPONSÁVEL TÉCNICO:
RAZOÁRIO:
projeto arquitetônico
RECIFE SISTEMA INTEGRADO DE GESTÃO DE PROJETOS ESPECIAIS SISTEMA DE GESTÃO DE PROJETOS ESPECIAIS - SIGEP ESTADO: PERNAMBUCO - RECIFE - BRASIL
PLANTA BAIXA - SITUAÇÃO E LOGAÇÃO/COBERTA
AREAS: DESENHO: ENGENHEIRO CONTROLE: ENGENHEIRO IMPLEMENTAÇÃO: ENGENHEIRO
CONTATO: MERCADOS DAS FLORES DO CAIS DE SANTA RITA - BARRA DE SÃO JOSÉ ESTADO: PERNAMBUCO - RECIFE - BRASIL
COLABORADORES: DESENHO: DATA: ESCALA: PRANCA versão: 01/07

Atualmente 7.864,93 metros quadrado do total do terreno do Cais de Santa Rita já se encontram em obra.

Será implantado nessa primeira fase um pátio de feira livre que irá beneficiar cerca de 410 ambulantes do diversos setores de comércio popular do Recife, incluindo o setor de alimentação.

O Projeto em construção da Feira livre do Cais de Santa Rita é composto de grandes áreas de passeio, pátio interno livre para exposições de boxes e uma grande coberta de estrutura metálica composta de um grande vão livre.

Inserido nesse contexto está o Mercado das Flores , situada na proximidade da rua o Padre Muniz, rua de grande fluxo de pedestres, e está projetado em área vizinha e contígua à segunda praça de alimentação do Projeto Integrado do Pátio de Feira do Cais de Santa Rita, como também a aproximadamente a 100 metros do mercado atual ,e próximo do mercado mais importante da Cidade do Recife -Mercado de São José.

O Mercado das Flores está vizinho a central de banheiros (bloco 02) com 7 metros de distância ,com 10 sanitários e mictórios que atenderão aos comerciantes e vendedores do mercado da feira livre e Cias. Ao lado esquerdo (direção sul) fica a estação ECO (coleta seletiva) e o estacionamento central com 200 vagas os quais atenderão todo o mercado das flores e servirá de local para estacionamento e descarga das mercadorias de todos os serviços oferecidos no Cais de Santa Rita.


Na concepção arquitetônica do projeto Mercado das Flores foi respeitada a mesma volumétrica e materiais propostos nas etapas já em construção, a fim de padronizar o projeto e conferir harmonia ao conjunto.

O Mercado das Flores quanto a sua coberta sofrerá alteração em relação aos demais blocos, a fim de possibilitar uma visualização mais ampla do seu interior, e induzir o usuário percorrerem todo o mercado. A coberta ainda conta com painéis de efeito estético, mas que também tem a função de anteparo para eventual chuva e bloqueio de sol e vento.

POR VOCÊ, TRABALHANDO SEM PARAR.

BLOCO DE BANHEIRO 01

COBERTA 02

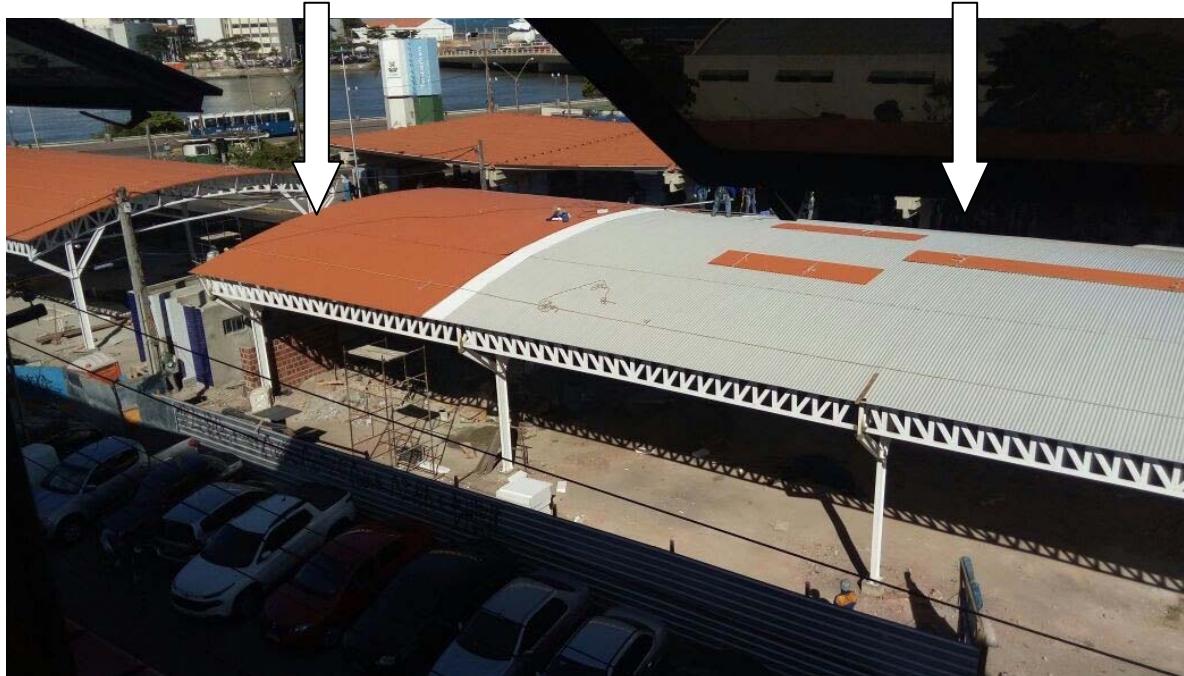

Instalação da Cobertura – Etapa 2


COBERTA 01



Instalação dos Boxes – Etapa1

POR VOCÊ, TRABALHANDO SEM PARAR.

COBERTA 03

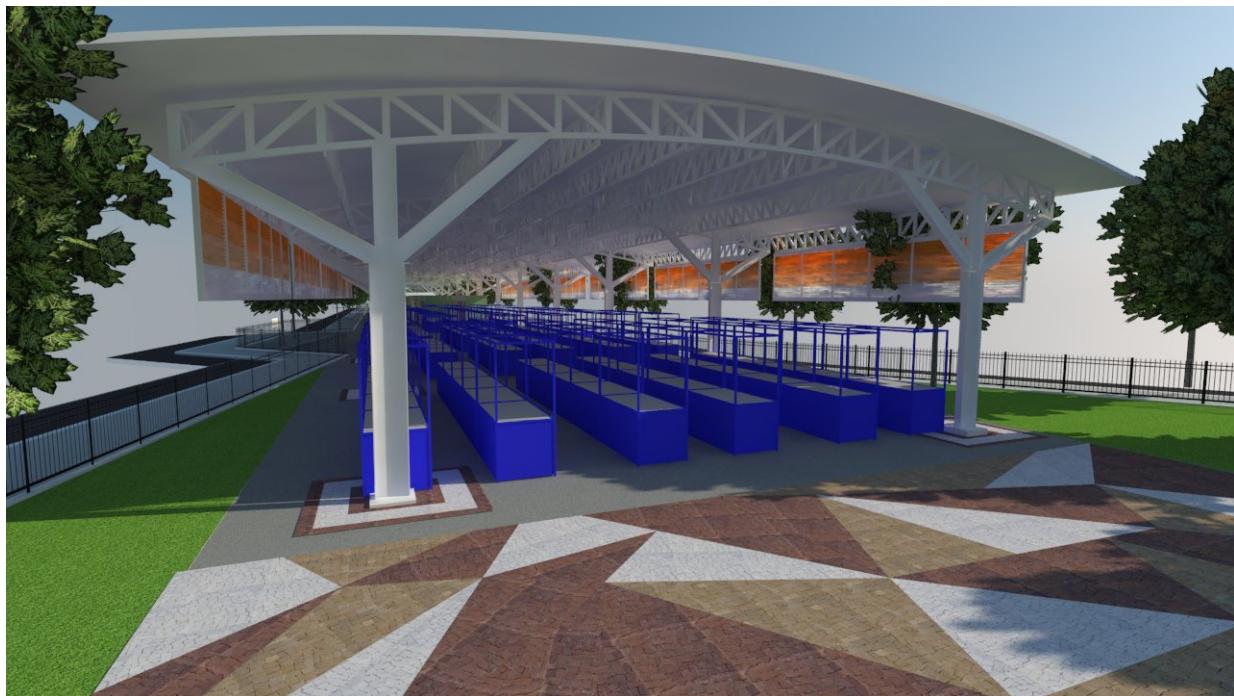



Perspectiva da Feira de Santa Rita



Perspectiva da Feira de Santa Rita

POR VOCÊ, TRABALHANDO SEM PARAR.

Mercado das Flores Locação

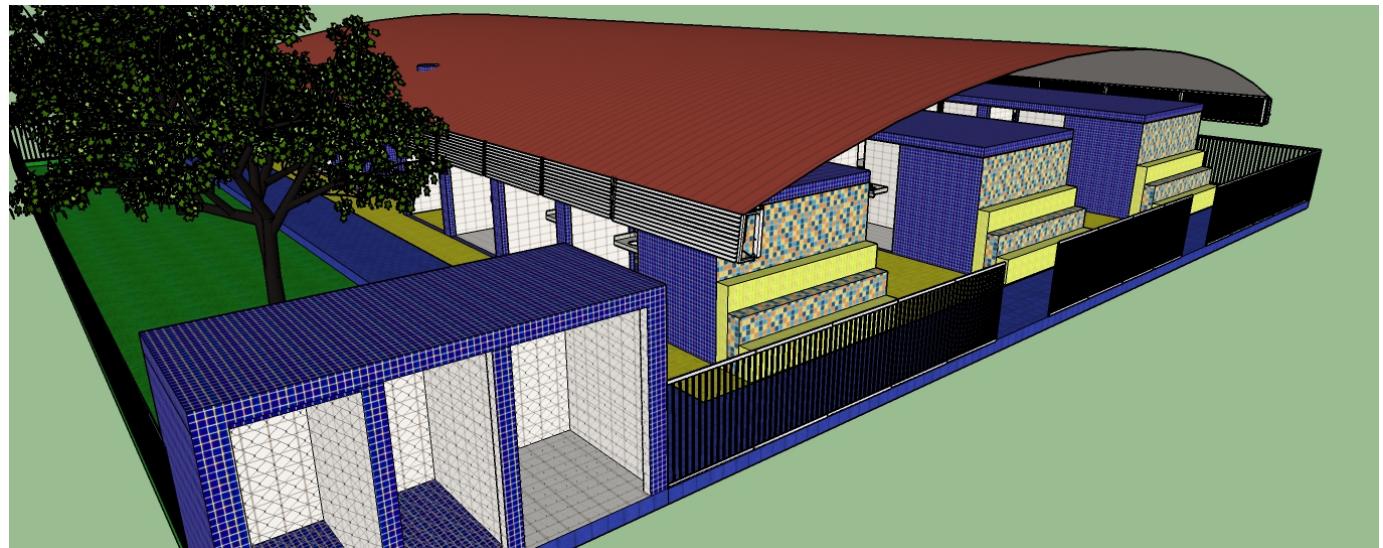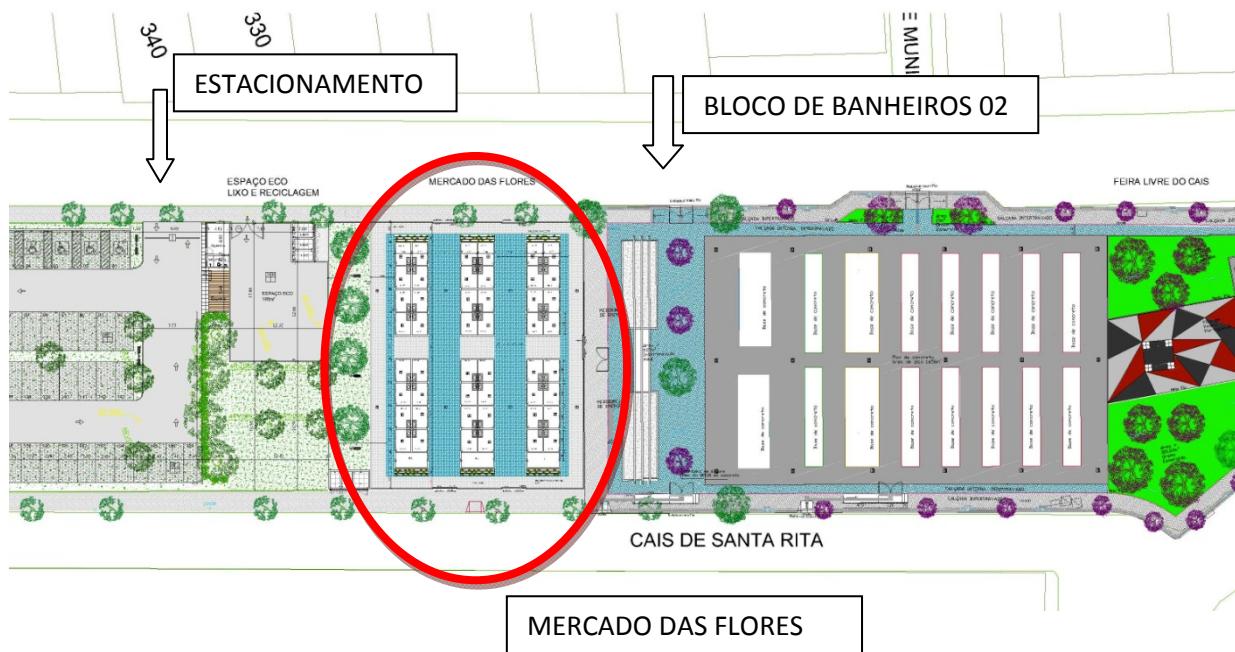

Perspectiva Mercado das Flores

CARACTERIZAÇÃO DO PROJETO

O memorial apresentado apresenta informações gerais ao Projeto Mercado das Flores, que este inserido na requalificação Geral do Pátio de Feira do Cais de Santa Rita.

Os beneficiários do projeto são os vendedores de flores e vendedores de produtos relacionados à floricultura que vendem diversos tipos de flores, de corte, que são comercializadas sem raízes e em vaso e quando possuem recipiente com substrato e que já estão instalados no local e entorno. A proposta é realocar os vendedores antigos que comercializam numa área depredada, para uma nova área recuperada e revitalizada do Cais de Santa Rita com novos com boxes padronizados.

A responsabilidade desta ação é da Companhia de Serviços Urbanos do Recife – CSURB, vinculada à Secretaria de Mobilidade e Controle Urbano – SEMOC.

Projeto mercado das Flores

Área Terreno 1.125,53 m²

Área dos BOXES 427,38 m²

Área de Coberta 729,53m²

Área Verde 179m²

Boxes

Na proposta de implantação do Mercado das Flores a edificação é composta por seis blocos, cada bloco com um conjunto de oito boxes, total de 48 boxes construídos em alvenaria com cobertura única em estrutura metálica. A cobertura considera principalmente o aproveitamento das melhores ventilações e iluminações, tendo em vista as condições climáticas da região, como também os recuos, afastamentos, taxas de ocupação e áreas verdes, determinados pela legislação vigente.

Os boxes foram dimensionados para receber e expor aos clientes mercadorias destinada ao ramo especializado de floricultura. Medidas do Boxe padrão Individual é 2,00m x 2.85m.



POR VOCÊ, TRABALHANDO SEM PARAR.

Internamente o Boxe é provido de bancada em Granito Andorinha com uma pia e uma torneira, porta tipo rolo, luminária e pontos elétricos.

O Conjunto de 48 Boxes proposto para o Mercado serão em alvenaria e suas lajes em concreto. Os tijolos cerâmicos recebem revestimento e reboco de acordo com as normas técnicas da ABNT , os serviços preliminares e de infraestrutura deverão ser executados para atender às normas técnicas vigentes e as demais recomendações constantes do memorial descritivo geral.

Coberta

Coberta metálica

A coberta especificada no projetada é metálica, com telha isotérmica, por ser uma ótima isolante térmica é resistente ao fogo e tem uma boa estanqueidade, ou seja, se fixa muito bem e afasta o risco de aparecerem futuras goteiras em sua construção. A telha isotérmica tem uma durabilidade extensa garantida, já que o aço é um material muito resistente e que não enferruja, deixando a sua manutenção bem mais longe do que se espera em telhas comuns. A coberta propicia uma distribuição equitativa da água ao longo de toda sua projeção de coberta e sem concentração de água em nenhuma área. O uso da Telha isotérmica.

Vigas, Pilares Metálicos e Telha

A edificação terá cobertura em Telha em chapa de aço zinckada LR-17 com espessura 0,65mm Perfilou equivalente técnico, face externa na cor telha e interno na cor branco. Estrutura e demais componentes na cor branca, dimensões e calculo estrutural serão apresentados no projetos complementares

Brise

Para proteção solar foi projetado uma proteção de brise, estrutura composta em chapa de alumínio espessura 0,8cm/cor branca. Estrutura e demais componentes na cor branca. Detalhe conforme Projeto.

Revestimentos

Fachada dos Blocos 1,2,3

Fachadas externas chapiscada, rebocada e revestida em Cerâmica 5 x 10 cm Lux Royal cor Azul PCR da Elizabeth ou equivalente técnico; Fachada Externa rebocada e revestida em Cerâmica 5 x 10 cm Lux Royal cor Amarelo da Elizabeth ou equivalente técnico;

Forro

Os boxes possuem laje de teto em concreto e forro de PVC no Teto. Detalhe conforme especificação do projeto.

Piso

Piso dos boxes, lixeira e DML: Cerâmica 45x45 cm Titan White PEI-5, da Elizabeth ou equivalente técnico;

Piso Circulação: O Piso escolhido é o Intertravado com inclinação de 1%, piso drenante que irá facilitar o escoamento da água para as galerias públicas. As cores escolhidas são conforme especificação do projeto.

Boxes Internos/ Parede

Cerâmica 10cmx10cm na cor branca Elizabeth ou equivalente técnico, até 1,60m; Acima, aplicação de pintura em Tinta Acrílica Dulux Branco, Coral ou equivalente técnico;

Casa de lixo

Parede externas chapiscada, rebocada e revestida em Cerâmica 5 x 10 cm Lux Royal cor Azul PCR da Elizabeth ou equivalente técnico; Parede interna cerâmica 10cmx10cm na cor branco Elizabeth ou equivalente técnico, até 1,60m; Acima, aplicação de pintura em Tinta Acrílica Dulux Branco, Coral ou equivalente técnico;

Deverão ser observados os cimentos mínimos de 1% em direção aos ralos de escoamento de água;

O enquadramento do piso deverá iniciar sempre à 0.10m da parede ou soleira de modo a evitar fissuras;

Deverão ser previstos os pisos externos, sendo de acordo com o indicado em projeto: Piso intertravado nas cores indicadas em projeto.

As esquadrias deverão atender ao padrão de qualidade dos materiais assim como os de instalação conforme normas específicas da ABNT e detalhe construtivo:

Porta de giro, 01 folha em madeira revestida com laminado melamínico texturizado na cor branco neve. Grades com pintura em esmalte sintético acetinado, na cor branco neve da Coral ou equivalente técnico, inclusive fundo preparador e ferragens específicas e mola de retorno quando necessário. Maçaneta Pado linha Contemporânea ou similar. Conforme detalhe específico;

Janela boca de lobo em vidro aramado de 8 mm, utilizar perfil de alumínio anodizado preto ou equivalente técnico;

Porta de enrolar raiada, 01 folha, em aço com acabamento galvanizado. Trilhos laterais também em aço galvanizado.

Instalações Hidrossanitárias

Será Instalada nos boxes uma bancada em granito com uma torneira, instalar metais de qualidade tipo Deca ou similar, resistentes ao uso intensivo e corrosão. Registro, sifão e ralo; Torneira de mesa bica móvel com arejador /LINHA Smart ou similar.

Instalações Elétricas

O projeto sugere o uso de luminárias nos boxes tio globo vidro Leitoso com Lâmpada fluorescente 40w.

Assim como luminária a LED com refletores e aletas em alumínio, combinados com difusores em policarbonato texturizado ABALUX LEDC06 ou equivalente técnico.

Acessibilidade

A acessibilidade do Mercado atende a NBR 9050- Acessibilidade a edificações, mobiliário, espaços e equipamentos urbanos, com boxes dimensionados com amplitude de giro para circulação de cadeirantes, larguras de corredores superiores a 1.50 m, porta de acesso de correr e rampa de acesso . Conforme projeto

Pintura

As tintas deverão ser aplicadas rigorosamente segundo as recomendações do fabricante e ABNT;

Toda a superfície a ser pintada deverá estar seca; ser cuidadosamente limpa, retocada e preparada de acordo com o tipo de pintura que irá receber.

Cada demão de tinta só deverá ser aplicada quando a precedente estiver completamente seca. Da mesma forma deve-se proceder entre uma demão de tinta e massa.

Devem ser adotados cuidados especiais no sentido de evitar salpicos de tintas em superfícies não destinadas à pintura (esquadrias e ferragens, vidros, pisos etc.), utilizando-se mantas de tecido ou plástico, papel, fitas crepe e outros. Os salpicos que não puderem ser evitados deverão ser removidos enquanto a tinta estiver ainda fresca, utilizando-se um removedor específico.

Após toda etapa de lixamento, a superfície deverá ser limpa com escova de pelo e em seguida com pano seco, a fim de remover todo o pó antes da aplicação da demão seguinte.



POR VOCÊ, TRABALHANDO SEM PARAR.

Deve-se utilizar a cor branca para a pintura dos tetos e a cor das paredes conforme projetos de Arquitetura.

O teto será em forro de PVC.

Área Verde

O Mercado possui uma párea de solo natural destinada ao plantio de árvores e grama verde.

Área de 179m². Grama esmeralda, árvore a ser plantada espécie IPE.

Limpeza e Entrega da Obra

Será removido todo entulho do terreno, sendo cuidadosamente limpos e varridos os acessos;

Serão removidos quaisquer detritos ou salpicos de argamassa endurecidas das superfícies;

Os metais e ferragens serão entregues sem vestígios de tintas e arranhões e em perfeito estado de funcionamento;

O recebimento definitivo só se dará depois de sanadas todas as falhas apontadas pela fiscalização.



LEGENDA:

- ÁRVORE
- BASE DOS PILARES
- BOCA DE LOBO
- CAIXAS EM GERAL
- CAIXA ELÉT.
- CX DÁGUA
- CANALETAS
- CALÇADA
- COTA
- ESTACIONAMENTO
- GRELHA
- MEDIO RIO
- MURO
- PILAR
- POÇO DE ESGOTO
- POSTES AT
- POSTE DE ILUMINAÇÃO
- TRACADO
- VERTICE
- LINHA BASESECÇÕES

PROPRIETÁRIO: MARTÍNOS COELHO DE MELO

RESPONSÁVEL TÉCNICO: ENGENHARIA CIVIL - RIVALDO MOREIRA DA SILVA - CREA-PE 0407-DPE

Antônio Eliel QUESDES
RIC-0811-00033437-000

TÍTULO: LEVANTAMENTO PLANIMÉTRICO E CADASTRAL

LOCAL: SANTA RITA - RECIFE - PE

USO: ZONA RURAL ESCALA: 1/500 DATA: MAIO 2017













ZONA: 25 L ARQUIVO: DWG DESENHO: RSS- (81) 98783-3495

ÁREA: 13.642,734 m²

01.01

SEÇÕES TRANSVERSAIS:

ESCALA: 1/500

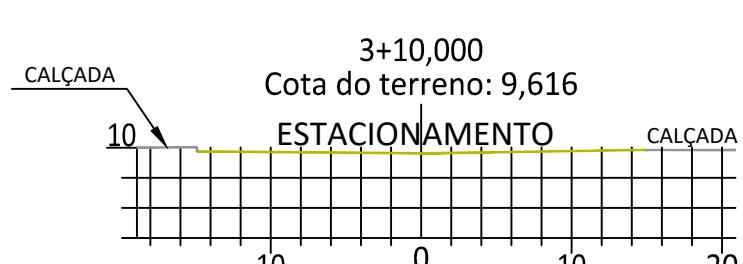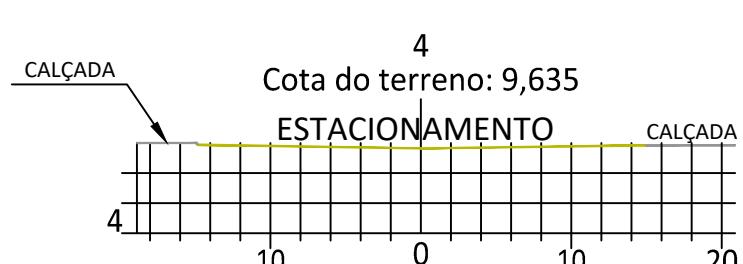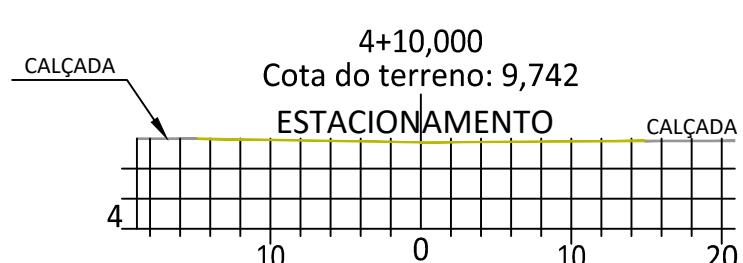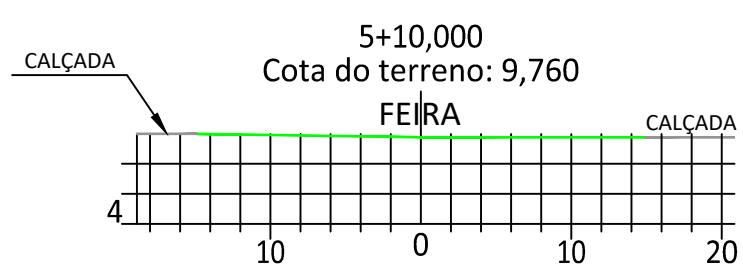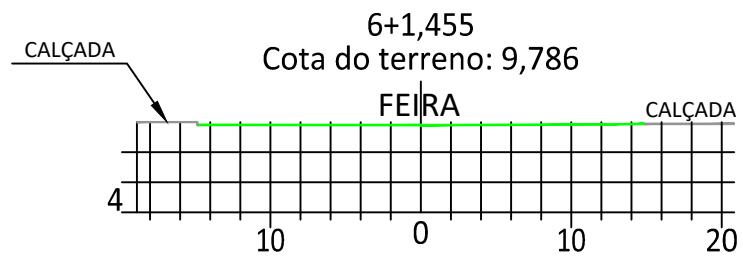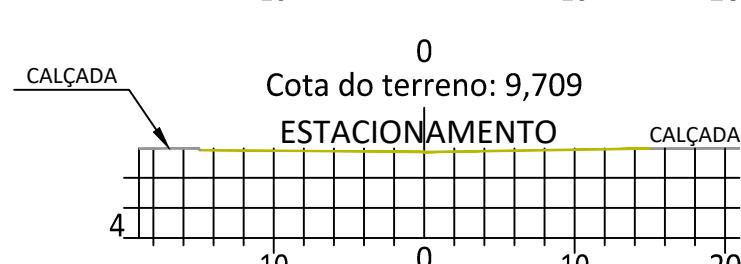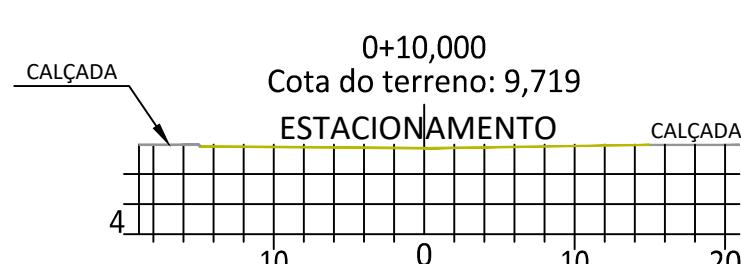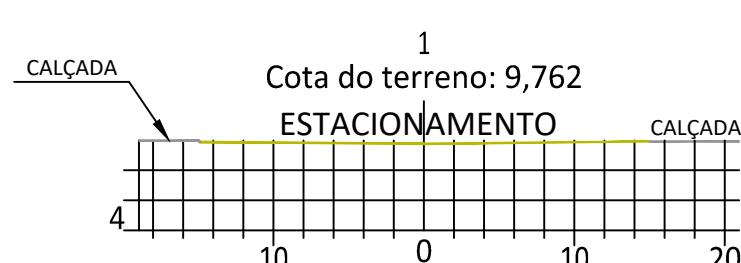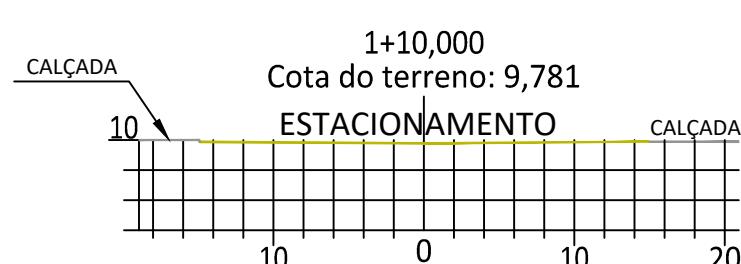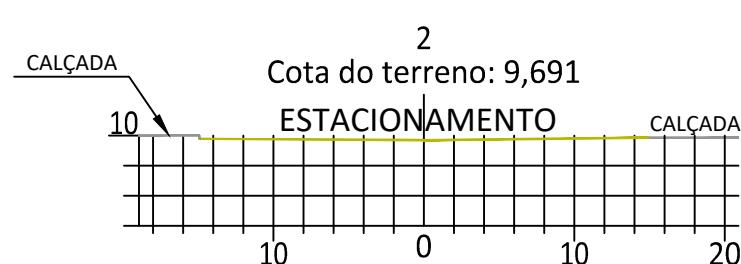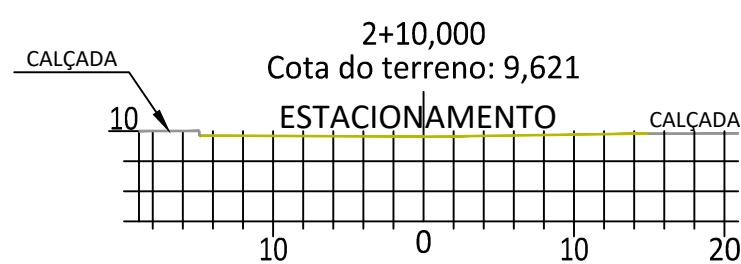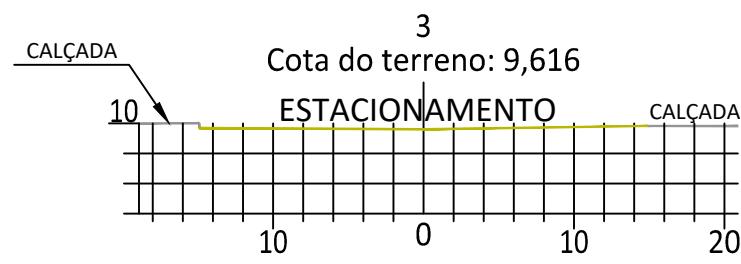

LEGENDA:

- CALÇADA
- ESTACIONAMENTO
- FEIRA



Antonio
FONE-(081)- Eloí GUEDES
98811-4643/3437-4643

TÍTULO:
SEÇÕES TRANSVERSAIS

PRANCHA:


02.02

DATA: MAIO 2017 ESCALA: INDICADA

LOCAL: SANTA RITA - RECIFE - PE	USO: ZONA URBANA
DATUM: -----	ZONA: -----
ARQUIVO: DWG	CAD: RENALDO RSS

CONTRATANTE

RESPONSÁVEL TÉCNICO

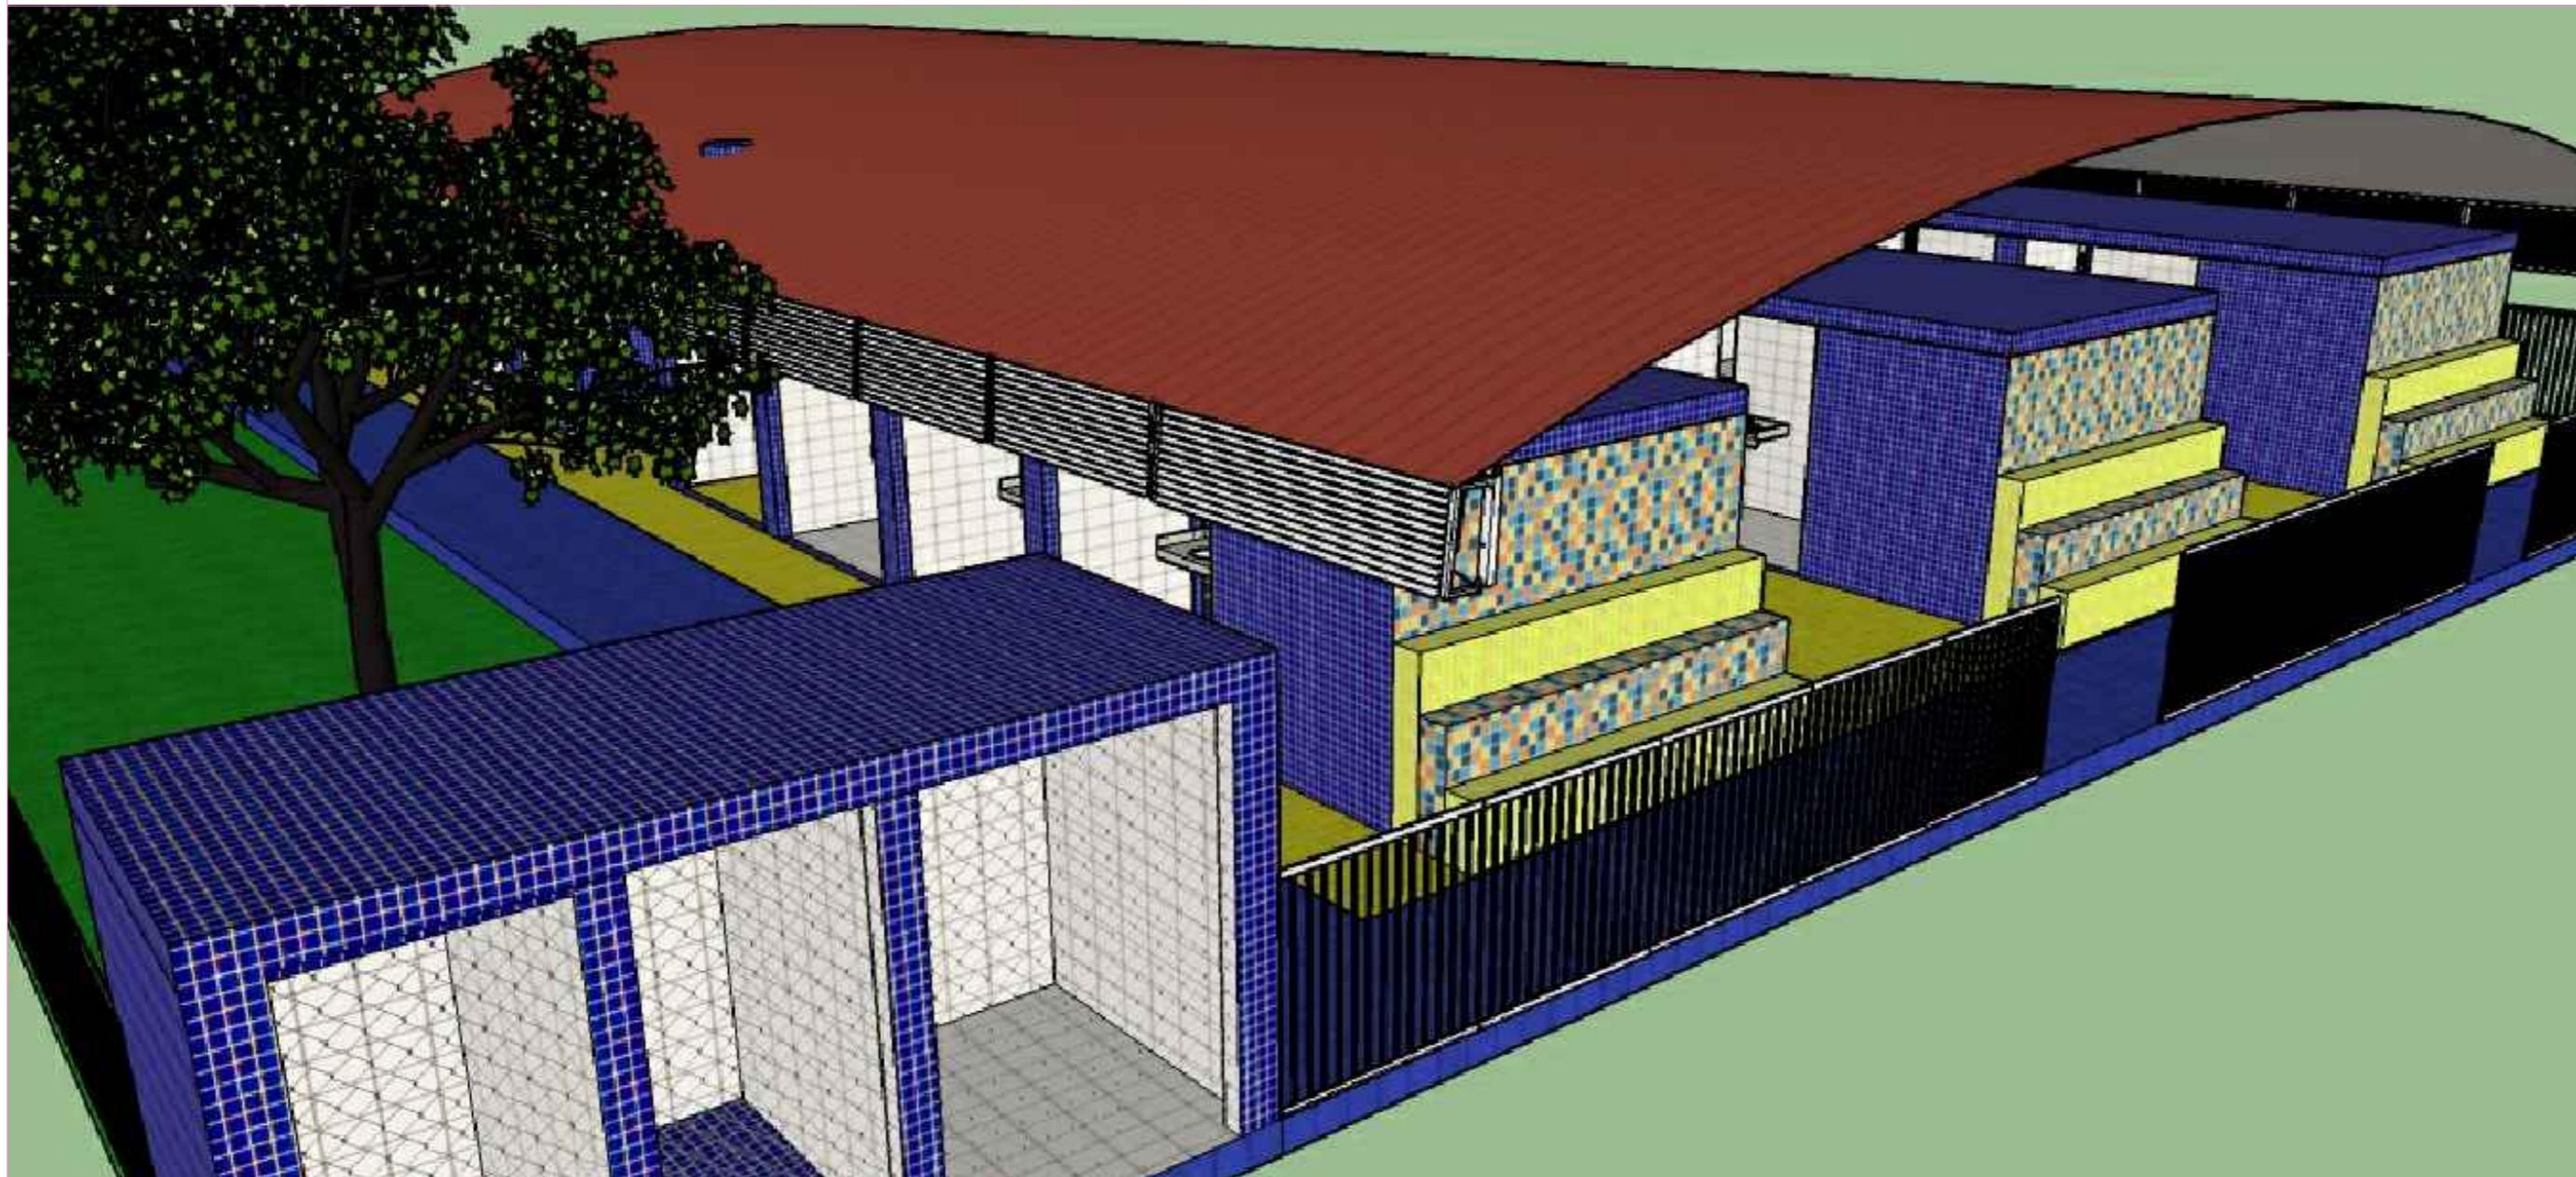

PROPRIETÁRIO: PREFEITURA DO RECIFE - SECRETARIA DE MOBILIDADE

RESPONSÁVEL TÉCNICO:

EXECUÇÃO:



PREFEITURA DA CIDADE

projeto arquitetônico
Secretaria de GABINETE DE PROJETOS ESPECIAIS
Rua Martin Luther King 925 - Bairro do Recife - Fone/Fax: (81)32328705 / 32328840
e-mail : seduc.geo@gmail.com

PERSPECTIVAS

ÁREAS

TERRENO 1.125m²
CONSTRUÇÃO 742m²
COBERTA 729m²

CONTEÚDO

MERCADOS DAS FLORES DO CAIS DE SANTA RITA - BAIRRO DE SÃO JOSÉ
SITUADO NA RUA CAIS DE SANTA RITA, RECIFE/PE.


COLABORADORES:

DESENHO:

DATA:

ESCALA:

PRANCHA

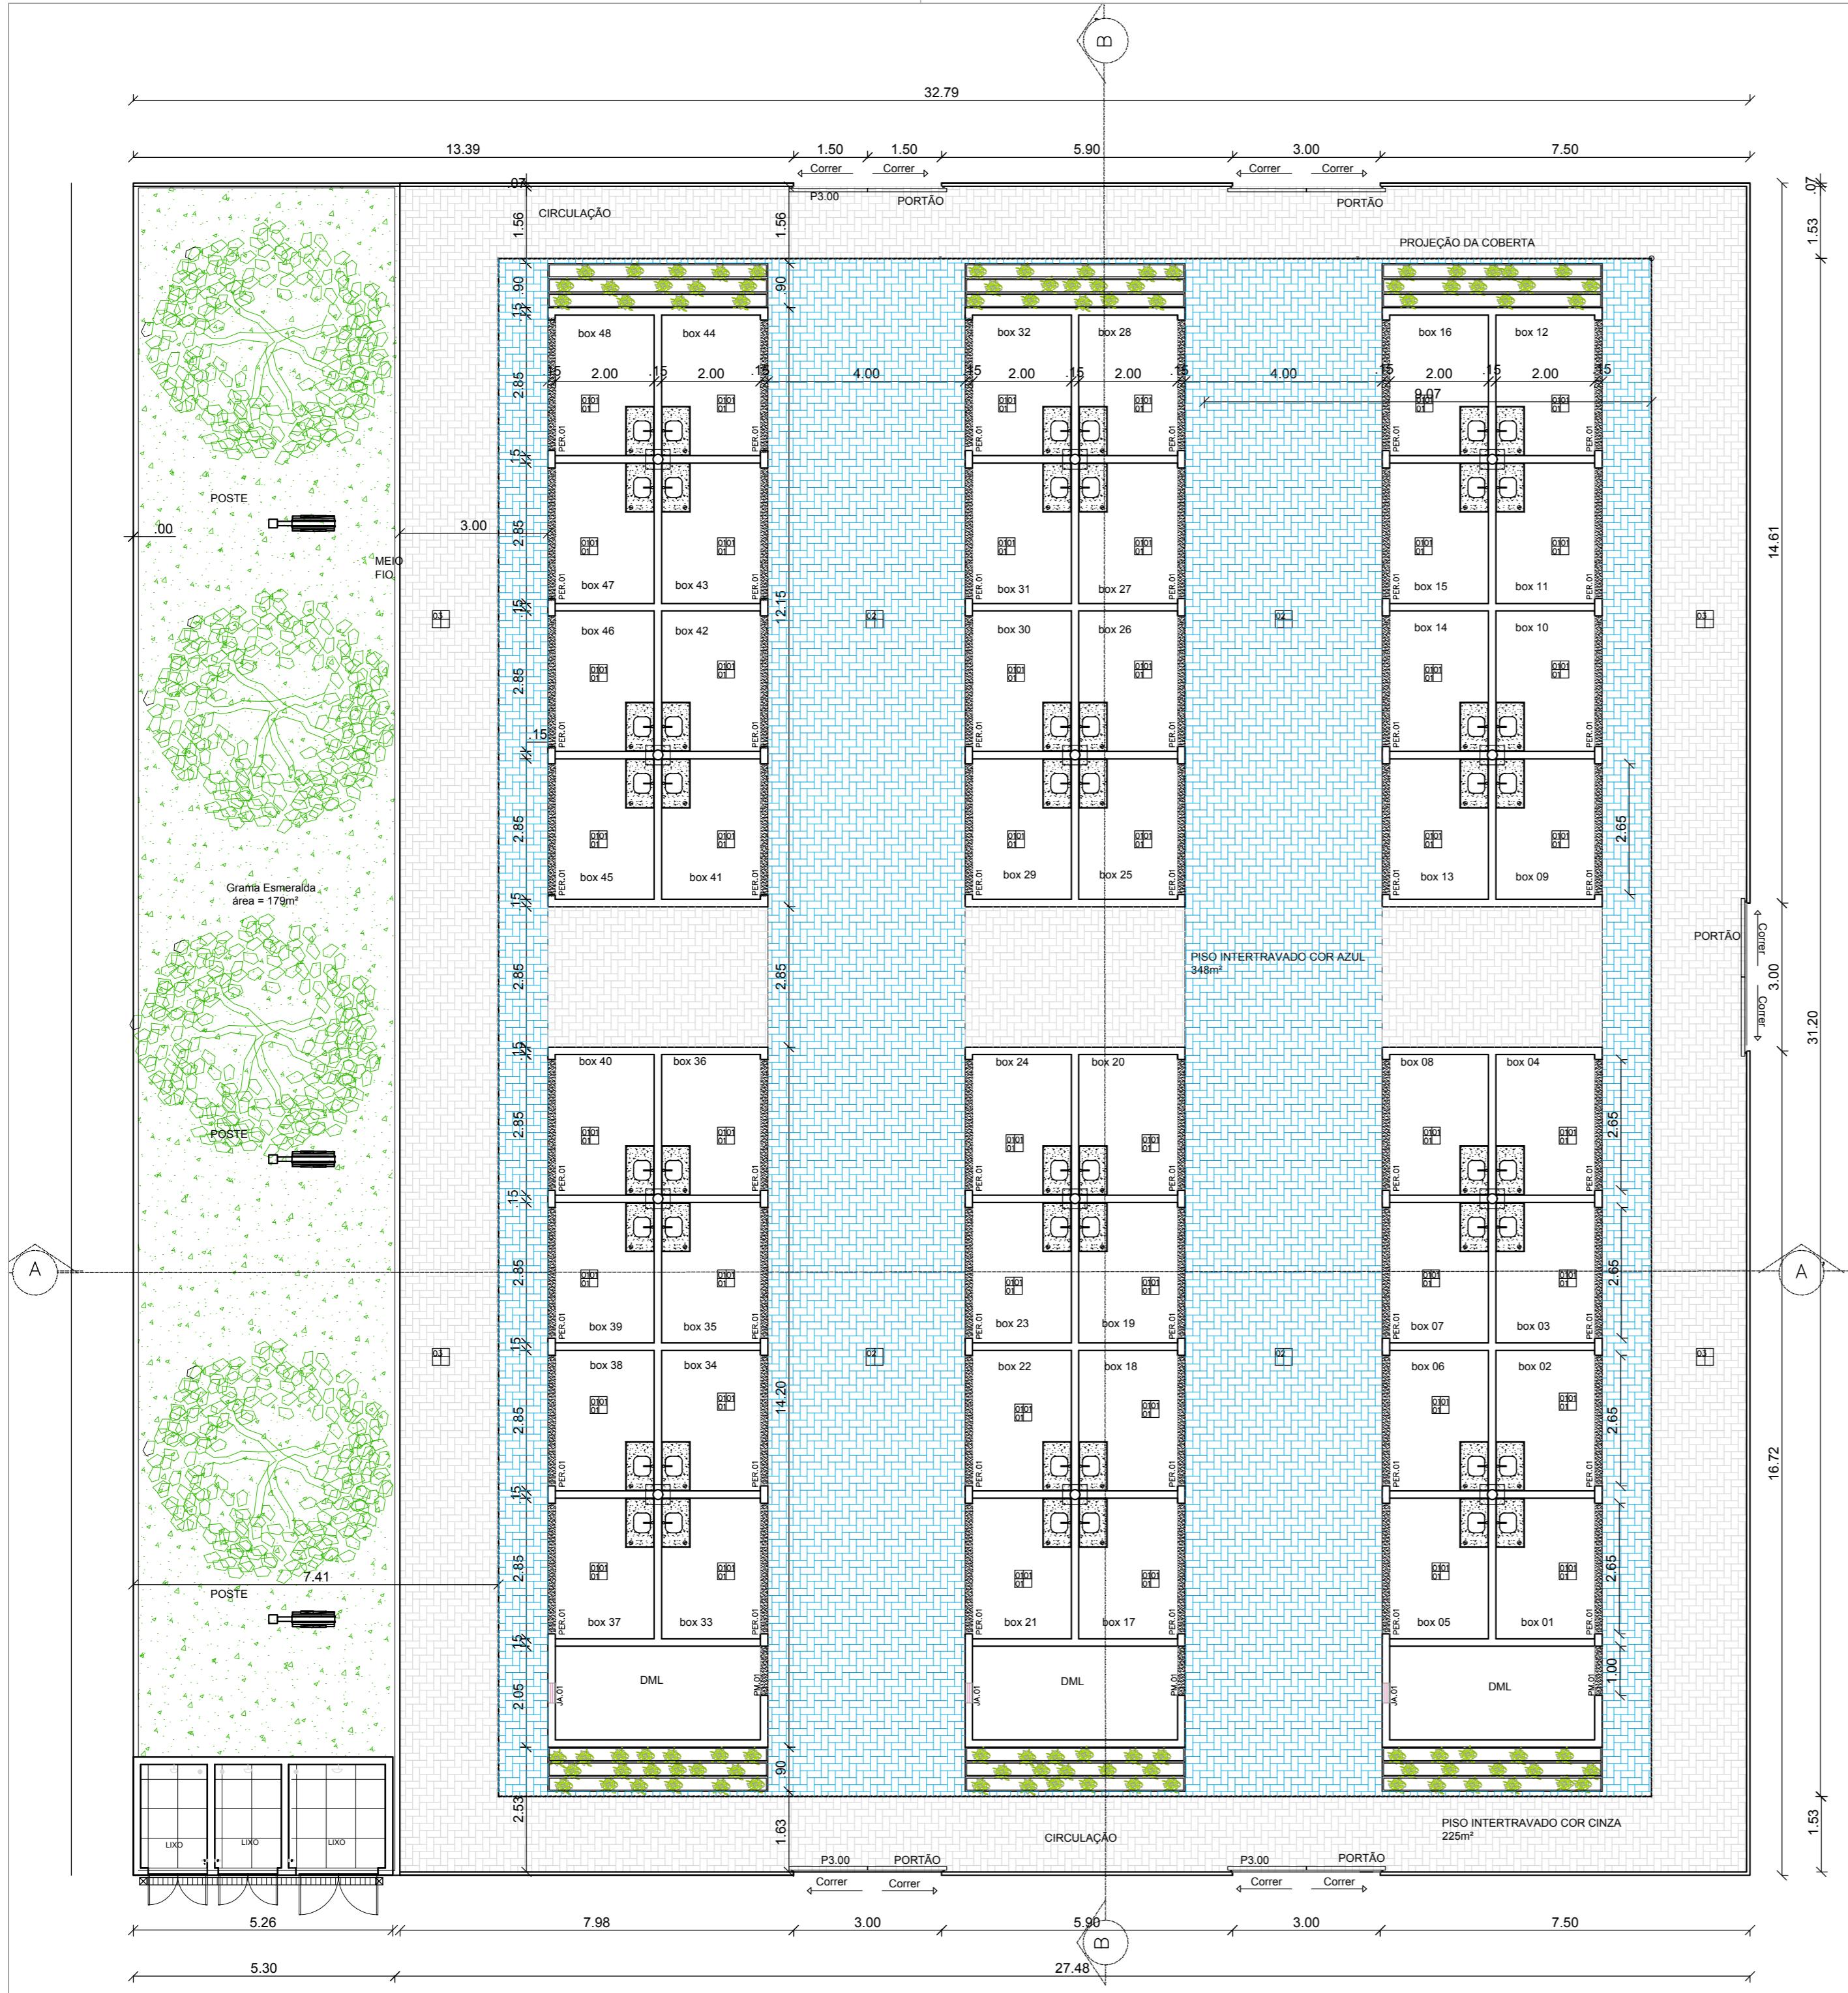

QUADRO DE ESPECIFICAÇÕES

PISO

01. Cerâmica 46x46 cm Titan White PEI-5, da Elizabeth ou equivalente técnico;
02. Piso Intervirado de Alta Resistência 10 x 20 cm na cor Azul PCR;
03. Piso Intervirado de Alta Resistência 10 x 20 cm na cor Cinza;

PAREDE

01. Cerâmica 10cmx10cm na cor branco Elizabeth ou equivalente técnico, até 1,60m; Acima, aplicação de pintura em Tinta Acrílica Dulux Branco, Coral ou equivalente técnico;
02. Parede chapiscada, rebocada e revestida em Cerâmica 5 x 10 cm Lux Royal cor Azul PCR da Elizabeth ou equivalente técnico;
03. Parede chapiscada, rebocada e revestida em Cerâmica 5 x 10 cm Lux Royal cor Amarelo da Elizabeth ou equivalente técnico;

TETO

01. Teto em Forro Linear de PVC 8mm x 20cm, cor Branca.

DIVERSOS

01. Gradi em Metalon 30 x 30 mm chapa 16 (vertical) e espaçamento entre os tubos portantes de 150mm, com soldagem mig e aplicação de galvanização a frio inclusive ferragens correspondentes.
04. Telha em chapa de aço zinckada LR-17 com espessura 0,65mm Perfilor ou equivalente técnico, externo na cor azul ultramarino e interno na cor branco. Estrutura e demais componentes na cor branco;
05. Soleiras em granito andorinha.
06. Acabamentos Elétricos (tomadas e interruptores) da linha ILUS da Siemens ou equivalente técnico;
07. Junta de dilatação Sikaflex AT Fachada 20 mm de espessura na cor cinza da Sika Brasil ou equivalente técnico;
08. Muro de divisa terreno pintado em Textura Acrílica Dulux Branco, Coral ou equivalente técnico;
09. Bancada em Granito Andorinha. Equipar com ralo/sifão e cuba tramontina 30x40cm. 13 cm de profundidade.
10. Meio Fio MFC05 em concreto;
11. Torneira de mesa bica móvel com arrejador /LINHA Smart Deca ou similar
12. Luminária com poste de Alumínio iluminária em LED. Linha sugerida Una Código: CLU-M150Medidas: 590 x 300 x 65 mm. Marca Conexled. 146 Watts

JANELAS

NOME	TIPO	DIMENS.
JA.01	Janela boca de lobo em vidro aramado de 8 mm, utilizar perfil de alumínio anodizado preto ou equivalente técnico;	0.40 x 0.40 / h = 1.70m

PORTAS E ESQUADRIAS

NOME	TIPO	DIMENS.
PM.01	Porta de giro, 01 folha em madeira revestida com laminado melaminico texturizado na cor branco neve. Grades com pintura em esmalte sintético acetinado, na cor branco neve da Coral ou equivalente técnico, inclusive fundo preparador e ferragens específicas e mola de retorno quando necessário. 1.00 x 2.10 m Maçaneta pado linha Contemporanea .Conforme detalhe específico;	1.00 x 2.10 m
PER.01	Porta de enrolar raiada, 01 folha, em aço com acabamento galvanizado. Trilhos laterais também em aço galvanizado. Pintura coralit o similar cor Platina 016.	2.65 x 2.30 m

PROPRIETÁRIO: PREFEITURA DO RECIFE - SECRETARIA DE MOBILIDADE

RESPONSÁVEL TÉCNICO:

EXECUÇÃO:



projeto arquitetônico

Secretaria de GABINETE DE PROJETOS ESPECIAIS
Rua Martin Luther King 925 - Bairro do Recife - Fone/Fax: (81)32328705 / 32328840
e-mail : seduc.geo@gmail.com

PLANTA BAIXA


ÁREAS


TERRENO 1.125m²
CONSTRUÇÃO 742m²
COBERTA 729m²


CONTEÚDO

MERCADOS DAS FLORES DO CAIS DE SANTA RITA - BAIRRO DE SÃO JOSÉ
SITUADO NA RUA CAIS DE SANTA RITA, RECIFE/PE.

COLABORADORES: DESENHO: DATA: ESCALA: PRANCHA

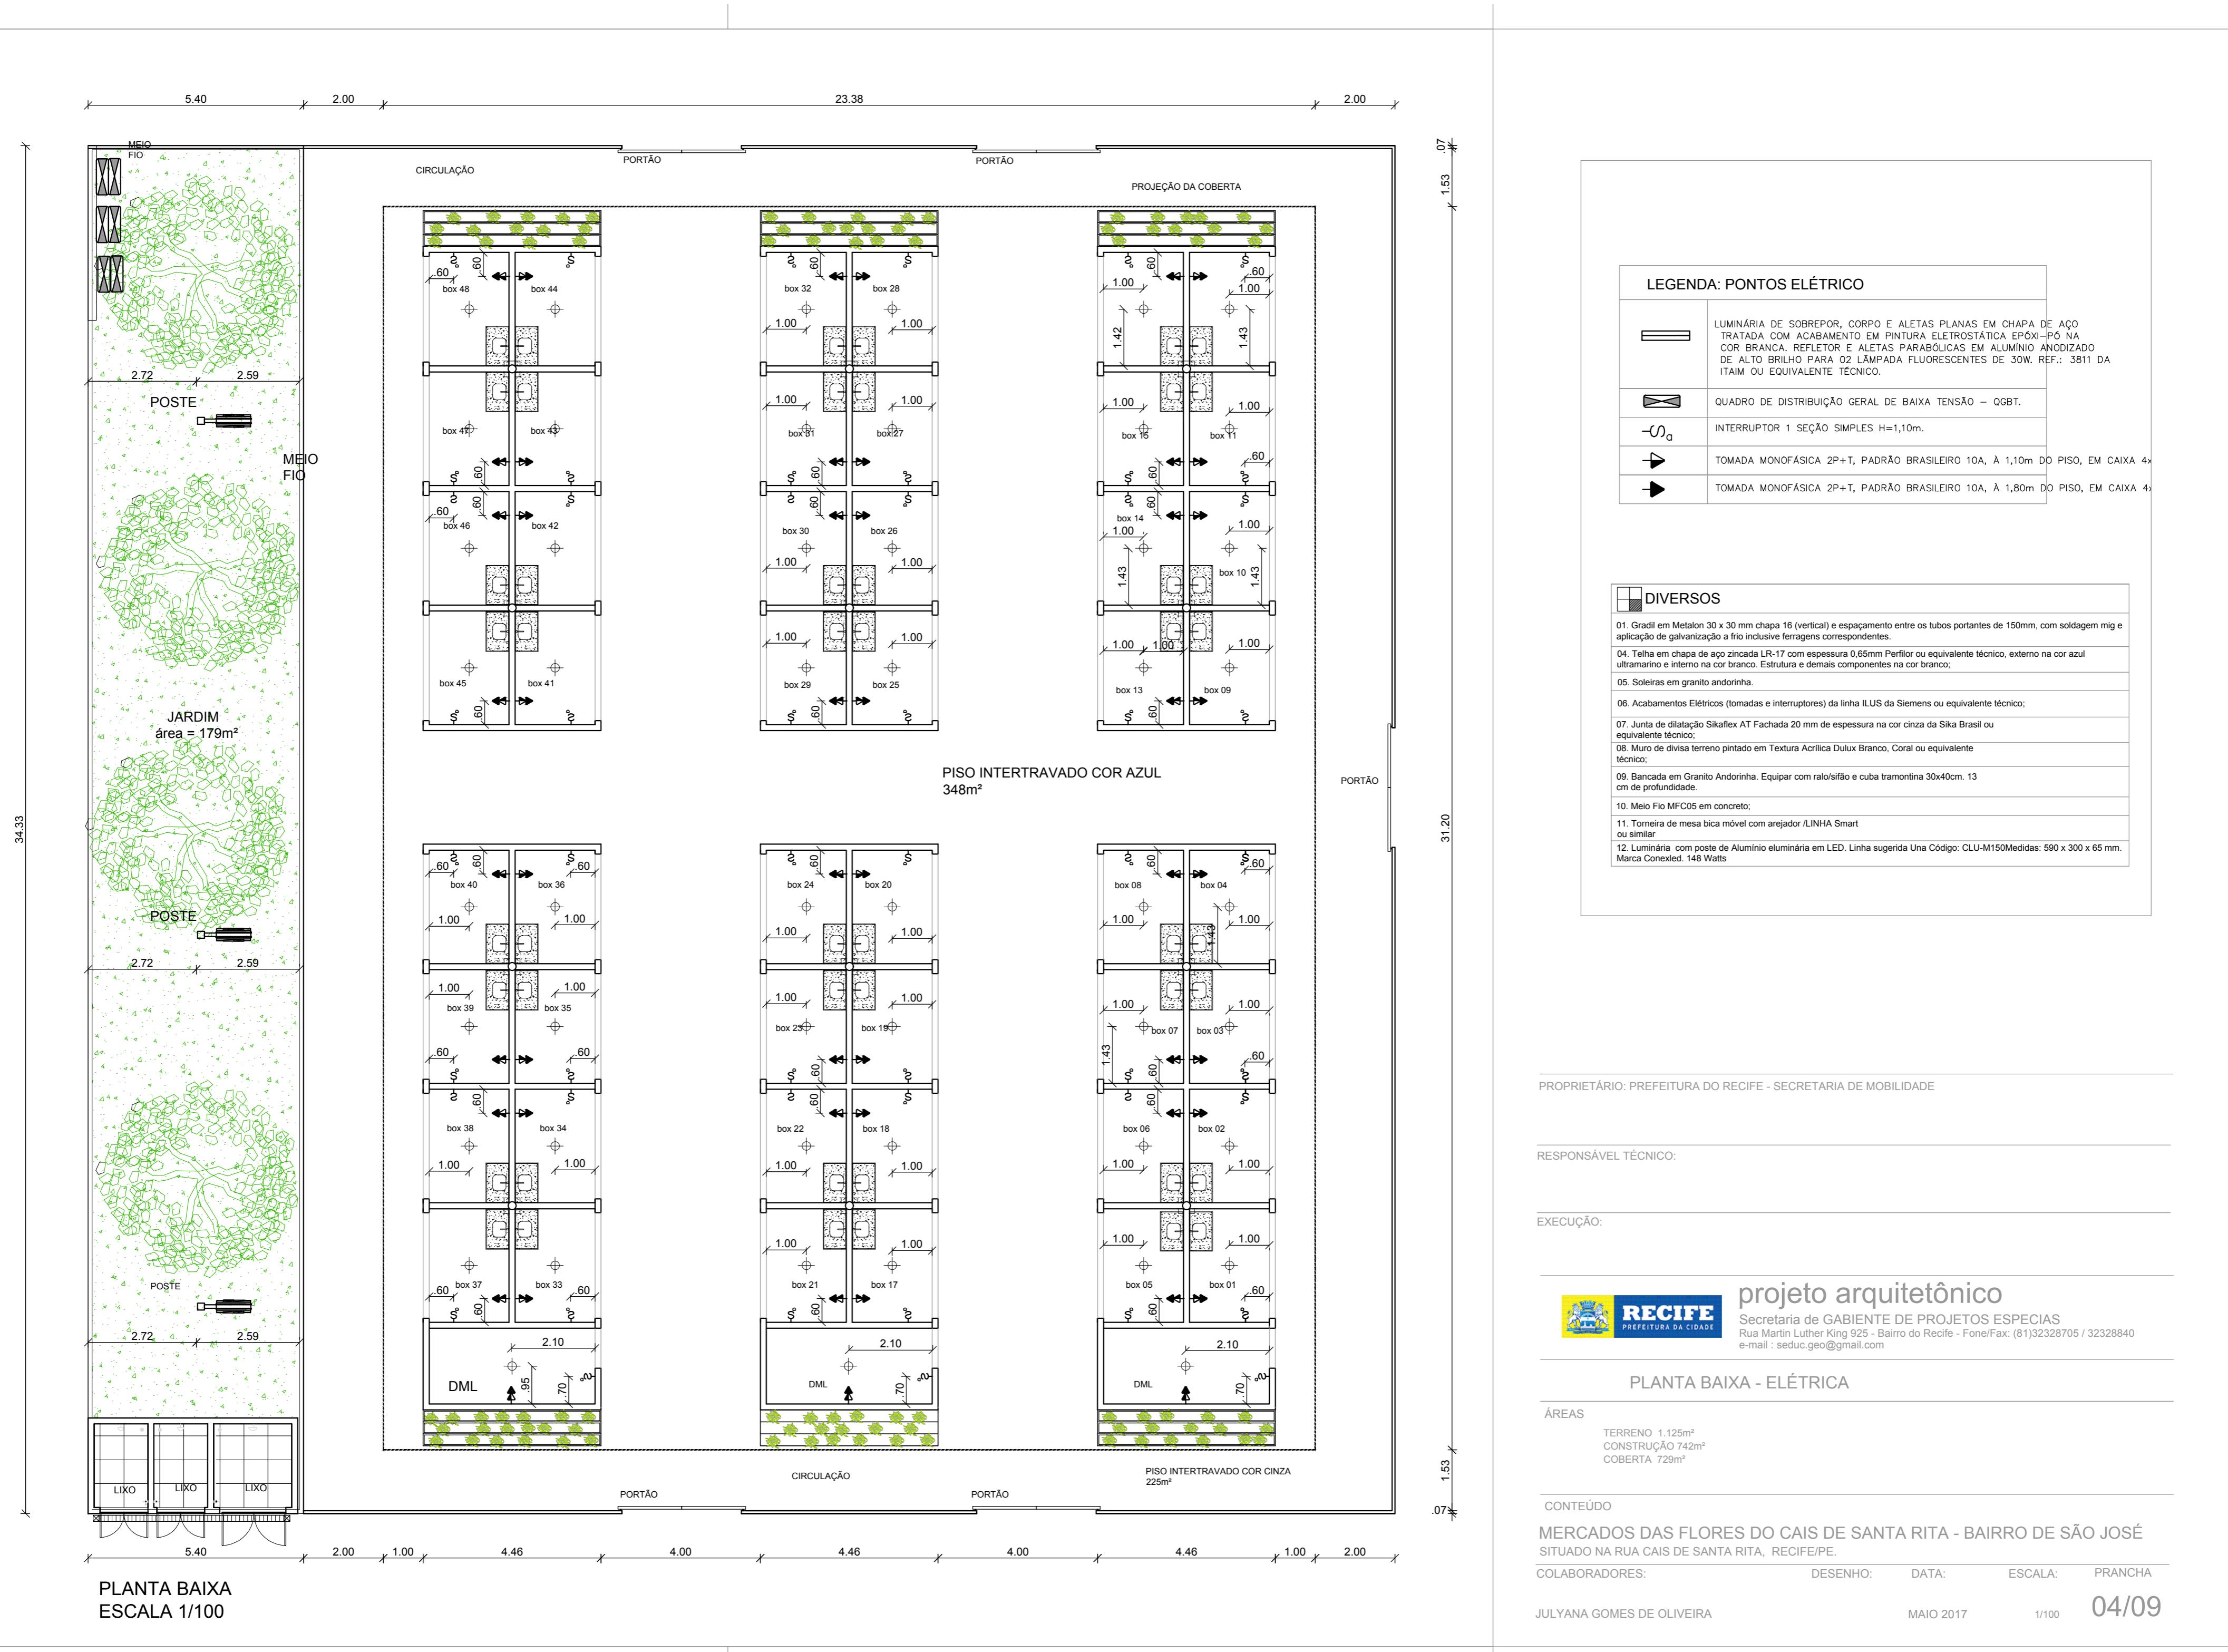

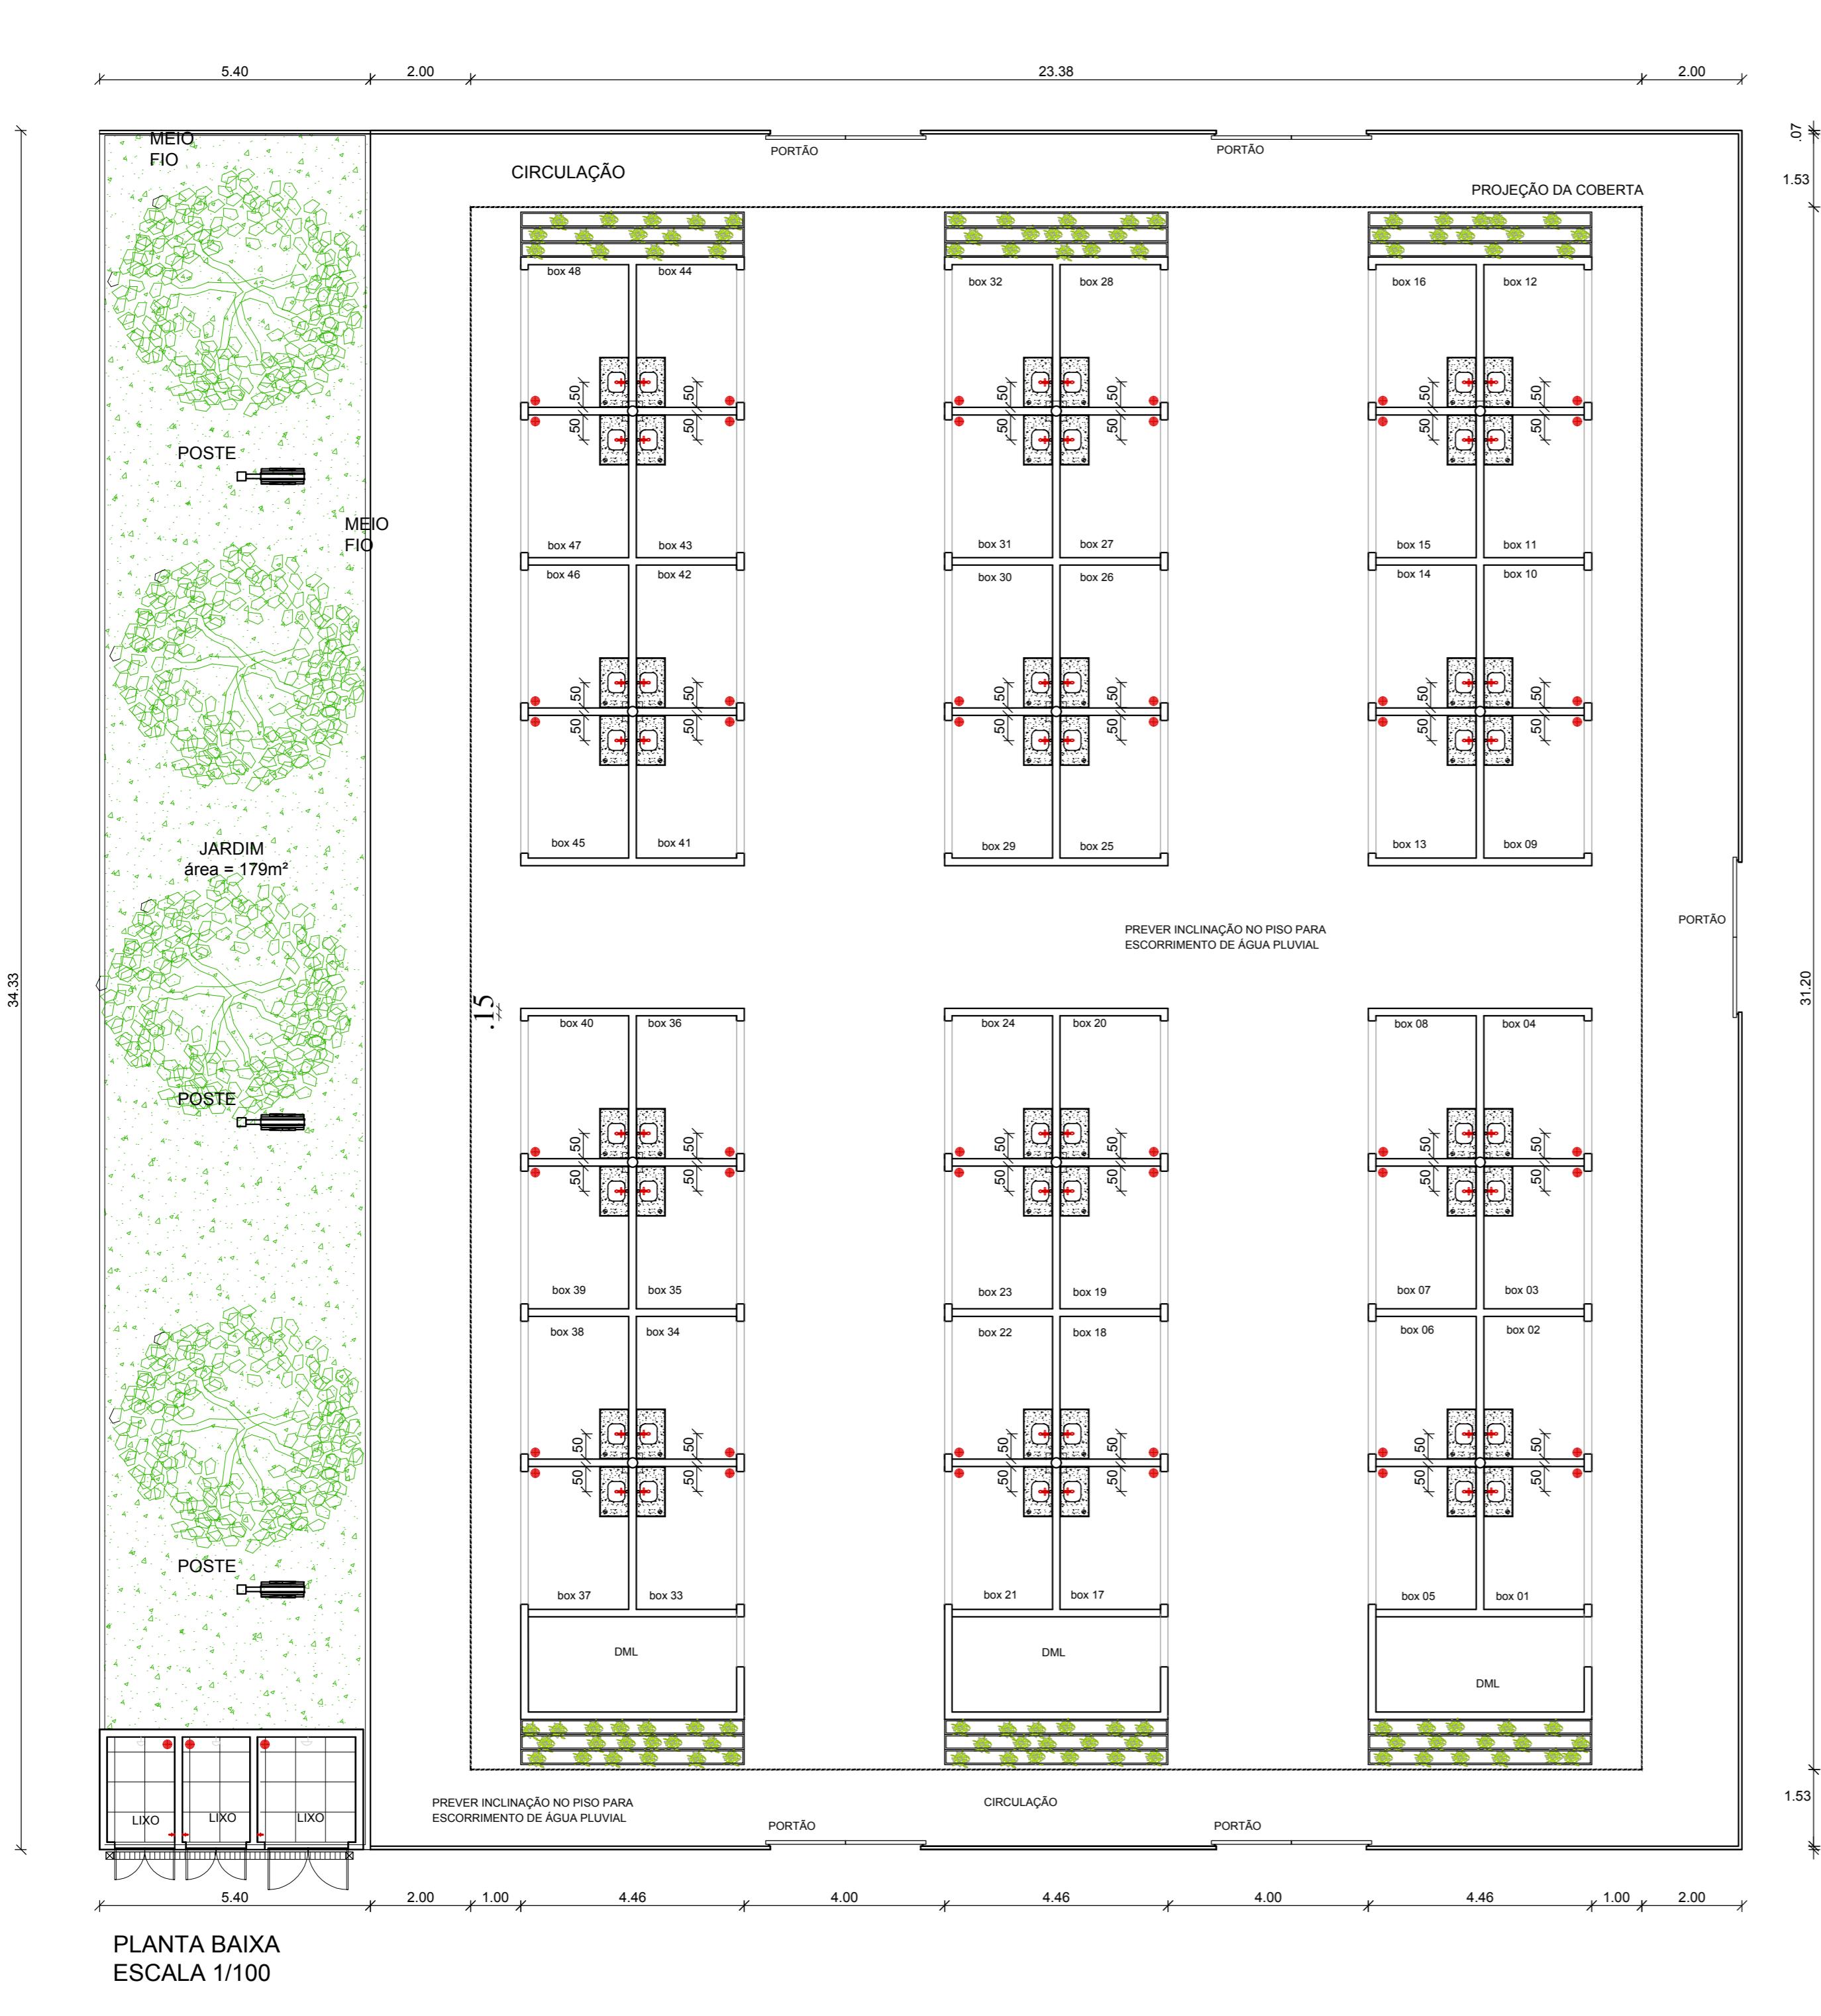

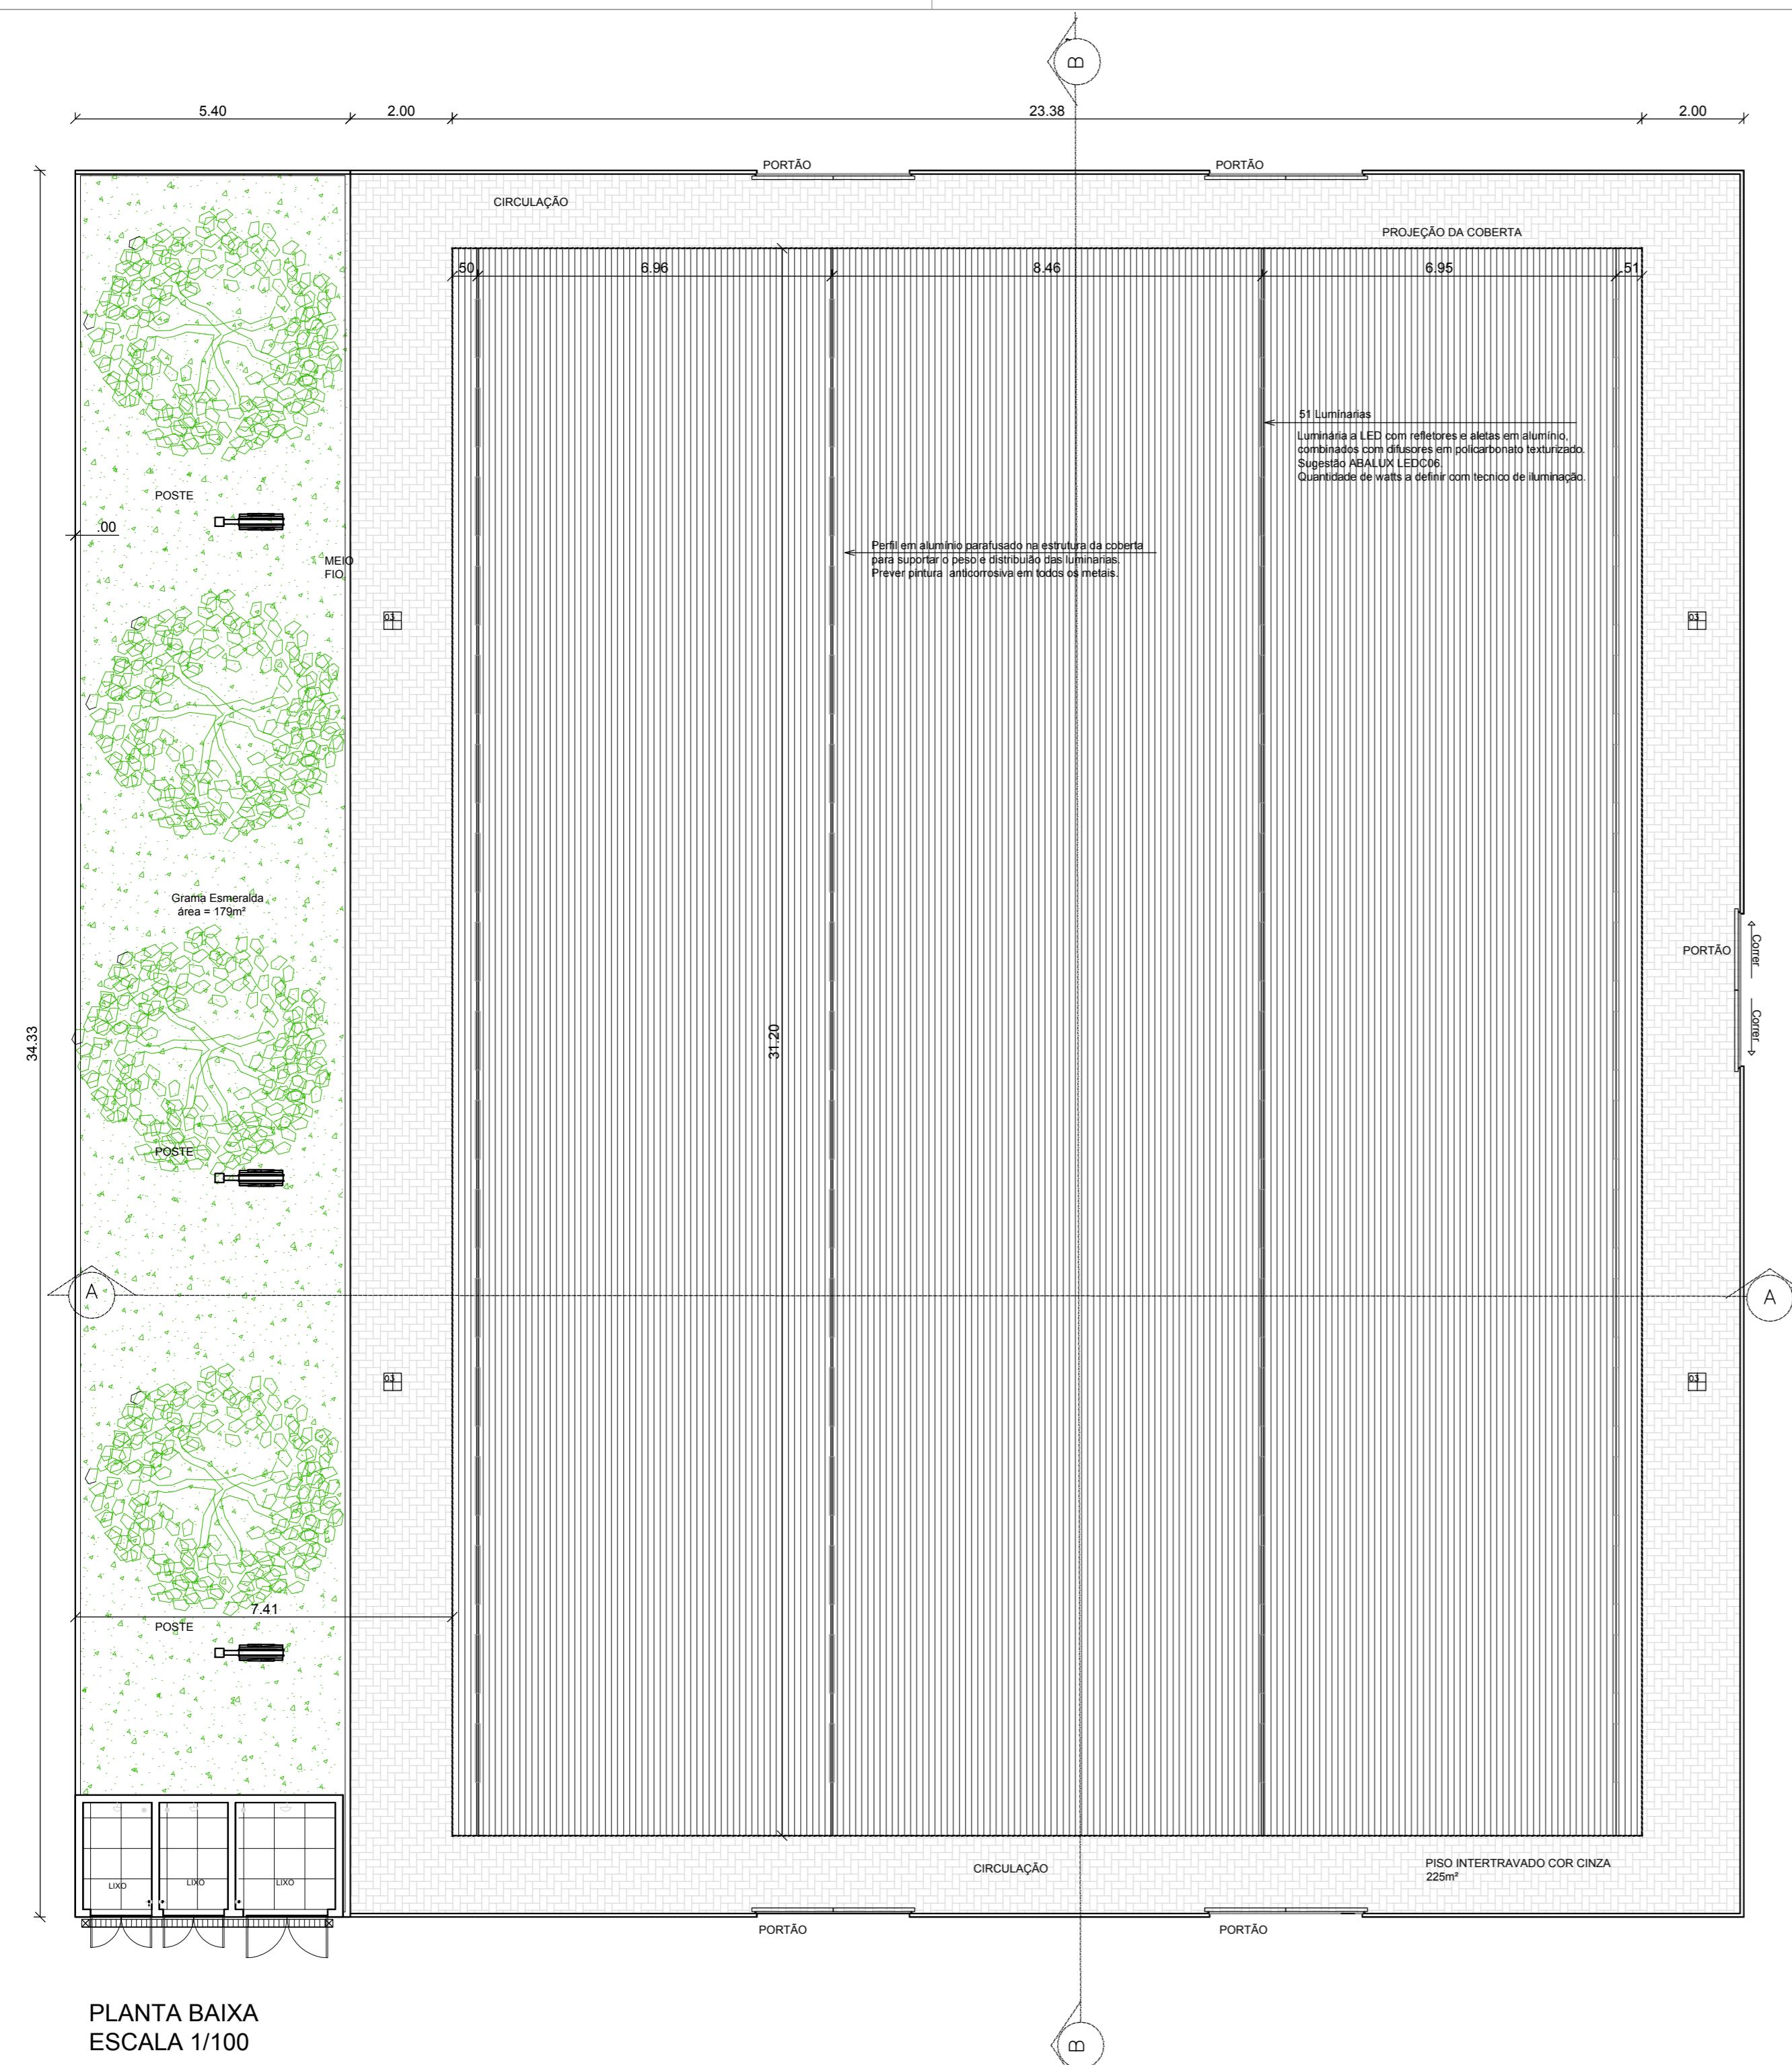

PLANTA BAIXA
ESCALA 1/100

PROPRIETÁRIO: PREFEITURA DO RECIFE - SECRETARIA DE MOBILIDADE

RESPONSÁVEL TÉCNICO:

EXECUÇÃO:



projeto arquitetônico

Secretaria de GABIENTE DE PROJETOS ESPECIAIS
Rua Martin Luther King 925 - Bairro do Recife - Fone/Fax: (81)32328705 / 32328840
e-mail : seduc geo@gmail.com

PLANTA BAIXA - COBERTA

ÁREAS

TERRENO 1.125m²
CONSTRUÇÃO 742m²
COBERTA 729m²

CONTEÚDO

MERCADOS DAS FLORES DO CAIS DE SANTA RITA - BAIRRO DE SÃO JOSÉ
SITUADO NA RUA CAIS DE SANTA RITA - RECIFE/PE





SITUADO NA RUA CAIS DE SA
ARQUITETO:
ILYANA COMES DE OLIVEIRA

A, RECIFE/PE.

10 of 10

— 1 —

88/88

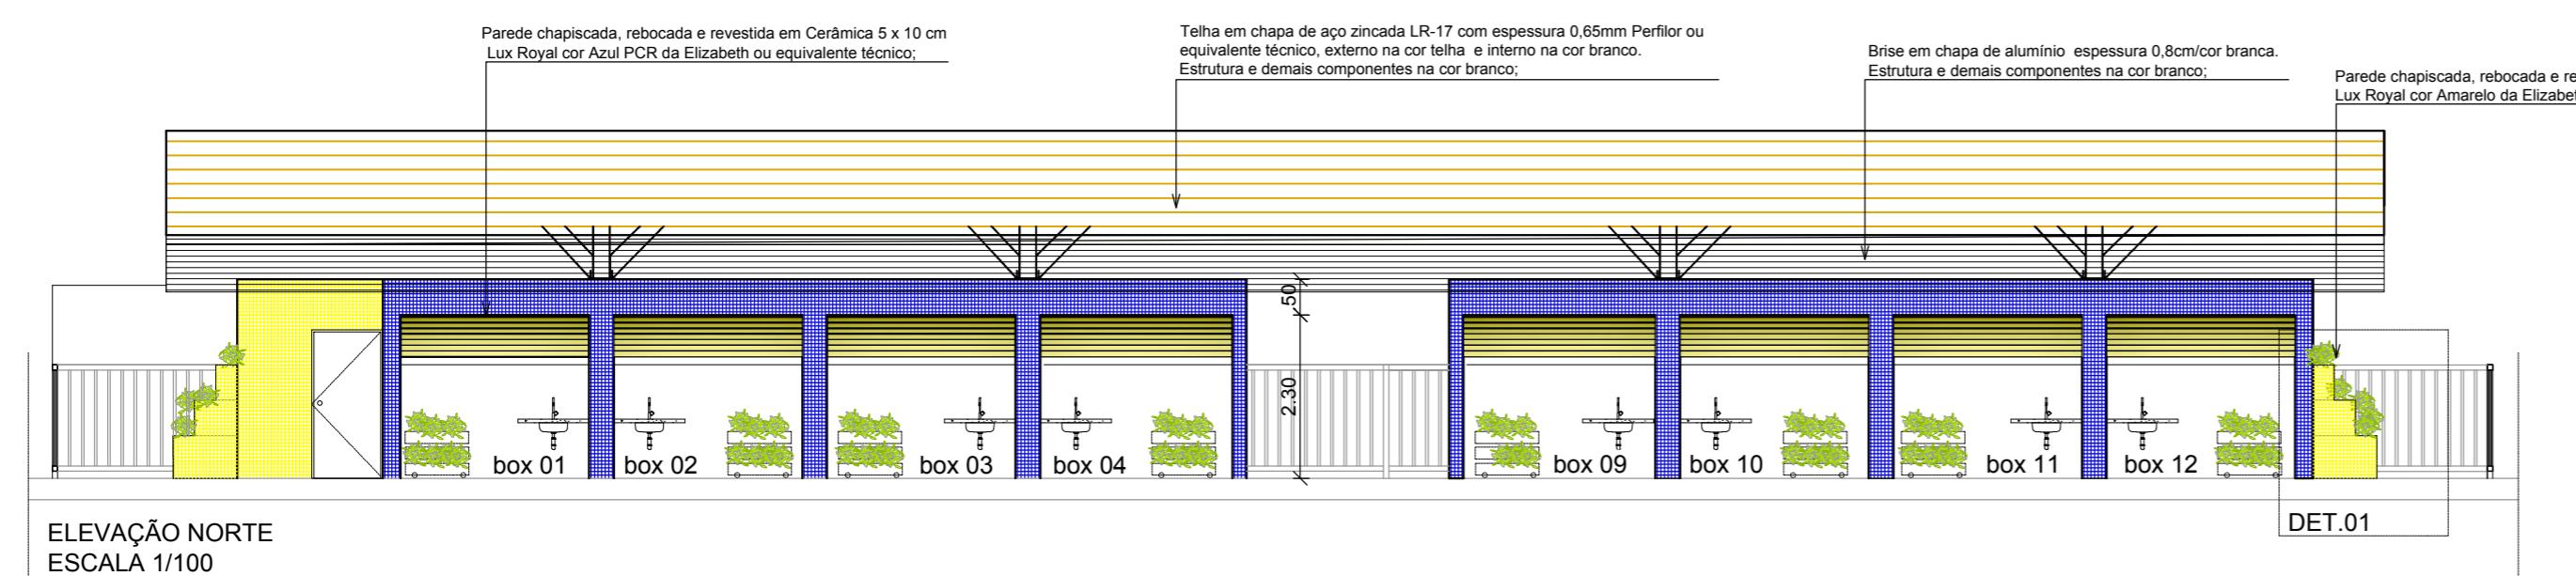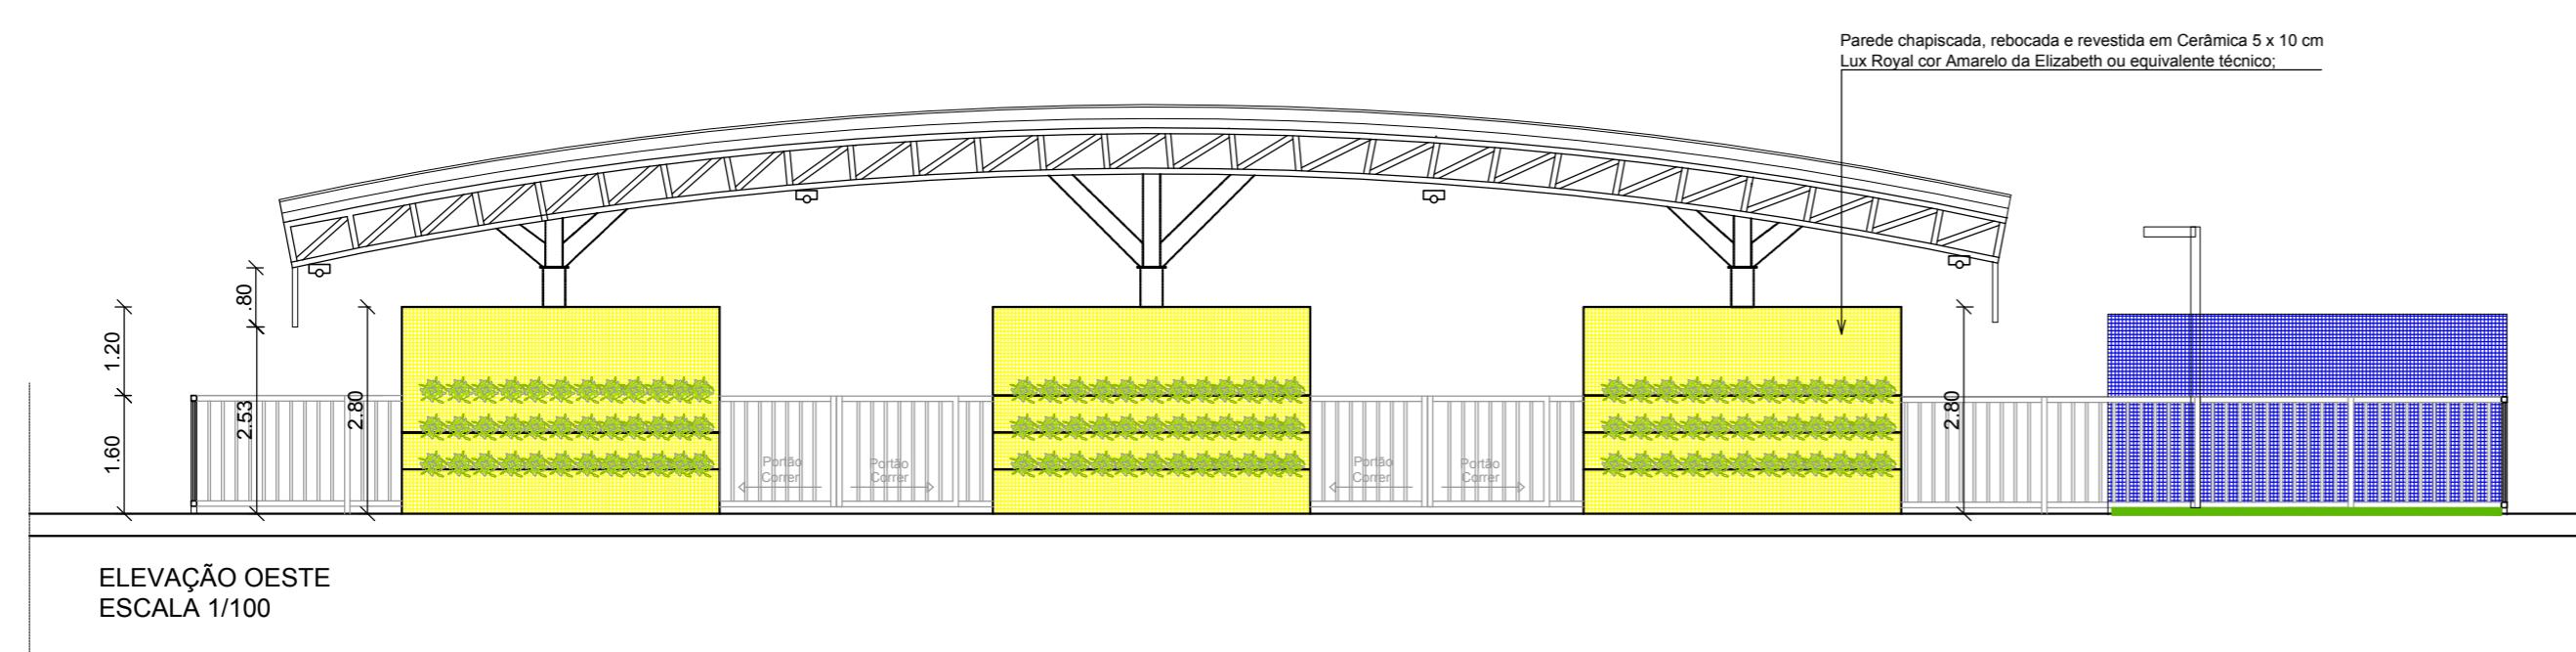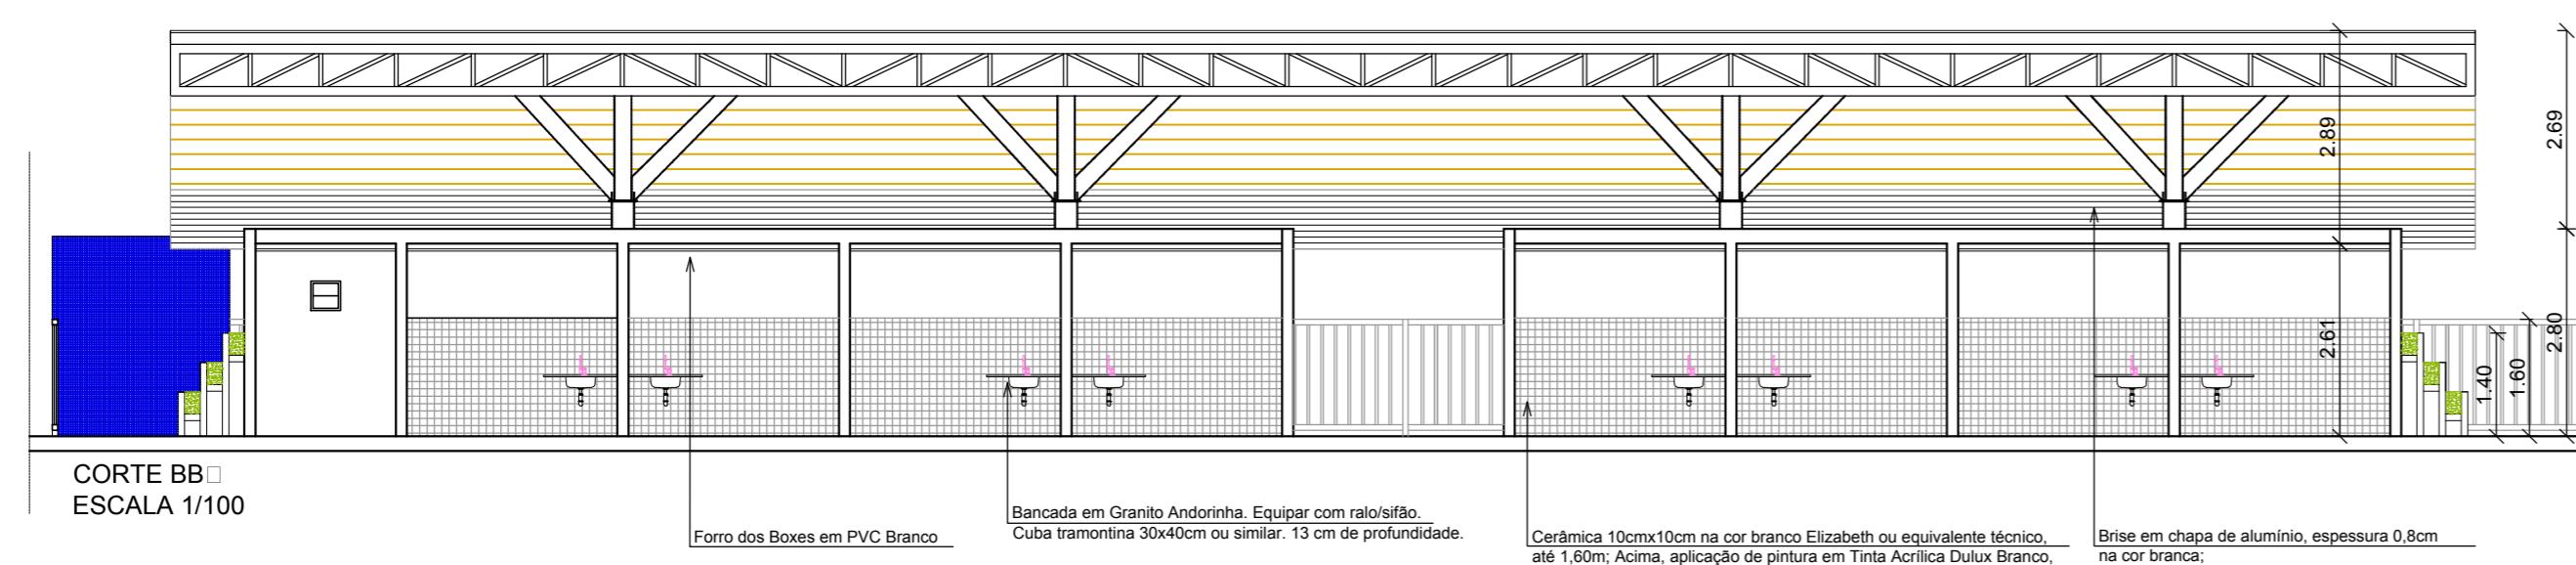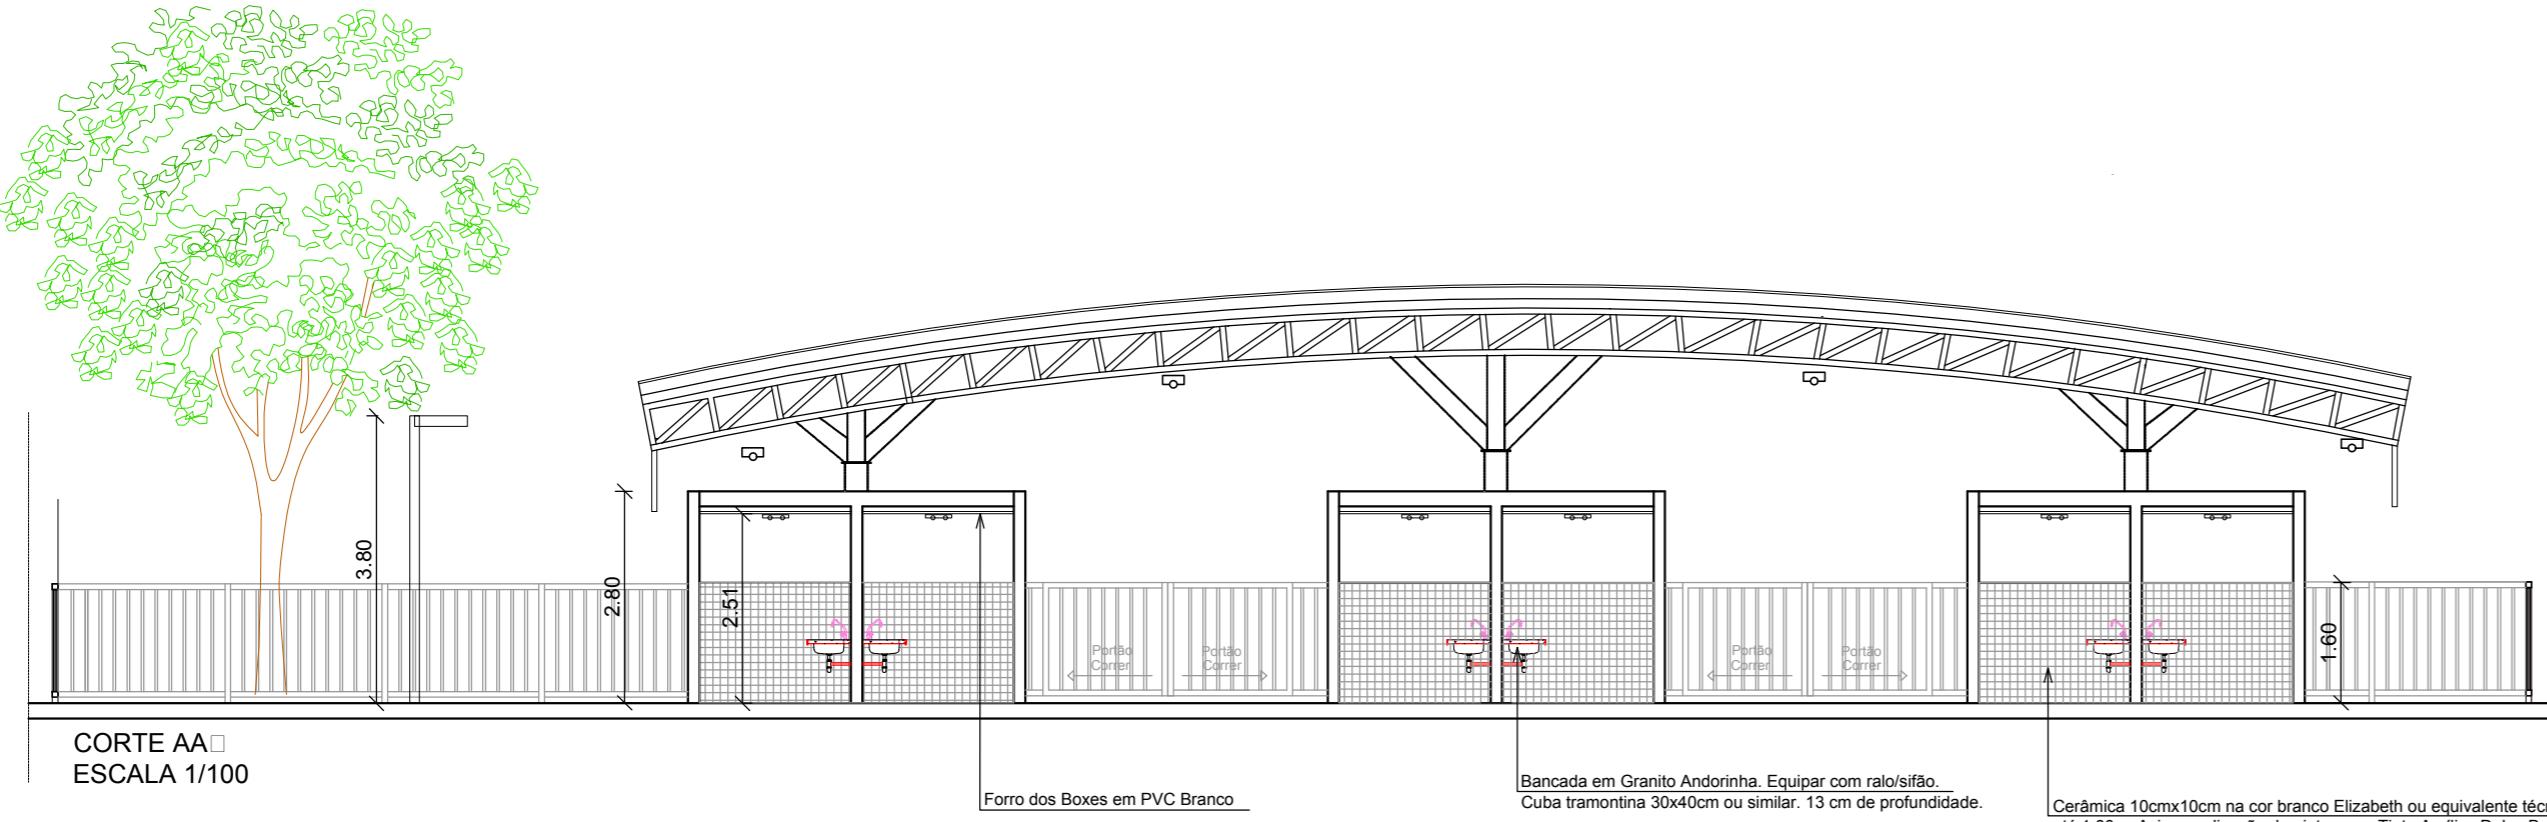

PROPRIETÁRIO: PREFEITURA DO RECIFE - SECRETARIA DE MOBILIDADE

RESPONSÁVEL TÉCNICO:

EXECUÇÃO:



projeto arquitetônico

Secretaria de GABINETE DE PROJETOS ESPECIAIS
Rua Martin Luther King 925 - Bairro do Recife - Fone/Fax: (81)32328705 / 32328840
e-mail : seduc.geo@gmail.com

CORTES E FACHADA

ÁREAS

TERRENO 1.125m²
CONSTRUÇÃO 742m²
COBERTA 729m²

CONTEÚDO





MERCADOS DAS FLORES DO CAIS DE SANTA RITA - BAIRRO DE SÃO JOSÉ
SITUADO NA RUA CAIS DE SANTA RITA, RECIFE/PE.

COLABORADORES:

JULYANA GOMES DE OLIVEIRA

DESENHO: DATA: ESCALA: PRANCHA

MAIO 2017 07/09

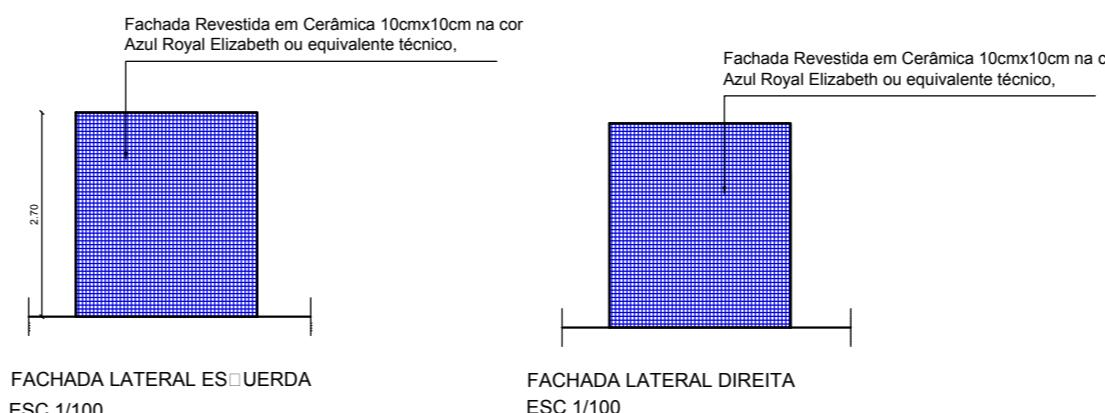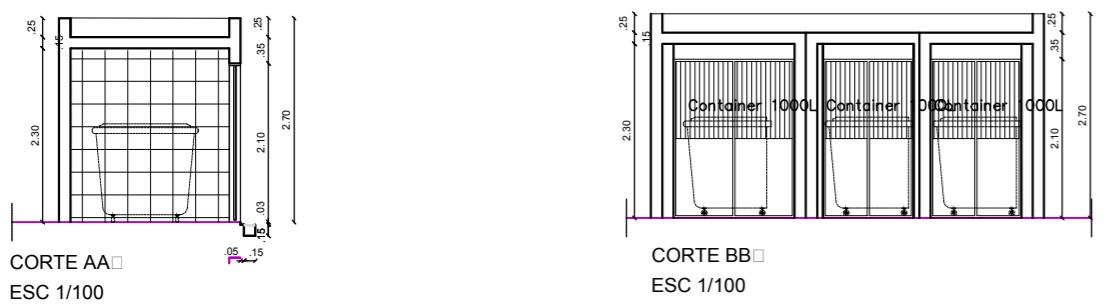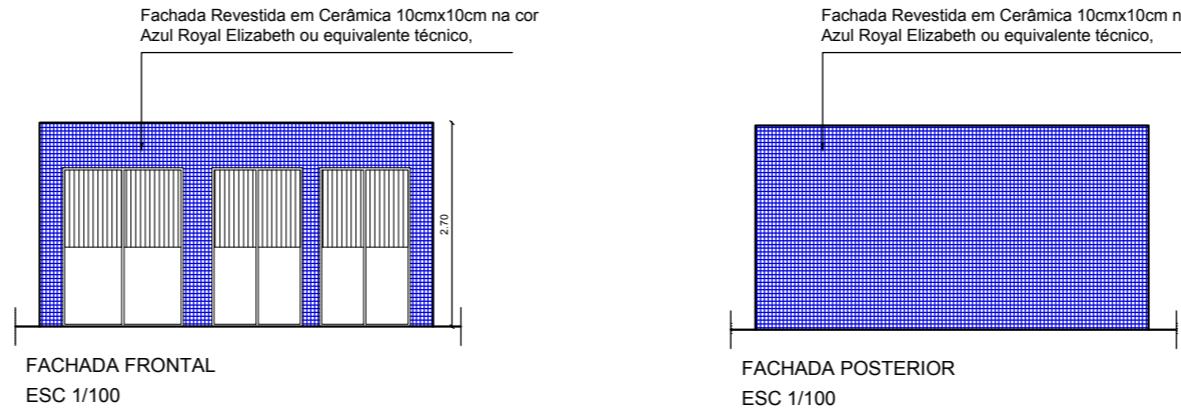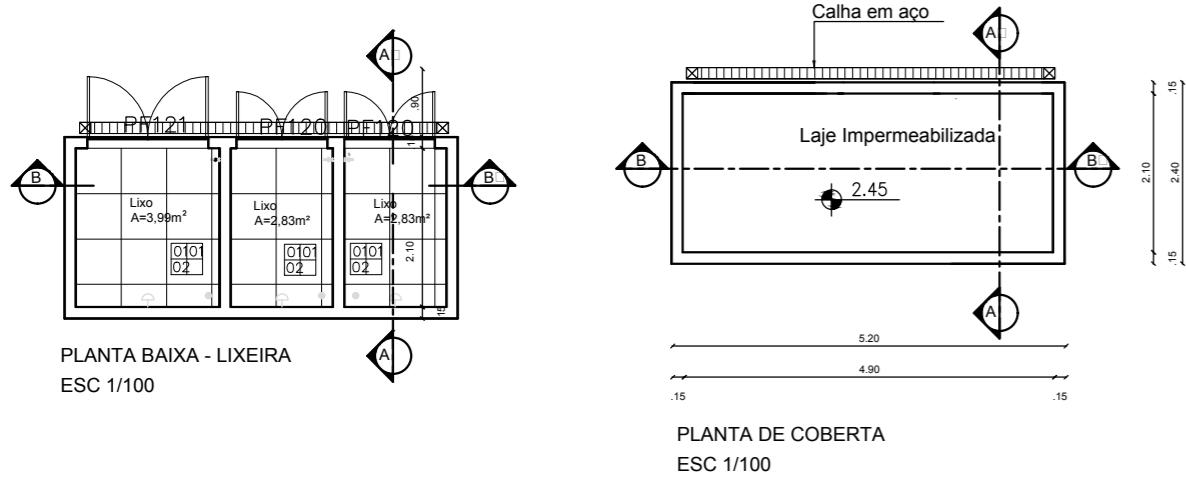

PROPRIETÁRIO: PREFEITURA DO RECIFE - SECRETARIA DE MOBILIDADE

RESPONSÁVEL TÉCNICO:

EXECUÇÃO:



projeto arquitetônico

Secretaria de GABINETE DE PROJETOS ESPECIAIS
Rua Martin Luther King 925 - Bairro do Recife - Fone/Fax: (81)32328705 / 32328840
e-mail : seduc.geo@gmail.com

DETALHE CASA DE LIXO

ÁREAS

TERRENO 1.125m²
CONSTRUÇÃO 742m²
COBERTA 729m²

CONTEÚDO

MERCADOS DAS FLORES DO CAIS DE SANTA RITA - BAIRRO DE SÃO JOSÉ
SITUADO NA RUA CAIS DE SANTA RITA, RECIFE/PE.

COLABORADORES: DESENHO: DATA: ESCALA: PRANCHA

JULYANA GOMES DE OLIVEIRA

MAIO 2017




1/100

08/09

QUADRO DE ESPECIFICAÇÕES	
ESPECIFICAÇÕES:	
PISO	
PF1120	Piso em cerâmica branca 0.46x0.46m da Elizabeth Titan White PEI
PAREDE	
PF1120	01. Parede chapiscada, rebocada e revestida em Cerâmica 10 x 10 cm Azul Lux Royal da Elizabeth ou equivalente técnico (altura elevação); 02. Parede chapiscada, rebocada, emassado e pintada com pva branco ou equivalente técnico;
TETO	
PF1121	01. Forro de gesso emassado e pintado, na cor branco neve. 02. Laje emassada e pintada, na cor branco neve.

LEGENDA	
	Ralo sifônado.
	Ponto de Luz.
	Ponto de água.

QUADRO ESQUADRIAS INTERNAS/EXTERNAS				
NOM.	MOVIM.	DIMENSÕES (LxA/P em m)	MATERIAIS	OBSERVAÇÕES
PF120	GIRO	1.20 x 2.10	AÇO GALVANIZADO	PORTÃO EM CHAPA DE AÇO GALVANIZADO FECHADO ATÉ 1 METRO DE ALTURA.
PF121	GIRO	1.60 x 2.10	AÇO GALVANIZADO	PORTÃO EM CHAPA DE AÇO GALVANIZADO FECHADO ATÉ 1 METRO DE ALTURA.

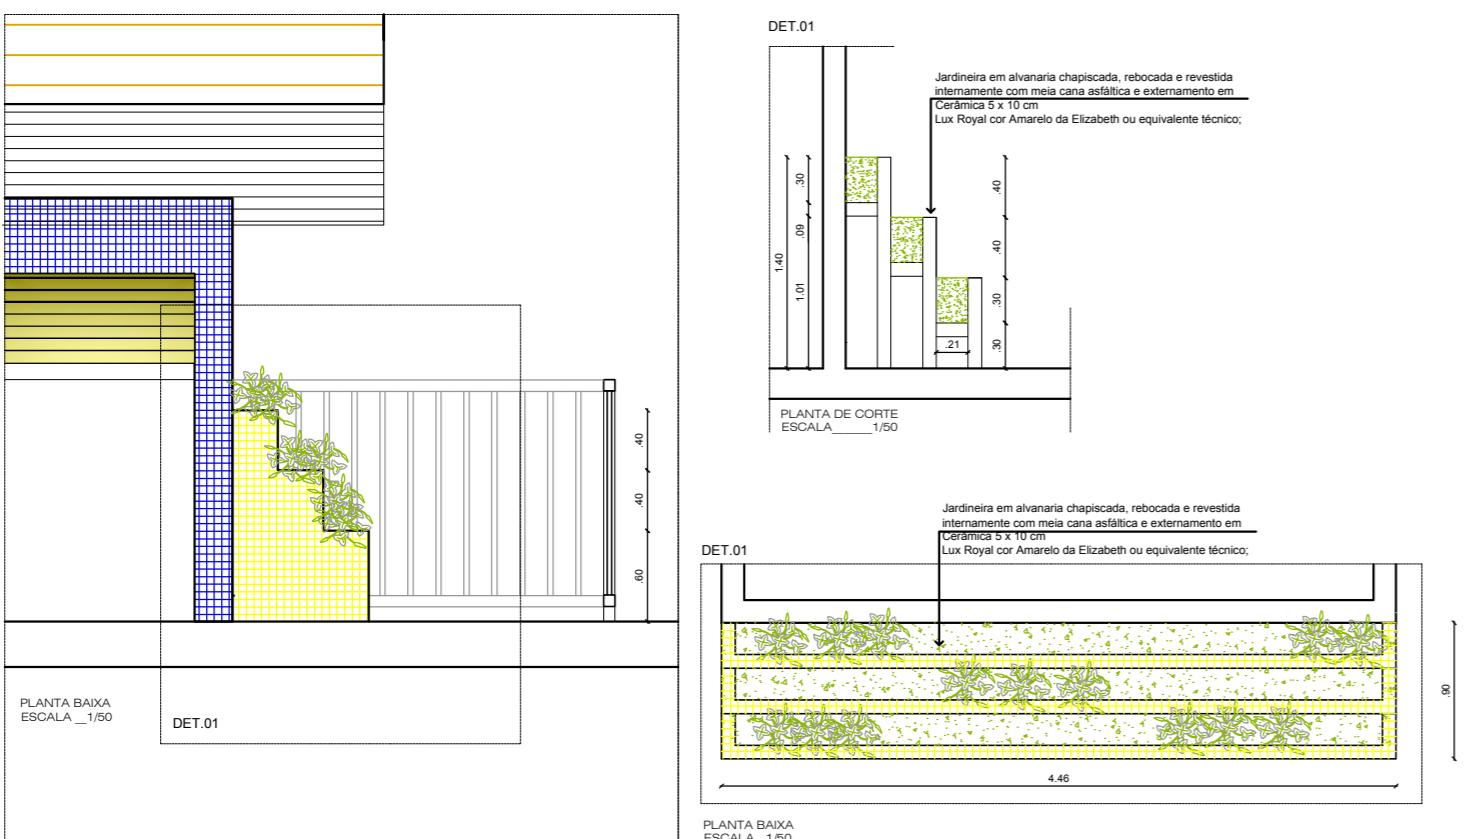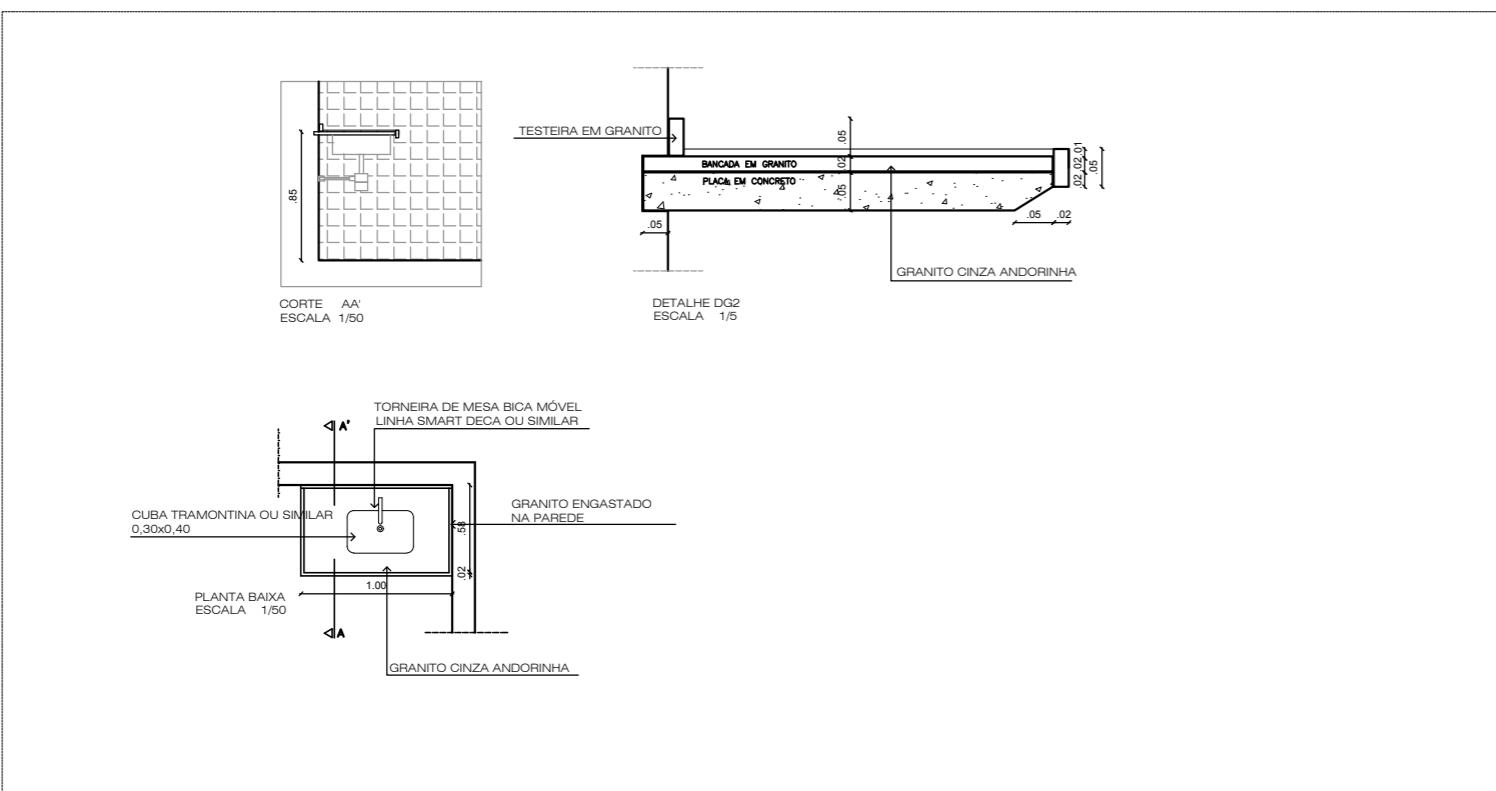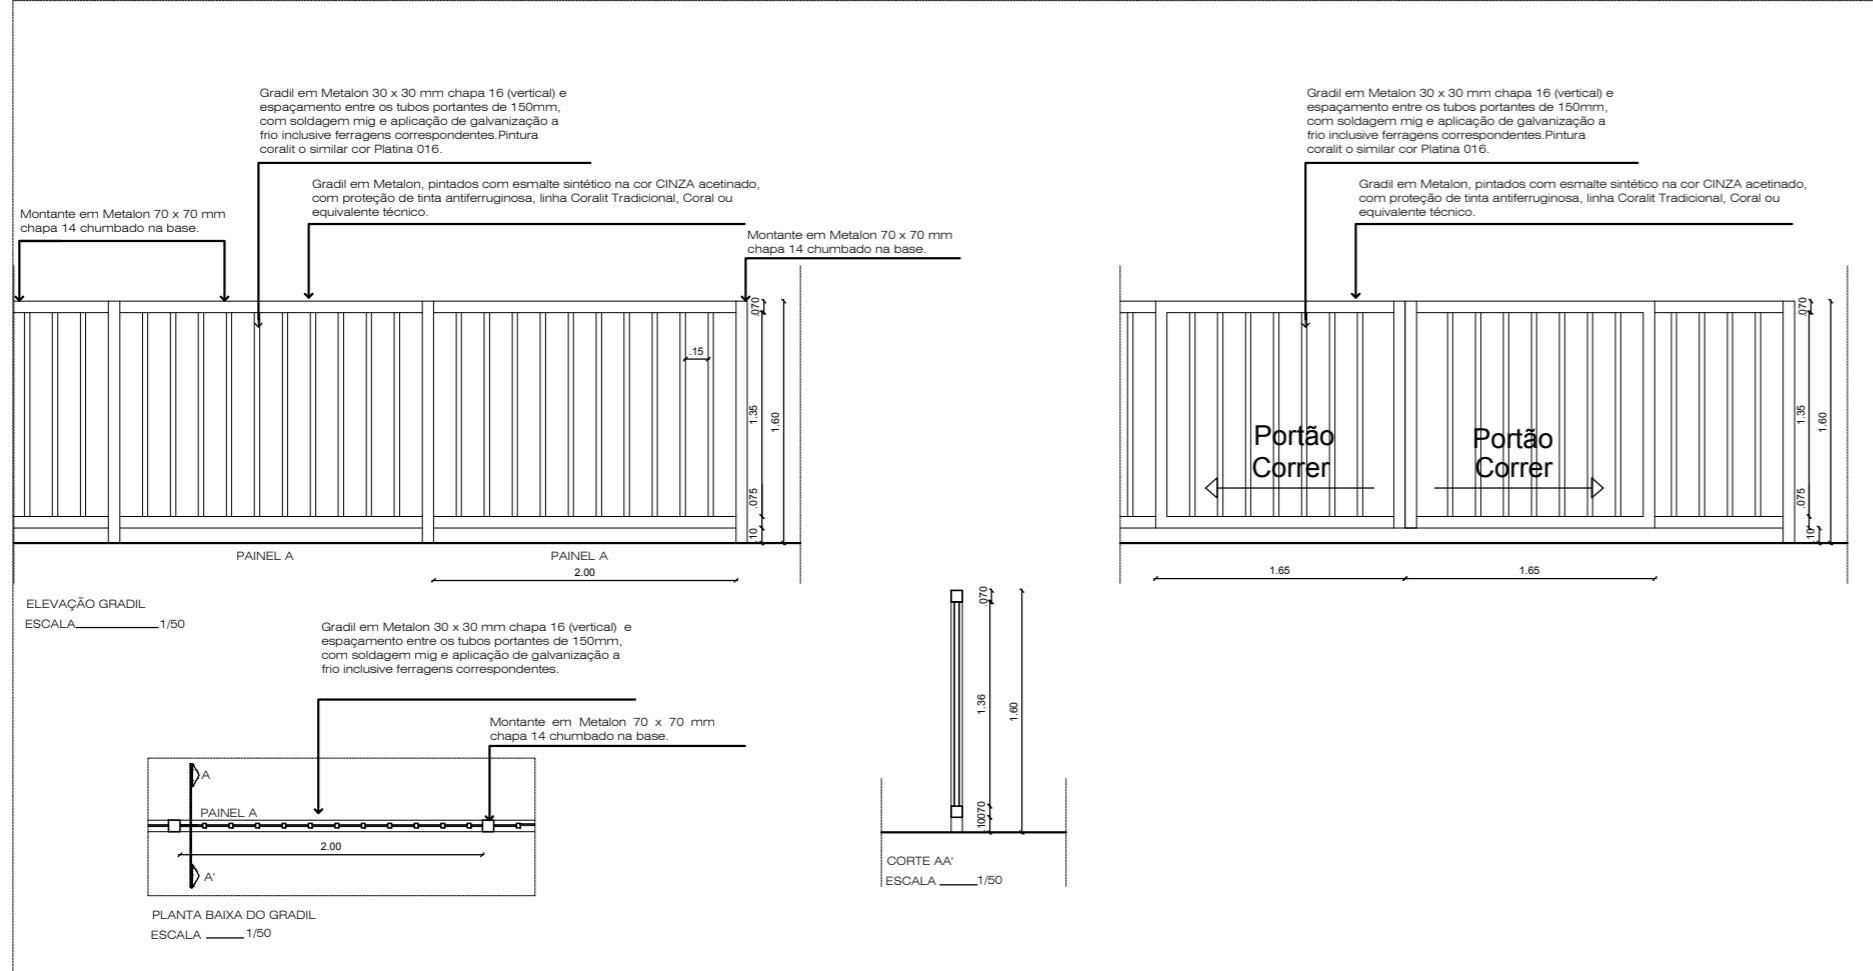

PROPRIETÁRIO: PREFEITURA DO RECIFE - SECRETARIA DE MOBILIDADE

RESPONSÁVEL TÉCNICO:

EXECUÇÃO:



projeto arquitetônico

Secretaria de GABINETE DE PROJETOS ESPECIAIS
Rua Martin Luther King 925 - Bairro do Recife - Fone/Fax: (81)32328705 / 32328840
e-mail : seduc.geo@gmail.com

DETALHES : GRADIL/ PORTÃO/JARDINEIRA/GRANITO

ÁREAS

TERRENO 1.125m²
CONSTRUÇÃO 742m²
COBERTA 729m²

CONTEÚDO

MERCADOS DAS FLORES DO CAIS DE SANTA RITA - BAIRRO DE SÃO JOSÉ
SITUADO NA RUA CAIS DE SANTA RITA, RECIFE/PE.

COLABORADORES: DESENHO: DATA: ESCALA: PRANCHA