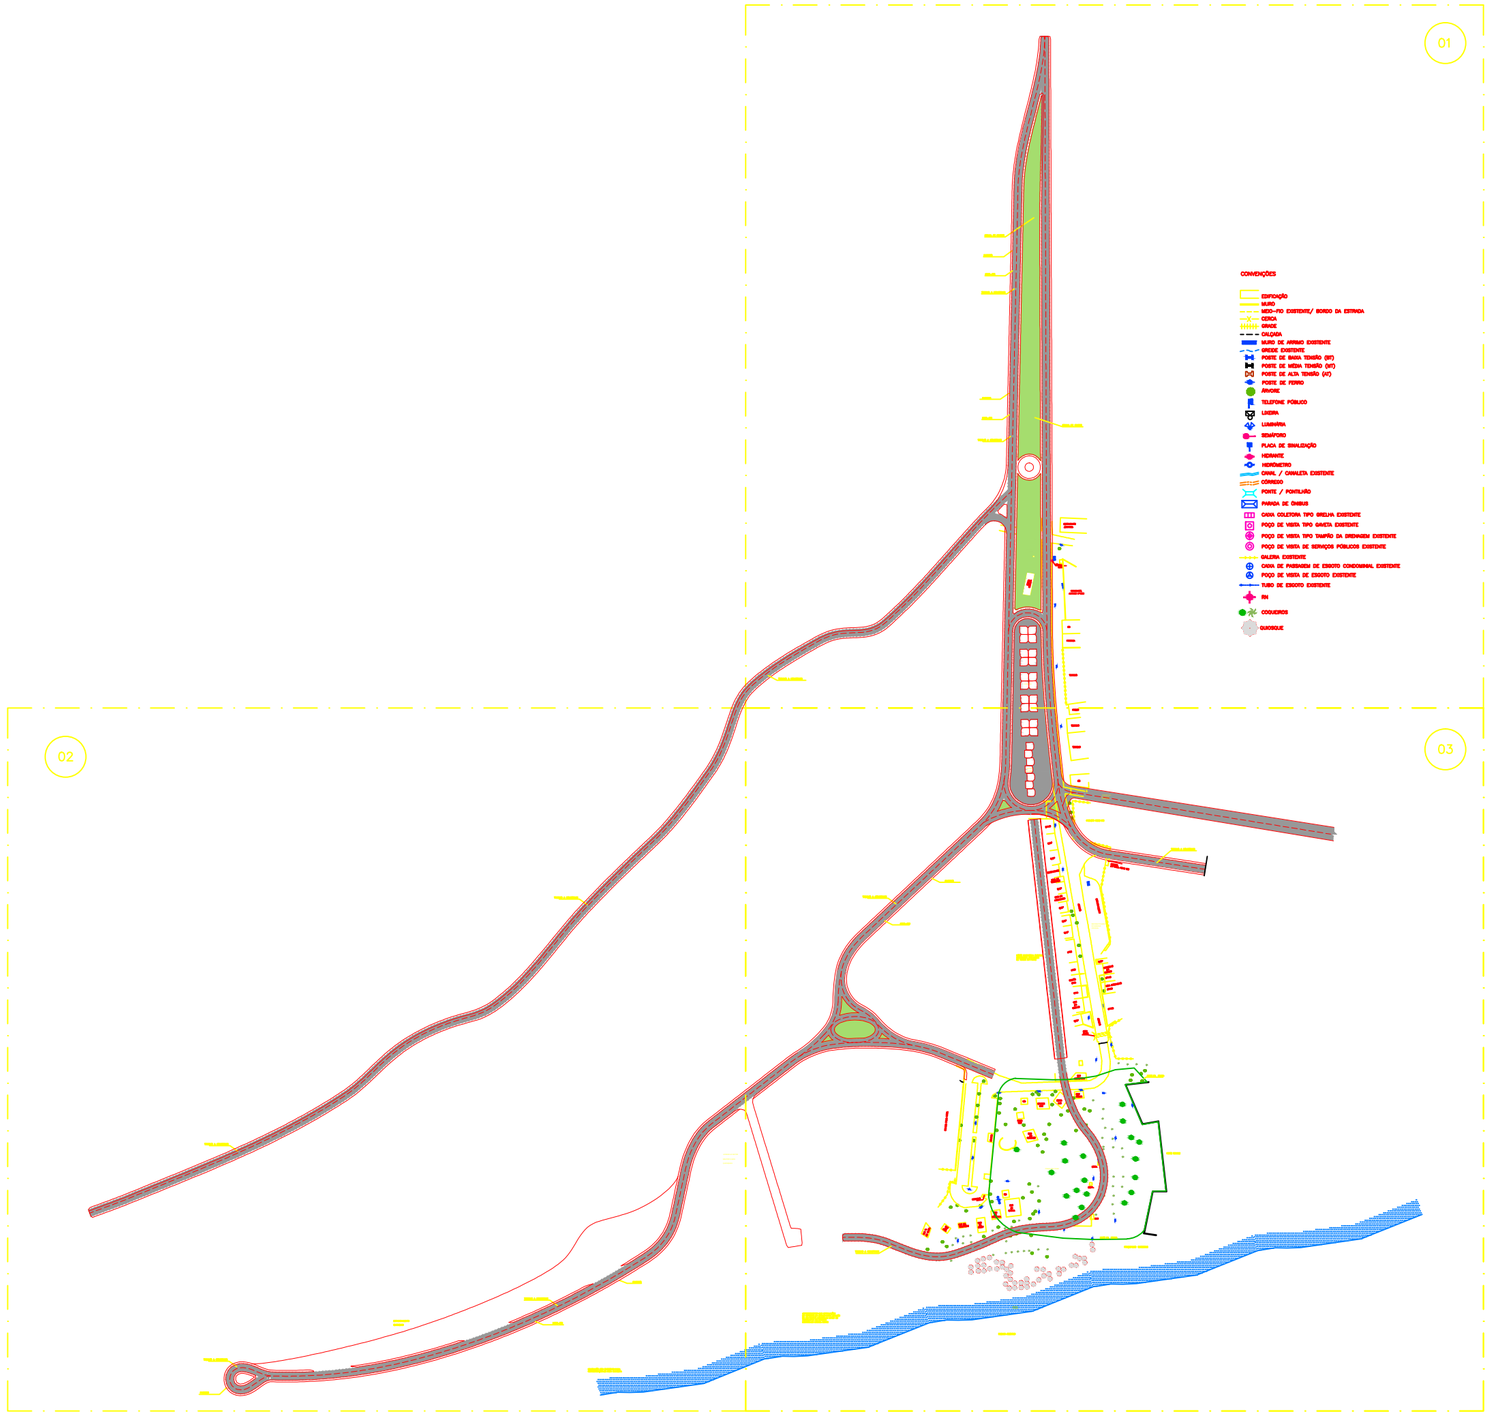

PROPRIETÁRIO:

PROJETO:
CESAR BARROS – CREA: 022543 – D – PE

CONSTRUÇÃO:

PROJETO DE RECUPERAÇÃO E REVITALIZAÇÃO, FORMULAÇÃO DE UM MODELO DE USO E GESTÃO, E PREPARAÇÃO DE UM PLANO DE FINANCIAMENTO PARA O FORTE ORANGE, NA ILHA DE ITAMARACÁ, NO ESTADO DE PERNAMBUCO.

PROJETO
PROJETO DE RESTAURAÇÃO ARQUITETÔNICA

SITUAÇÃO
ILHA DE ITAMARACÁ – PE

PRANCHA	ETAPA	DATA
01/07	PROJETO BÁSICO	MARÇO/10

CONTEÚDO	ESCALA
LOCAÇÃO GERAL	1/2000

CONSÓRCIO: PATROCÍNIO: COOPERAÇÃO: