



BALUARTE SUDESTE – FLANCO ESQUERDO

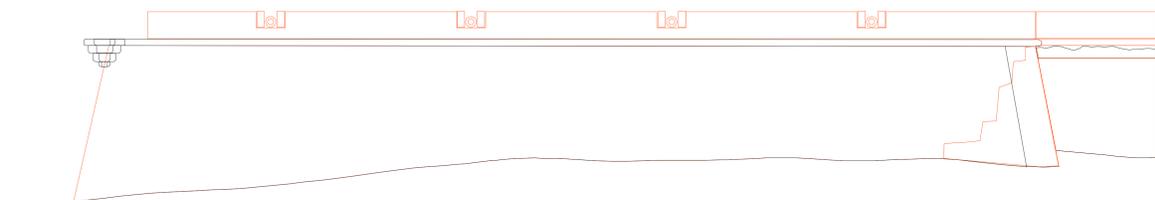

RECUPERAÇÃO DO PARAPETO:
 PEDRA RACHÃO CALCÁRIA = 34,15m² = 20,50m³?
 ARGAMASSA DE CAL E AREIA =
 ARREIMATE SUPERIOR
 ARGAMASSA DE CAL E AREIA =

RECUPERAÇÃO DA MURALHA:
 PEDRA RACHÃO CALCÁRIA = 13,31m² = 10,64m³?
 ARGAMASSA DE CAL E AREIA =


BALUARTE SUDESTE – CONTRA-FLANCO ESQUERDO

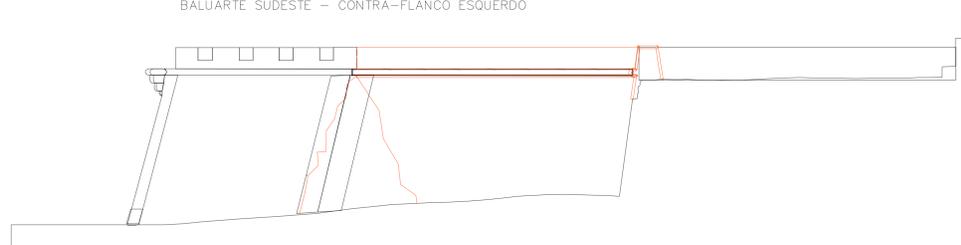

RECUPERAÇÃO DO PARAPETO:
 PEDRA RACHÃO CALCÁRIA = 10,40m² = 6,30m³?
 ARGAMASSA DE CAL E AREIA =
 ARREIMATE SUPERIOR
 ARGAMASSA DE CAL E AREIA =

RECUPERAÇÃO DA MURALHA:
 PEDRA RACHÃO CALCÁRIA = 9,07m² = 7,26m³?
 ARGAMASSA DE CAL E AREIA =


TERRAPLENO LESTE – MURALHA EXTERNA

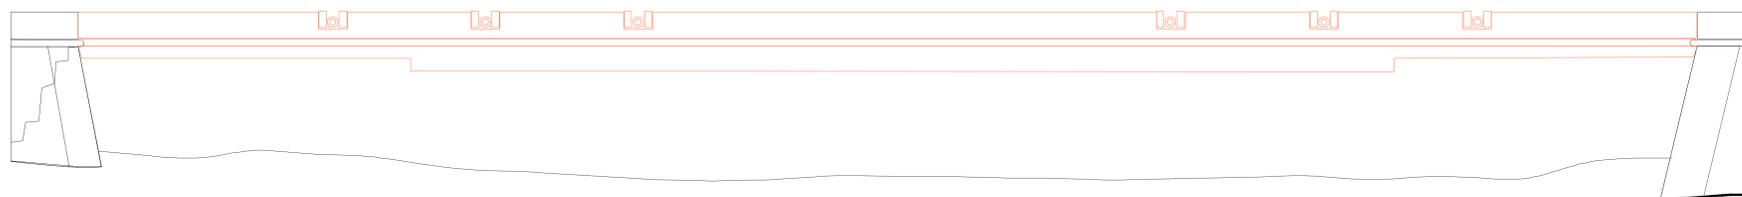

RECUPERAÇÃO PARAPETO:
 PEDRA RACHÃO CALCÁRIA = 59,90m² = 35,95m³?
 ARGAMASSA DE CAL E AREIA =
 ARREIMATE SUPERIOR
 ARGAMASSA DE CAL E AREIA =

RECUPERAÇÃO DO CORDÃO:
 PEDRA RACHÃO CALCÁRIA = 65,00m² - 33,0 EXIST = 32,00m²?
 ARGAMASSA DE CAL E AREIA =
 RECUPERAÇÃO DA MURALHA:
 PEDRA RACHÃO CALCÁRIA = 48,00m²?
 ARGAMASSA DE CAL E AREIA =


BALUARTE NORDESTE – FLANCO DIREITO

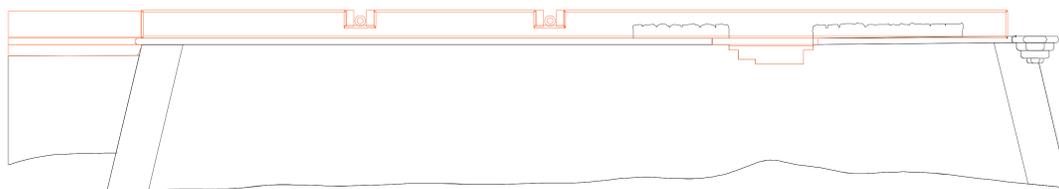

RECUPERAÇÃO DO PARAPETO:
 PEDRA RACHÃO CALCÁRIA = 34,15m² = 20,50m³?
 ARGAMASSA DE CAL E AREIA =
 ARREIMATE SUPERIOR
 ARGAMASSA DE CAL E AREIA =

RECUPERAÇÃO DO CORDÃO:
 PEDRA RACHÃO CALCÁRIA = 4,20m²?
 ARGAMASSA DE CAL E AREIA =
 RECUPERAÇÃO DA MURALHA:
 PEDRA RACHÃO CALCÁRIA = 3,85m² = 3,08m³?
 ARGAMASSA DE CAL E AREIA =

BALUARTE NORDESTE – CONTRA-FLANCO DIREITO

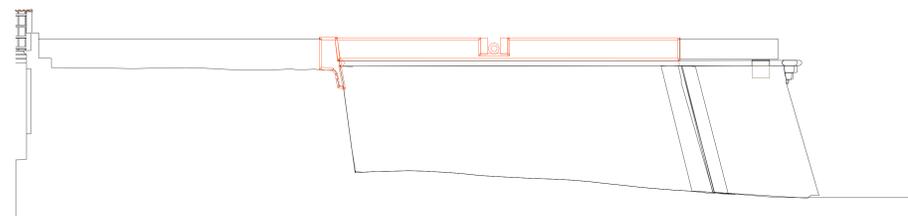

RECUPERAR PARAPETO:
 PEDRA RACHÃO CALCÁRIA = 10,40m² = 6,30m³?
 ARGAMASSA DE CAL E AREIA =
 ARREIMATE SUPERIOR
 ARGAMASSA DE CAL E AREIA =

PROPRIETÁRIO:

PROJETO:
 CESAR BARROS - CREA 022543 - D - PE

CONSTRUIÇÃO:

PROJETO DE RECUPERAÇÃO E REVITALIZAÇÃO, FORMULAÇÃO DE UM MODELO DE USO E GESTÃO, E PREPARAÇÃO DE UM PLANO DE FINANCIAMENTO PARA O FORTE ORANGE, NA ILHA DE ITAMARACA, NO ESTADO DE PERNAMBUCO.

PROJETO DE RESTAURAÇÃO ARQUITETÔNICA

ESTADO:	ETAPA:	DATA:
ILHA DE ITAMARACA - PE	PROJETO BÁSICO	MARÇO/10
PROJETA:	PROJETO:	ESCALA:
06/07	PROJETO BÁSICO	1/100
CONTEÚDO:	PROJETO:	ESCALA:
FACHADAS: RECUPERAÇÃO DA CANTARIA	PROJETO:	1/100
CONTEÚDO:	PROJETO:	COOPERAÇÃO:

IPAD GEOSISTEMAS Banco de Nordeste IUA IPHAN