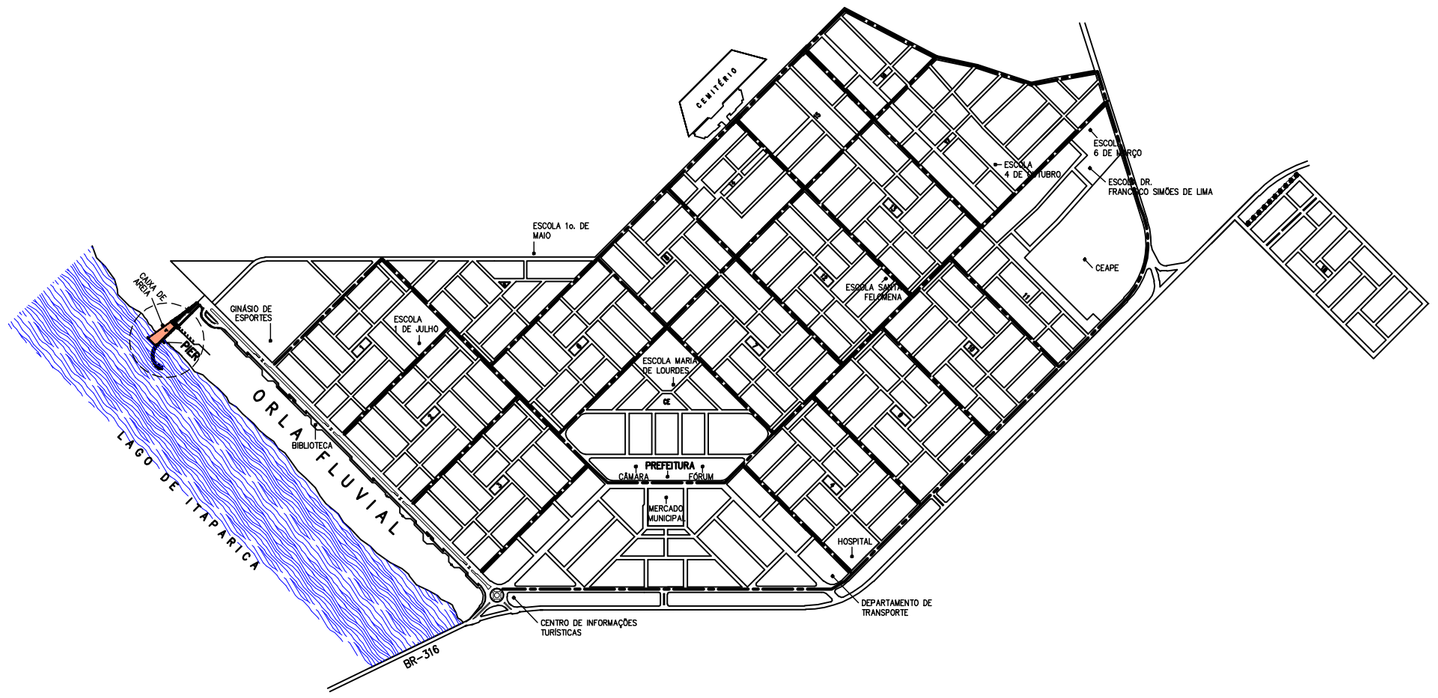


# PLANTA DE LOCALIZAÇÃO DE EQUIPAMENTOS

Escala: 1/15.000

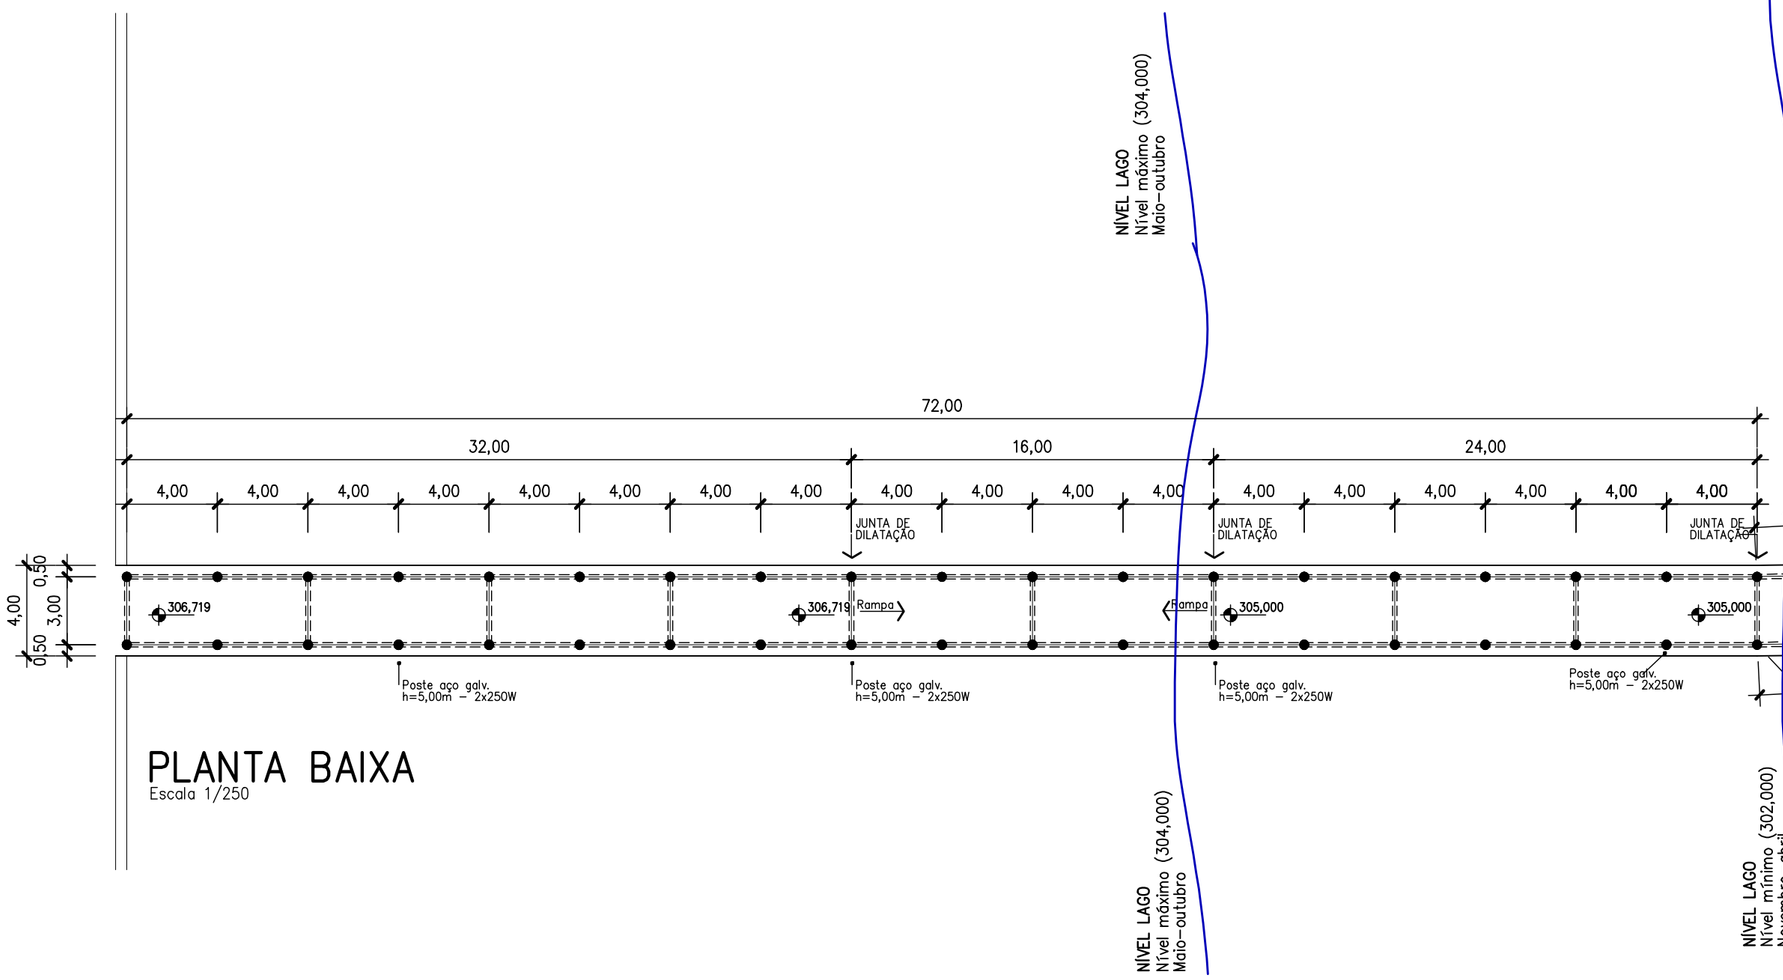


# PLANTA BAIXA

Escala 1/250

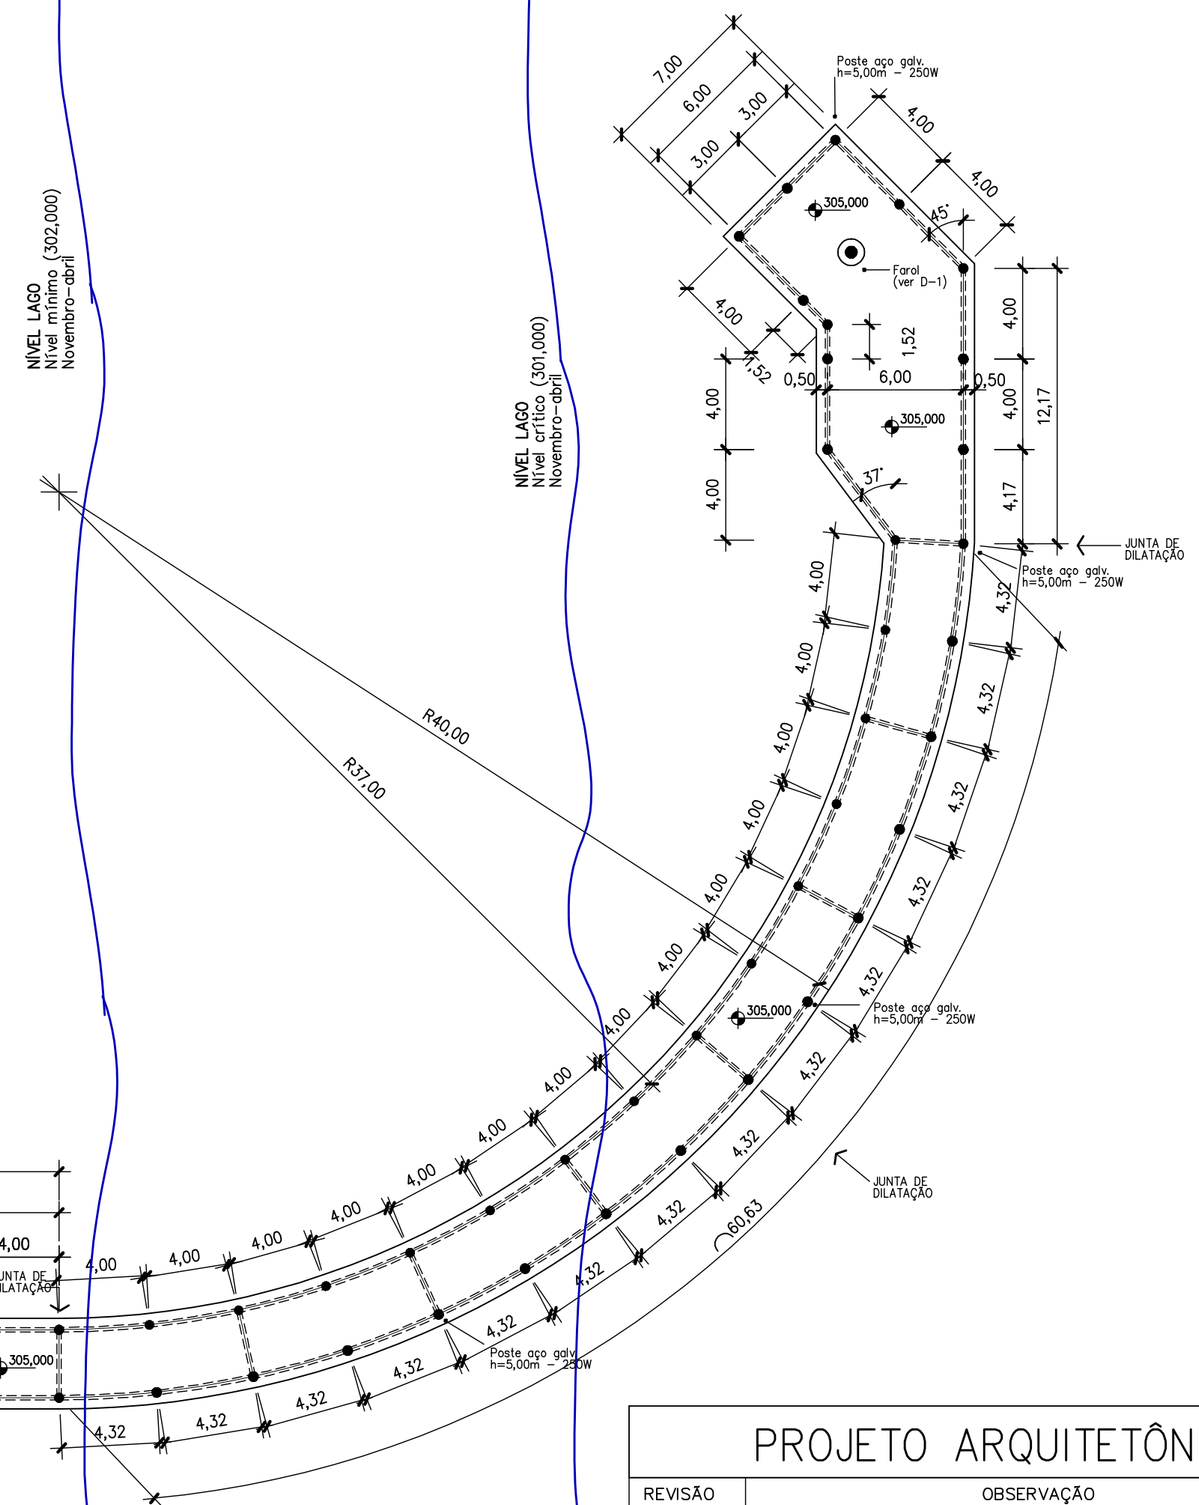


| PROJETO ARQUITETÔNICO | | | ART Nº: 481132 |
|---|---|---|---|
| REVISÃO | OBSERVAÇÃO | DATA | VISTO |
| | | | |
| | | | |

**PREFEITURA MUNICIPAL DE PETROLÂNDIA**

OBRA: CONSTRUÇÃO DO PIER DA ORLA FLUVIAL DE PETROLÂNDIA

PLANTA BAIXA E LOCAÇÃO DE EQUIPAMENTOS

| ESCALA: | DATA: | PROJETO: | DESENHO: |
|---|---|---|---|
| INDICADA | ABR–2011 | ALBERTO SIMÕES CREA Nº 19.290–TD | ALBERTO SIMÕES CREA Nº 19.290–TD |

RESPONSÁVEL TÉCNICO:

CREA Nº

PRANCHA Nº: 01/04