



**SEÇÃO LONGITUDINAL**

Escala 1/200

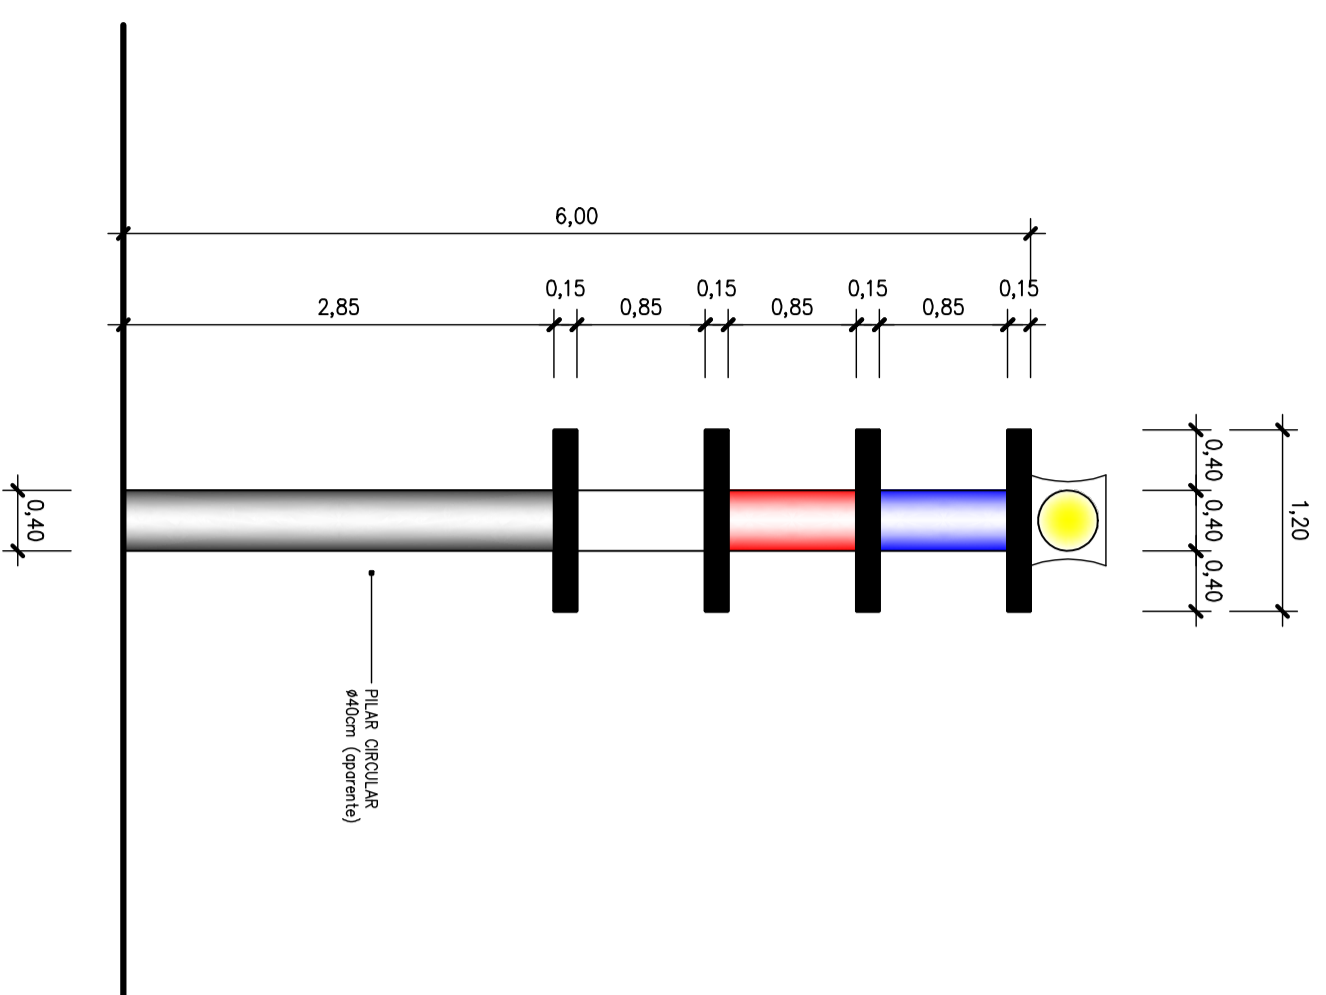


**DETAILHE 1 - FAROL**

Escala 1/50

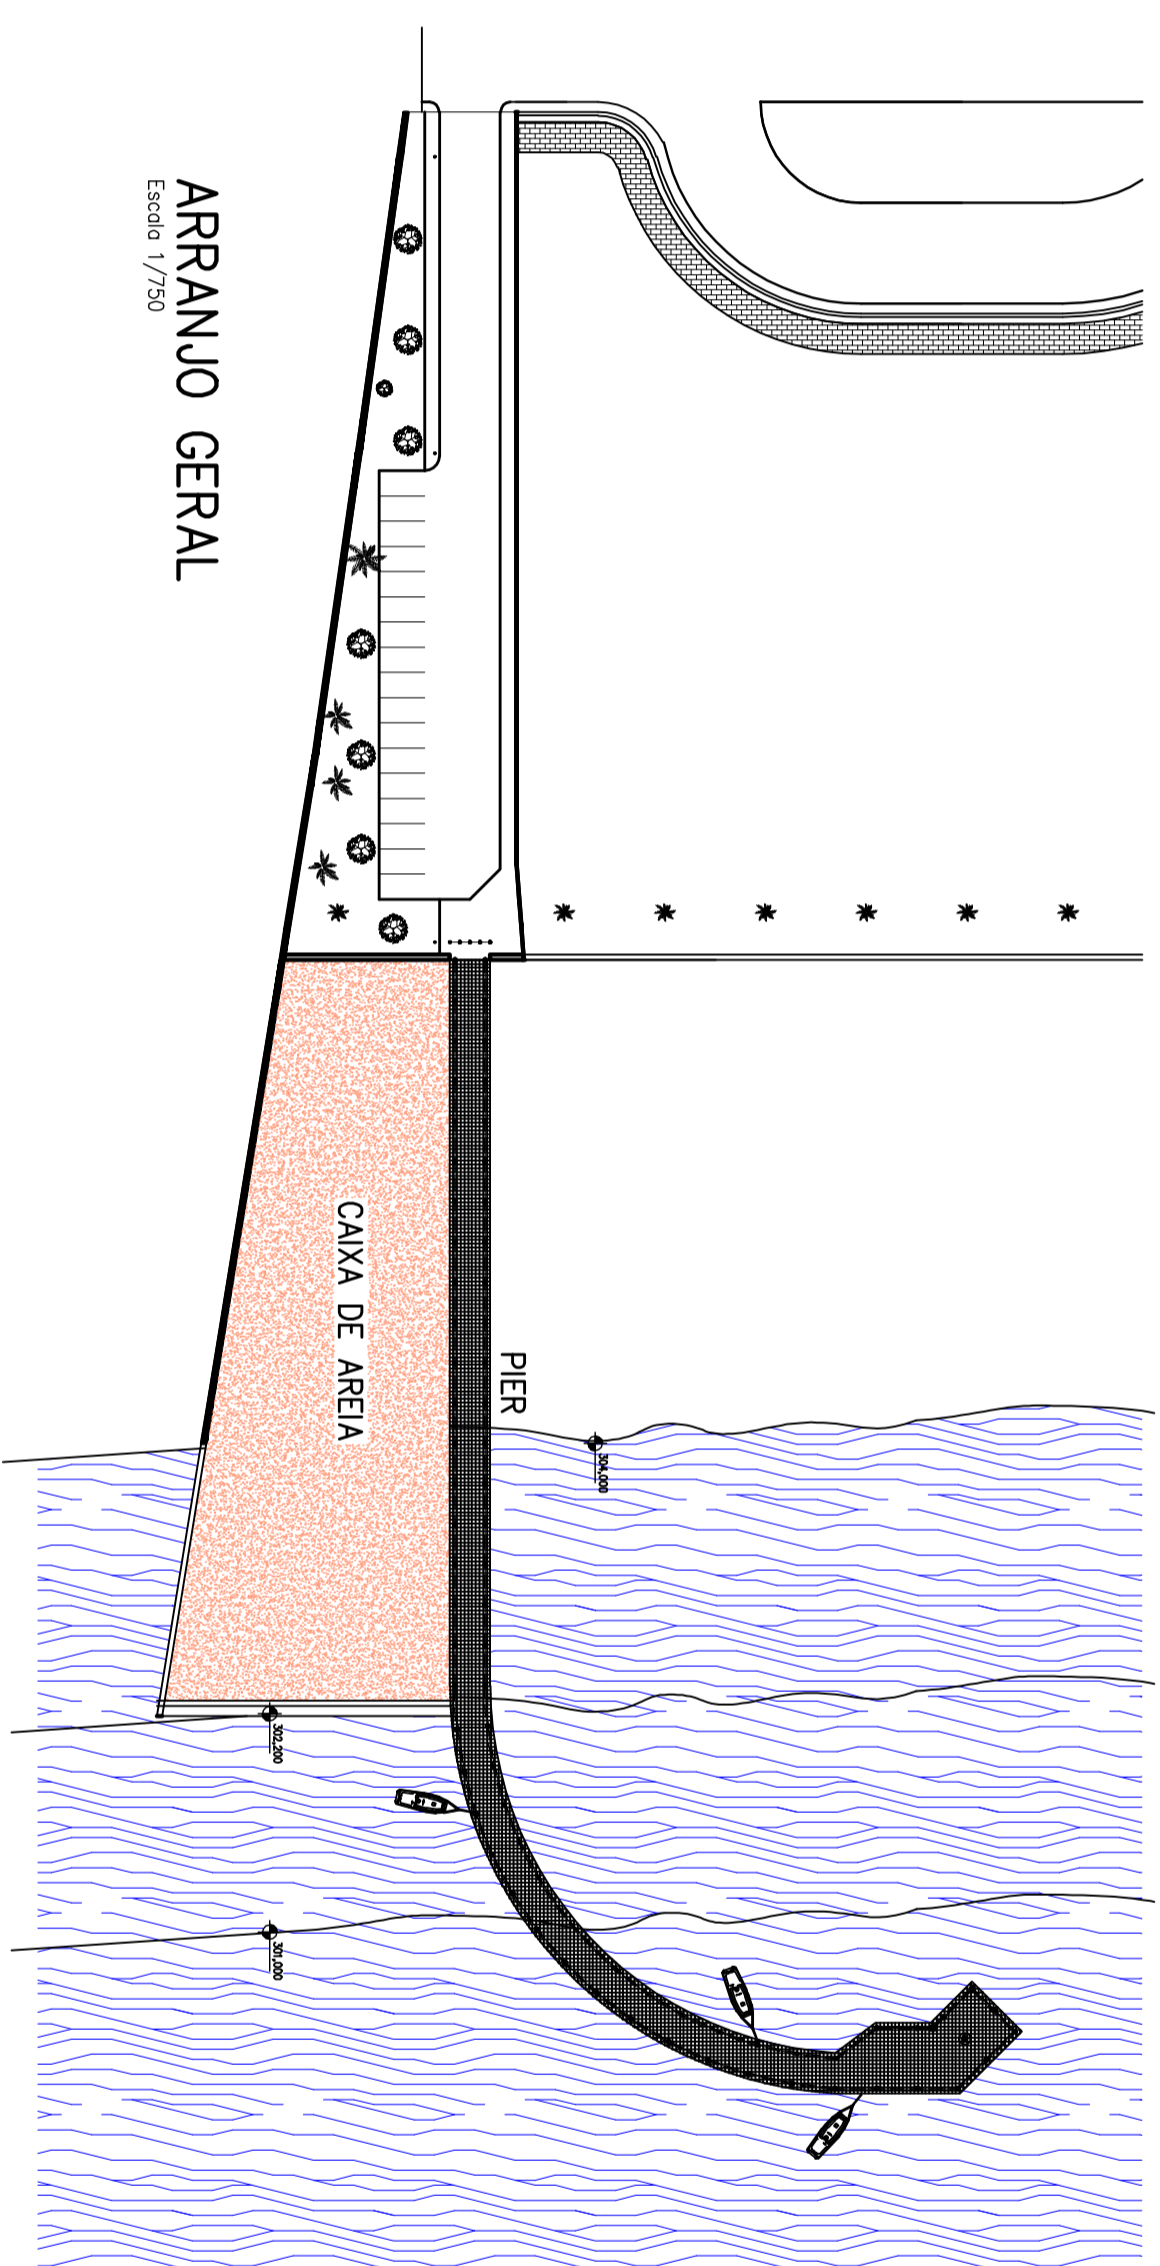

**ARRANJO GERAL**

Escala 1/750

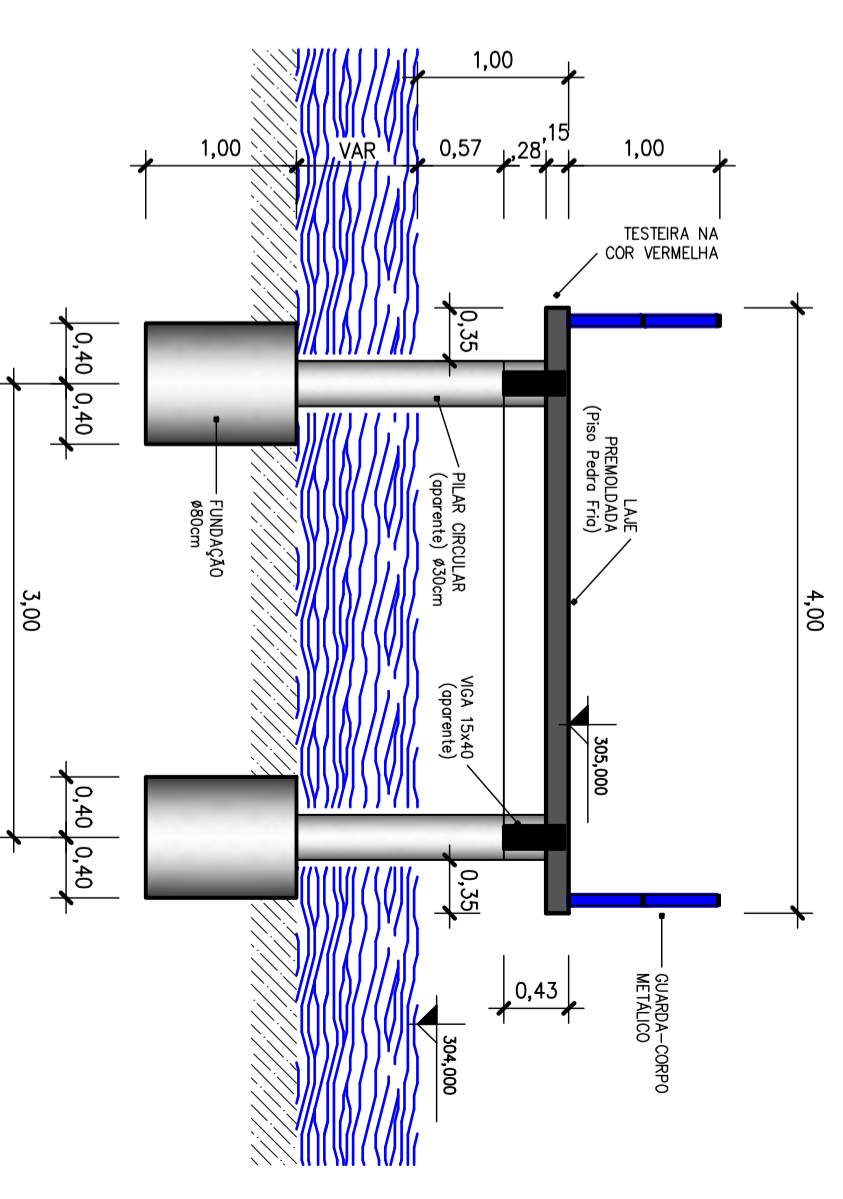

**SEÇÃO TRANSVERSAL (PIER)**

Escala 1/50

REVISÃO	OBSERVAÇÃO	DATA	VISTO

**PREFEITURA MUNICIPAL DE PETROLÂNDIA**

**CONSTRUÇÃO DO PIER**  
**ORLA FLUVIAL DE PETROLÂNDIA**

PLANTA DE SITUAÇÃO, CORTE E DETALHES			
OBRA:	CONSTRUÇÃO DO PIER		
INDICADA	ORLA FLUVIAL DE PETROLÂNDIA		
ESCALA:	DATA:	PROJETO:	DESENHO:
INDICADA	ABR-2011	ALBERTO SIMÕES CREA Nº 19.290-ID	ALBERTO SIMÕES CREA Nº 19.290-ID
RESPONSÁVEL TÉCNICO:	FRANCHA Nº:		
	02/04		