



### LOCAÇÃO – CAIXA DE AREIA

Escala 1/200

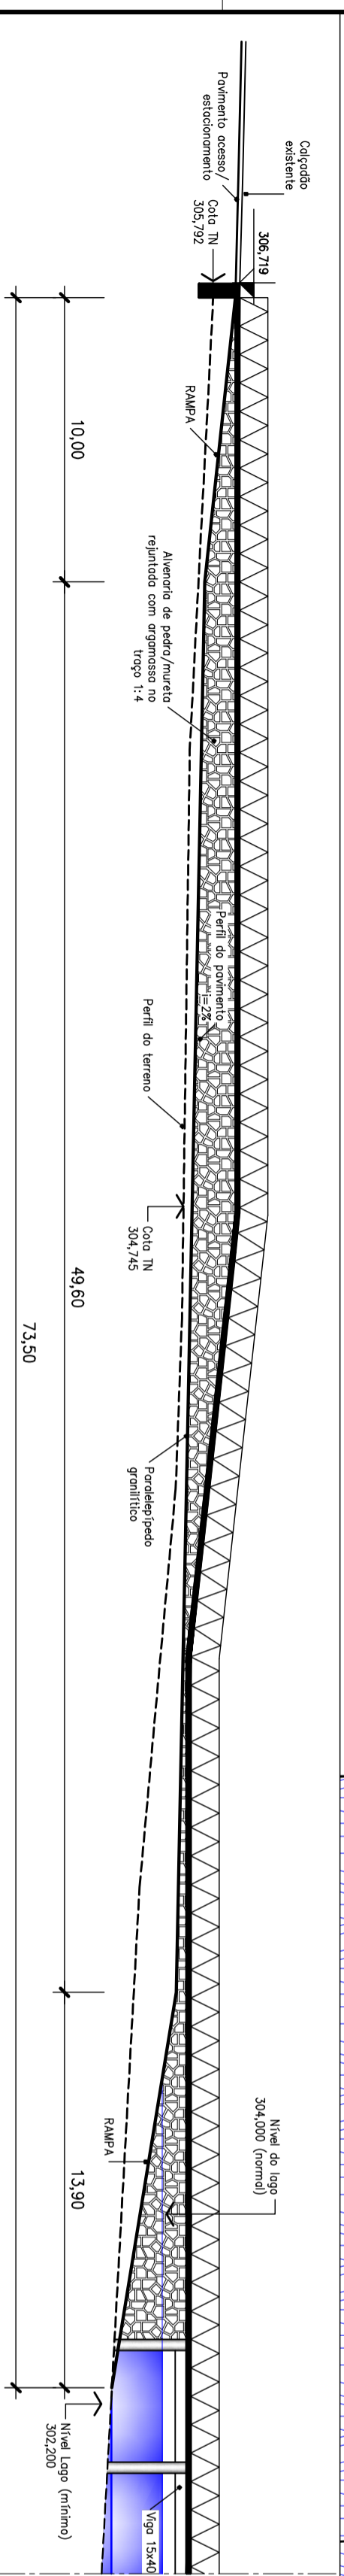


### SEÇÃO LONGITUDINAL (PAVIMENTO ACESSO LANCHAS)

Escala 1/200

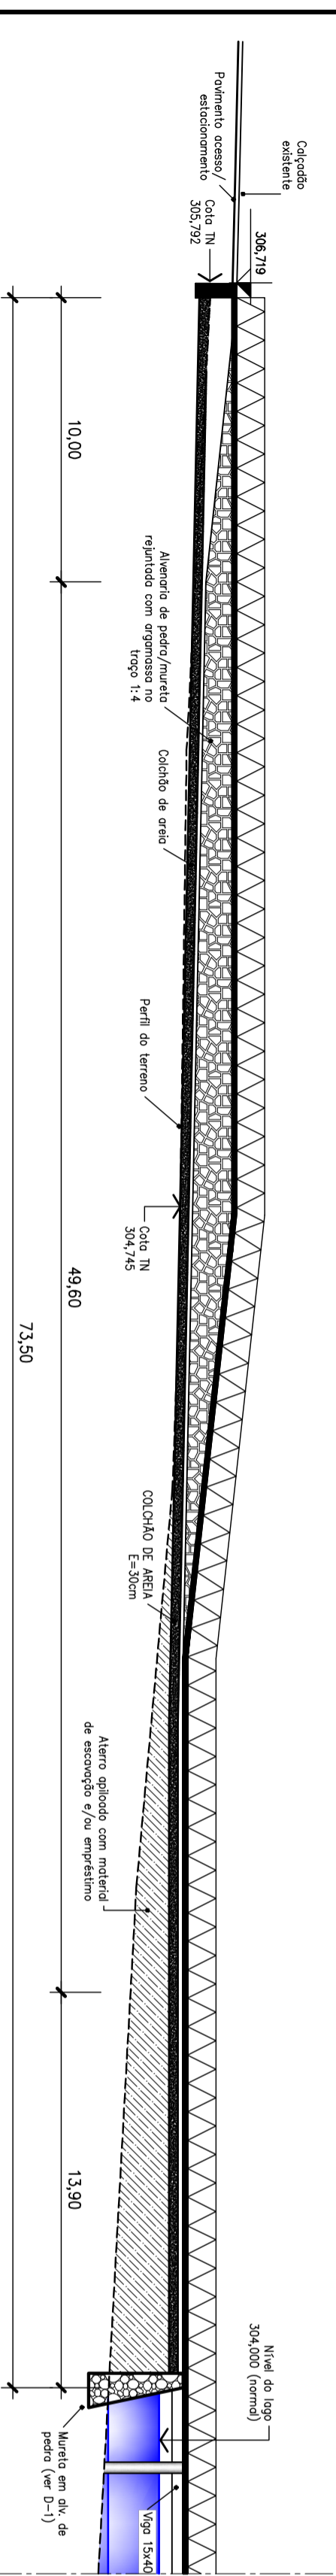

### SEÇÃO LONGITUDINAL (CAIXA DE AREIA)

Escala 1/200

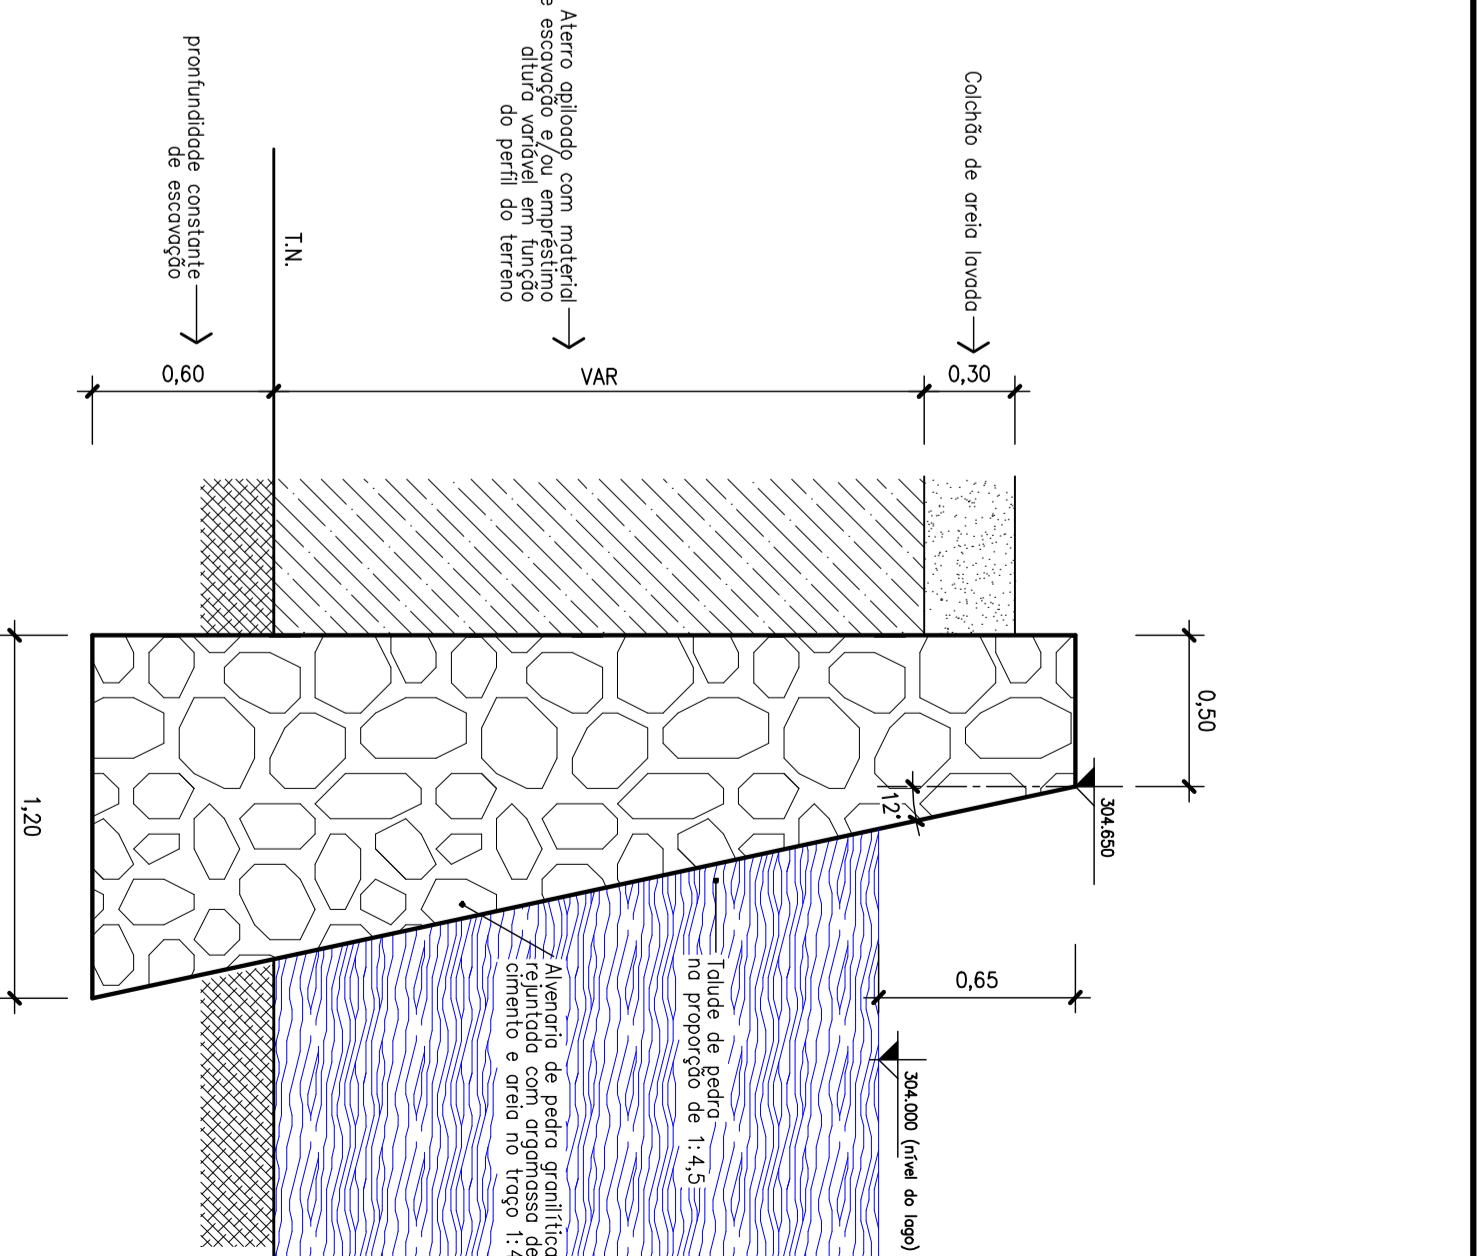

### DETALHE MURETA (D-1)

Escala 1/25

REVISÃO	OBSERVAÇÃO	DATA	VISTO

<b>PREFEITURA MUNICIPAL DE PETROLÂNDIA</b>			
<b>CONSTRUÇÃO DO PIER</b>			
<b>ORLA FLUVIAL DE PETROLÂNDIA</b>			
<b>CORTE E DETALHES</b>			
OBRA:	CONSTRUÇÃO DO PIER		
OBRA:	ORLA FLUVIAL DE PETROLÂNDIA		
ESCALA:	INDICADA	DATA:	PROJETO:
		ABR-2011	ALBERTO SIMÕES
RESPONSÁVEL TÉCNICO:			CREA Nº 19.290-TD
			PRANCHA Nº:
			03/04