


RUA SANTA CRUZ

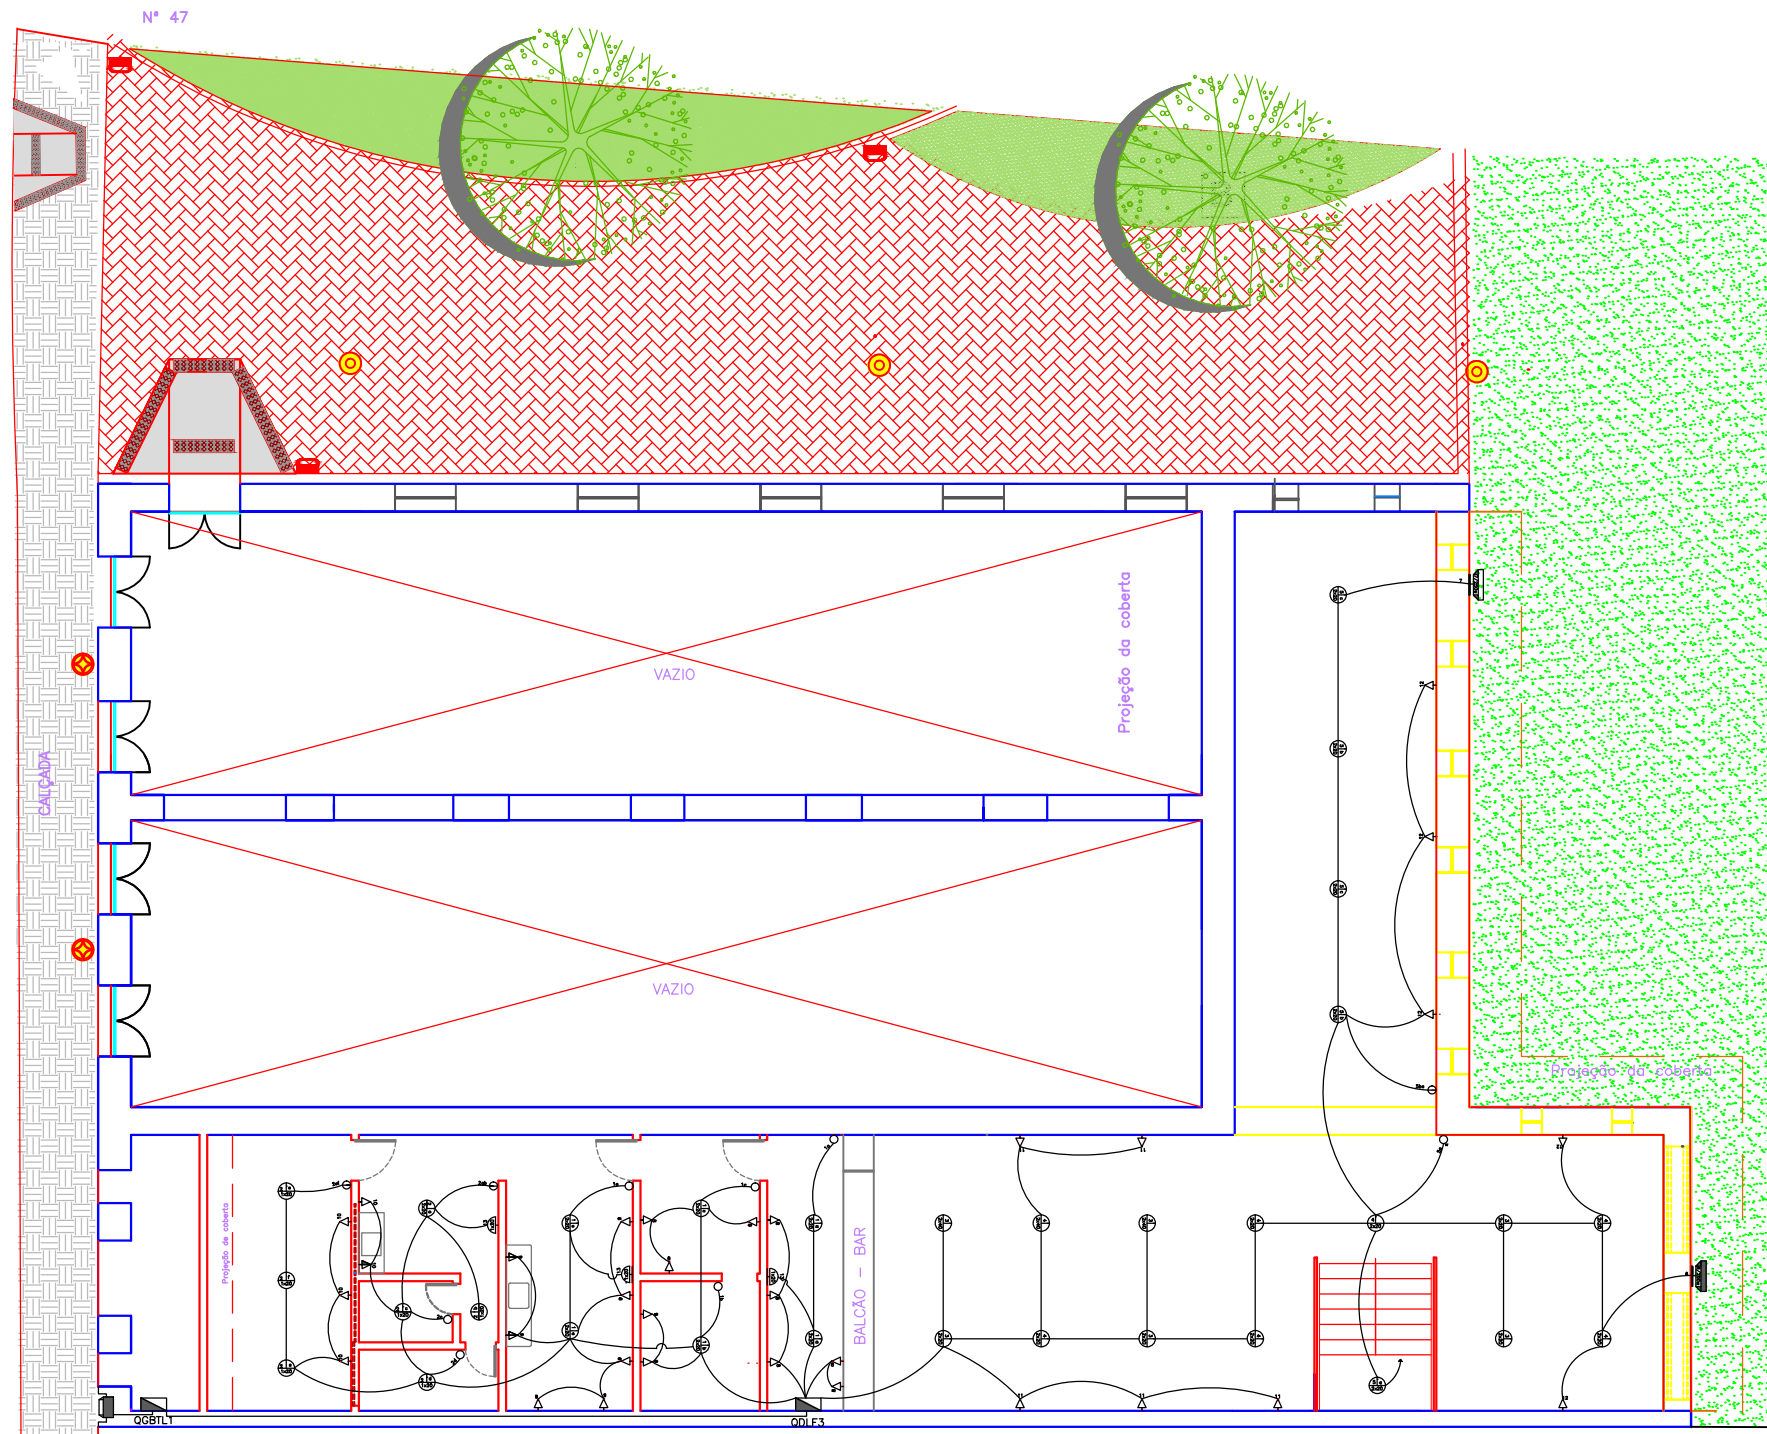

PAVIMENTO SUPERIOR
 RESTAURANTE
 FINO LIMÃO
 ESCALA____1/100

PREFEITURA DE LIMOEIRO - PE

JOSÉ ATILIO BRUSQUETTI GIMENEZ
 ARQUITETO E URBANISTA
 CAU - A 17.249-9

PLANTA ELETRICA ILUM./TOMADA - PAV. SUPERIOR

CENTRO DE ARTESANATO

REFORMA

RUA SANTA CRUZ, CENTRO, LIMOEIRO - PE
 CEP:55.700-000

1/100 A2

NOVEMBRO/2013

04/06

ATILIO BRUSQUETTI

NOME DO ARQUIVO:
 BIBLIOTECA.DWG

QUADRO DE ÁREAS:

ÁREA TOTAL DO TERRENO	830,90 m ²
ÁREA CONSTRUÍDA TÉRREO	529,56 m ²
ÁREA CONSTRUÍDA PAV. SUPERIOR	250,51 m ²
ÁREA TOTAL DE CONSTRUÇÃO	780,07 m ²
ÁREA TOTAL DE COBERTA	473,45 m ²

