


RUA SANTA CRUZ

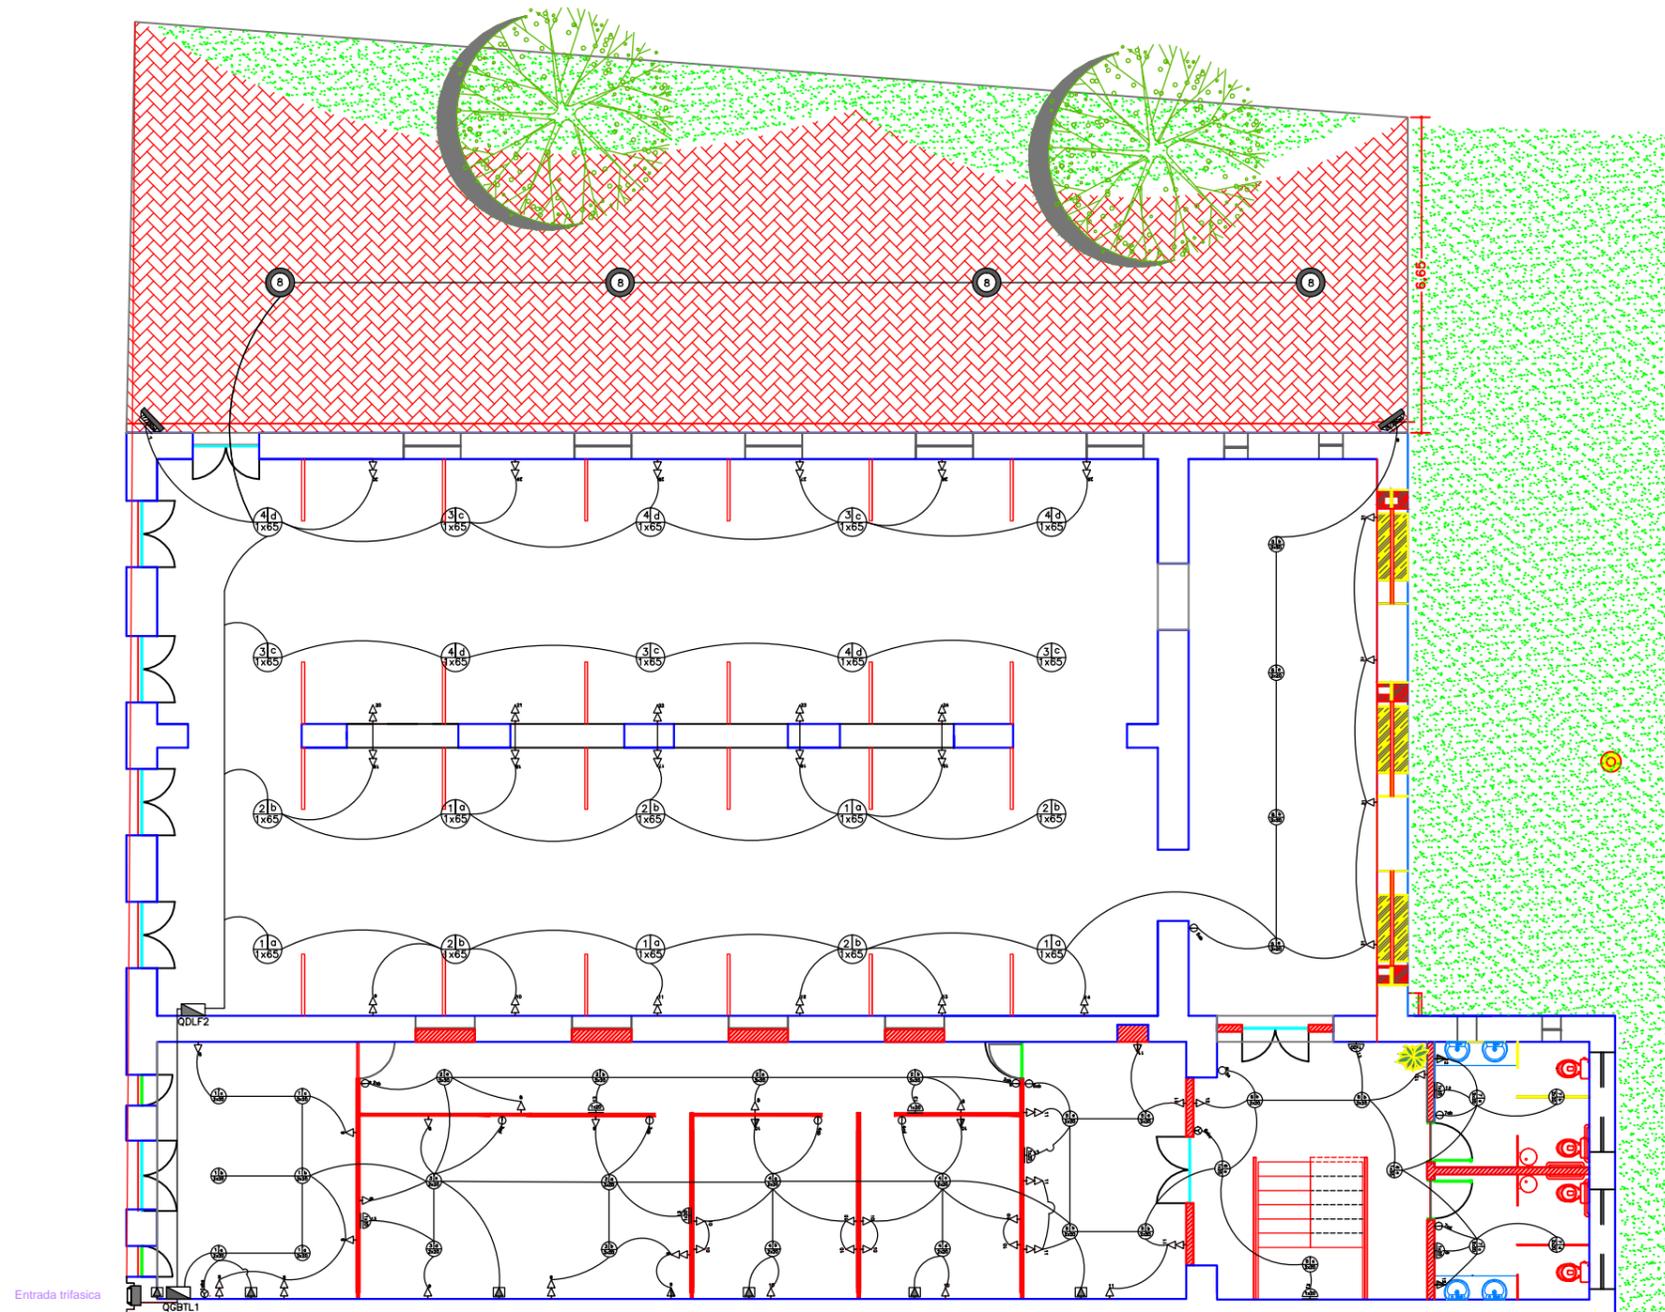

PAVIMENTO TÉRREO
ESCALA____1/100

PREFEITURA DE LIMOEIRO – PE

JOSÉ ATILIO BRUSQUETTI GIMENEZ
ARQUITETO E URBANISTA
CAU – A 17.249–9

PLANTA ELETRICA ILUMINAÇÃO/TOMADA - TÉRREO

CENTRO DE ARTESANATO

REFORMA

RUA SANTA CRUZ, CENTRO, LIMOEIRO - PE
CEP:55.700-000

1/100 A2

NOVEMBRO/2013

03/06

ATILIO BRUSQUETTI

NOME DO ARQUIVO:
BIBLIOTECA.DWG

QUADRO DE ÁREAS:

ÁREA TOTAL DO TERRENO	830,90 m ²
ÁREA CONSTRUÍDA TÉRREO	529,56 m ²
ÁREA CONSTRUÍDA PAV. SUPERIOR	250,51 m ²
ÁREA TOTAL DE CONSTRUÇÃO	780,07 m ²
ÁREA TOTAL DE COBERTA	473,45 m ²

