



**VALA DE INFILTRAÇÃO
PLANTA BAIXA - ESC. 1:25**

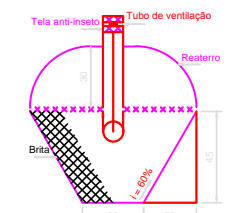

**VALA DE INFILTRAÇÃO
CORTE - ESC. 1:25**

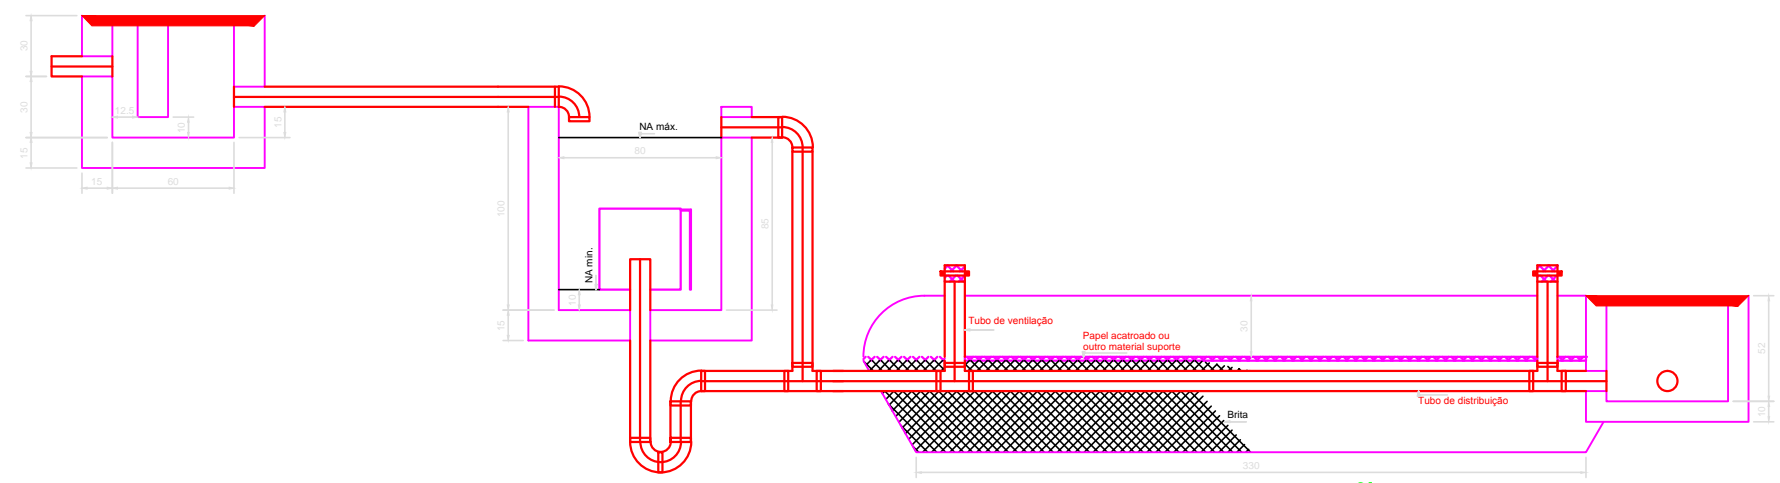

**VALA DE INFILTRAÇÃO
CORTE - ESC. 1:25**

PREFEITURA DE LIMOEIRO – PE

MARCELO JOSÉ FREIRE FALCÃO
ENGENHEIRO CIVIL
CREA – 5080 D-PE

INSTALAÇÕES HIDROSSANITÁRIAS	
CENTRO DE ARTESANATO	
REFORMA	
RUA SANTA CRUZ, CENTRO, LIMOEIRO - PE CEP:55.700-000	
1/100 A2	QUADRO DE ÁREAS: ÁREA TOTAL DO TERRENO _____ 830,90 m ² ÁREA CONSTRUÍDA TÉRREO _____ 529,56 m ² ÁREA CONSTRUÍDA PAV. SUPERIOR _____ 250,51 m ² ÁREA TOTAL DE CONSTRUÇÃO _____ 780,07 m ² ÁREA TOTAL DE COBERTA _____ 473,45 m ²
NOVEMBRO/2013	
03/08	
ATILIO BRUSQUETTI	
NOME DO ARQUIVO: BIBLIOTECA.DWG	