




PLANTA BAIXA
escala 50

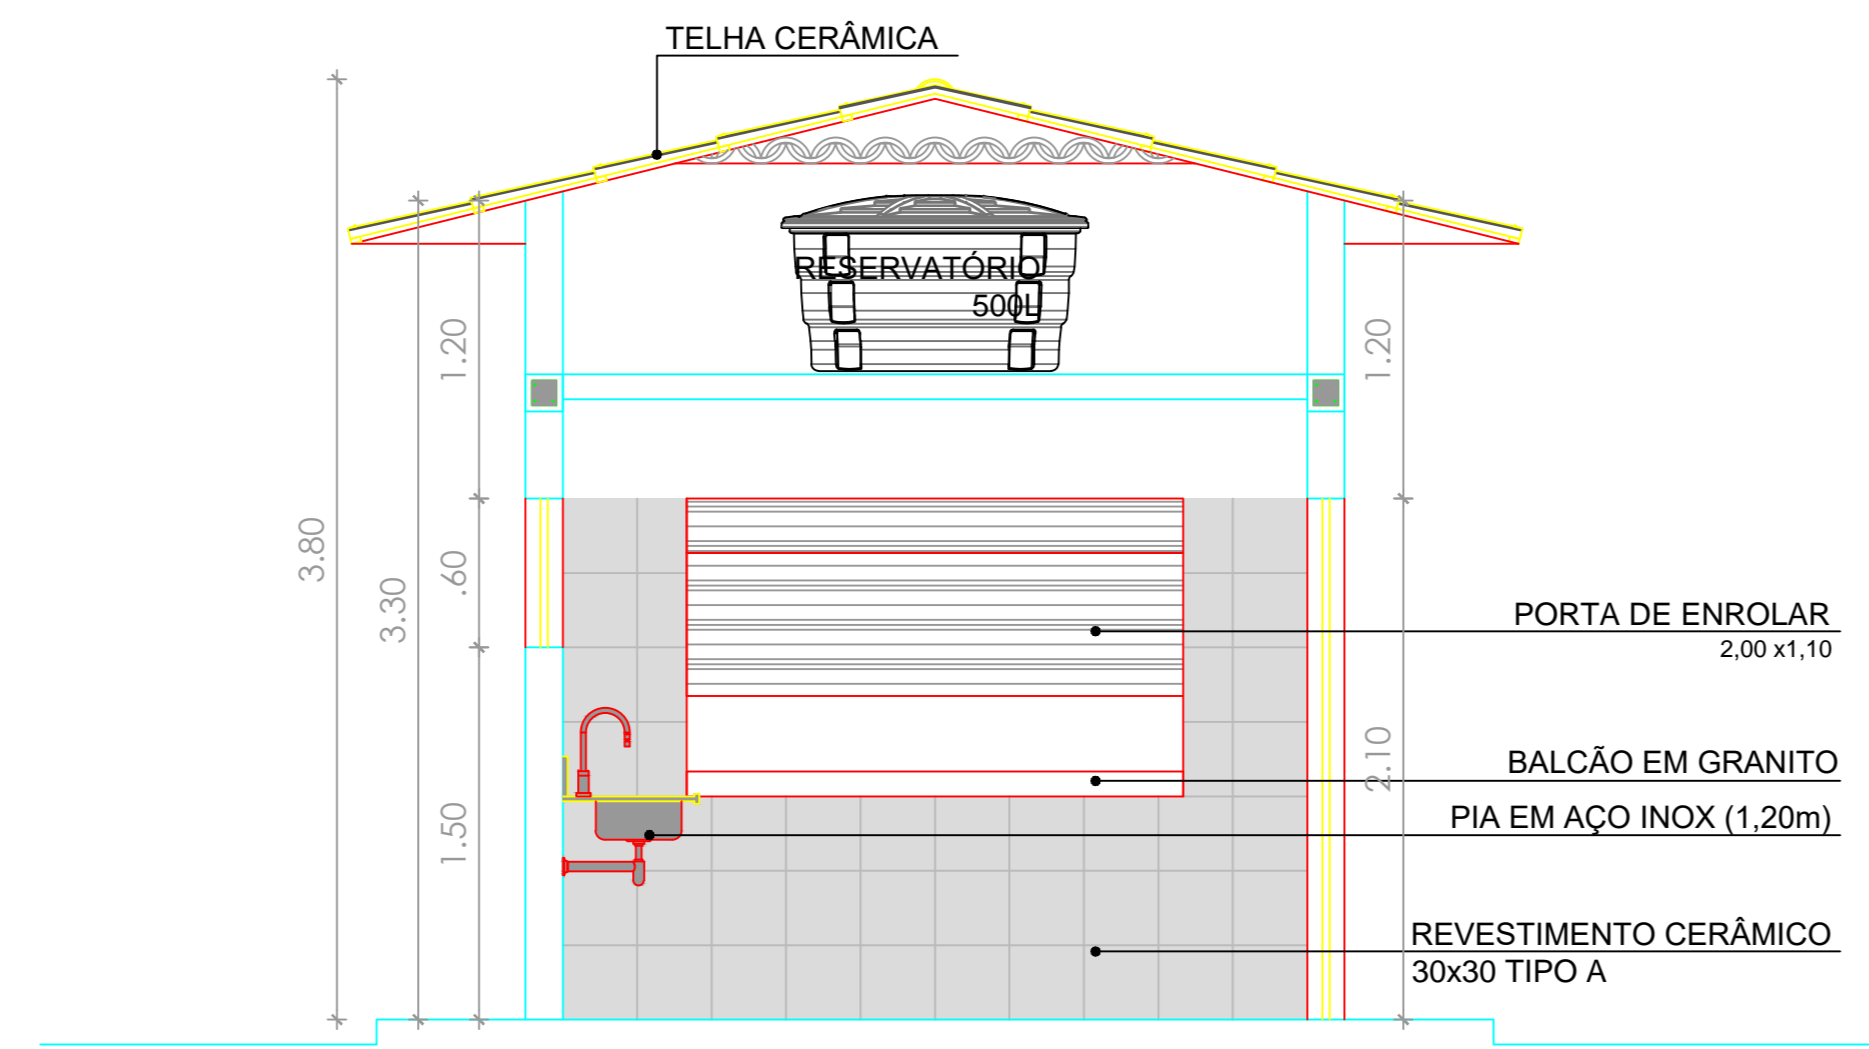


CORTE AA
escala 50

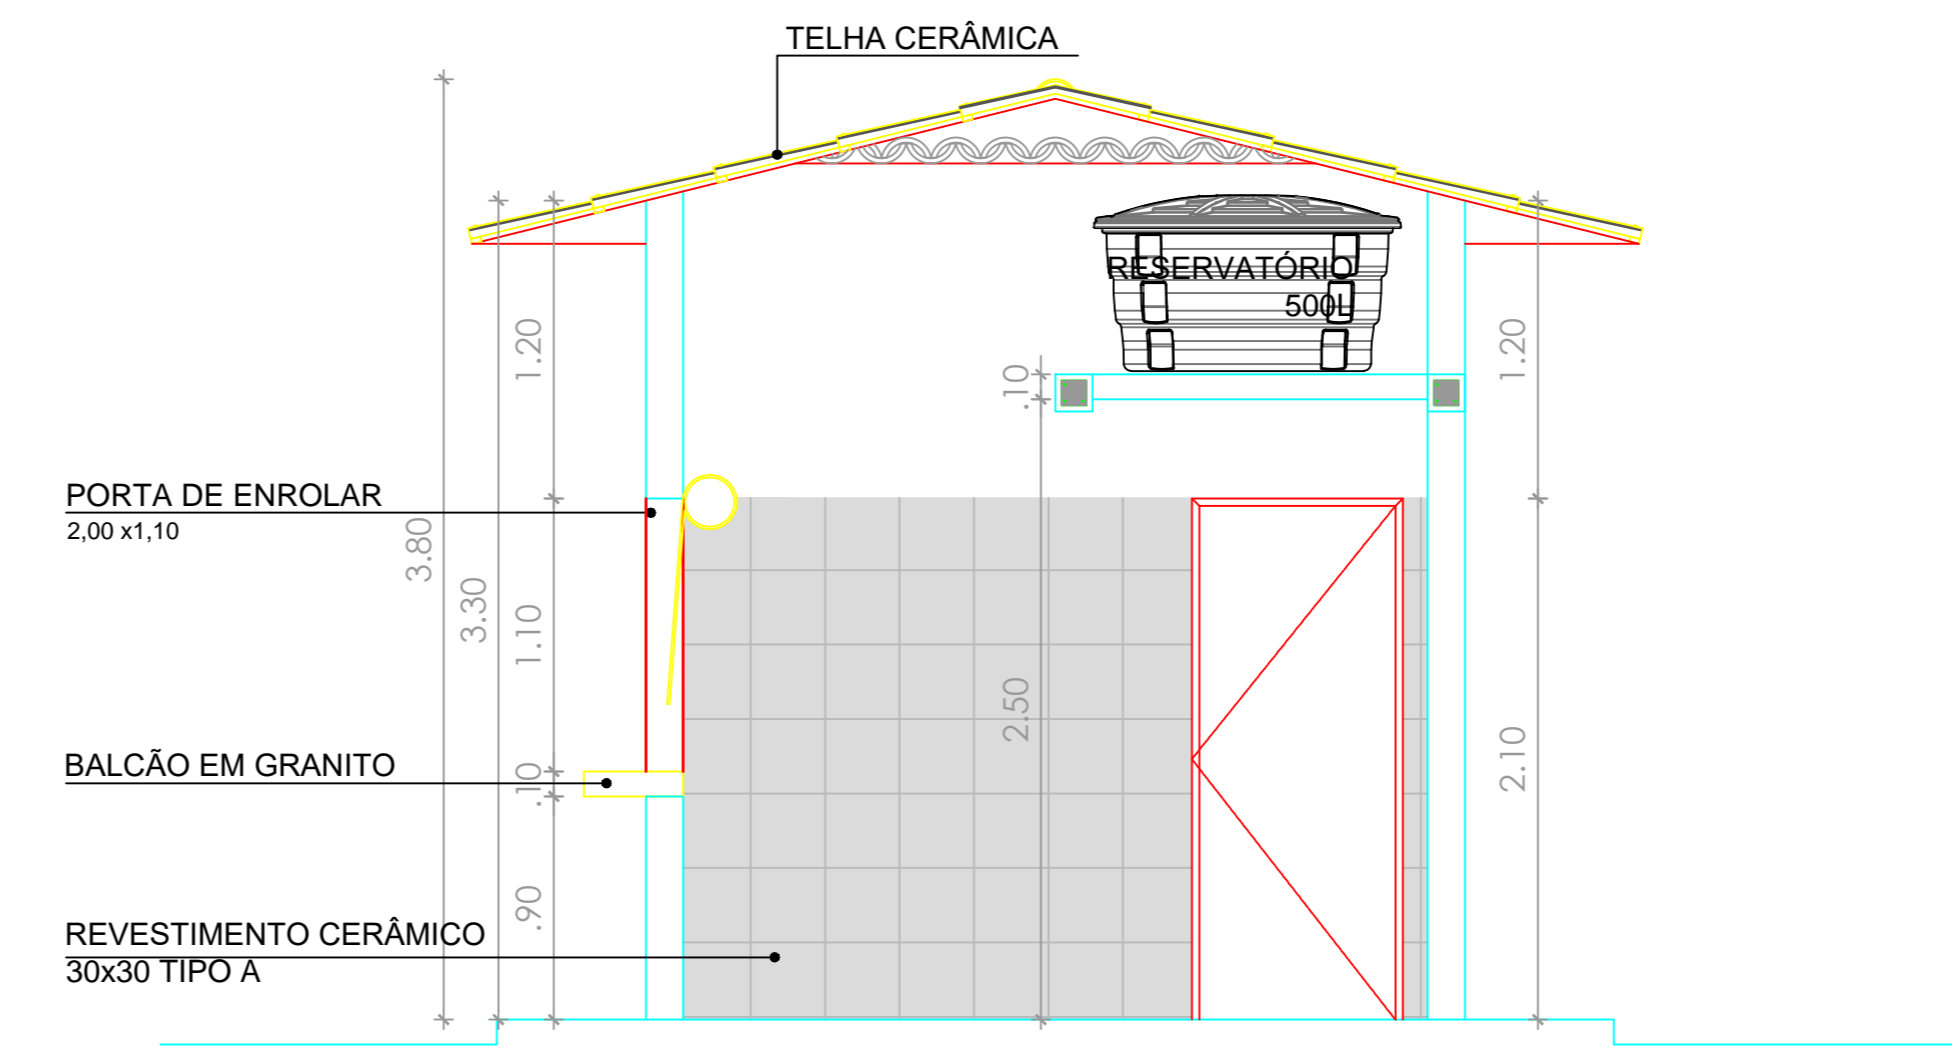

CORTE BB
escala 50

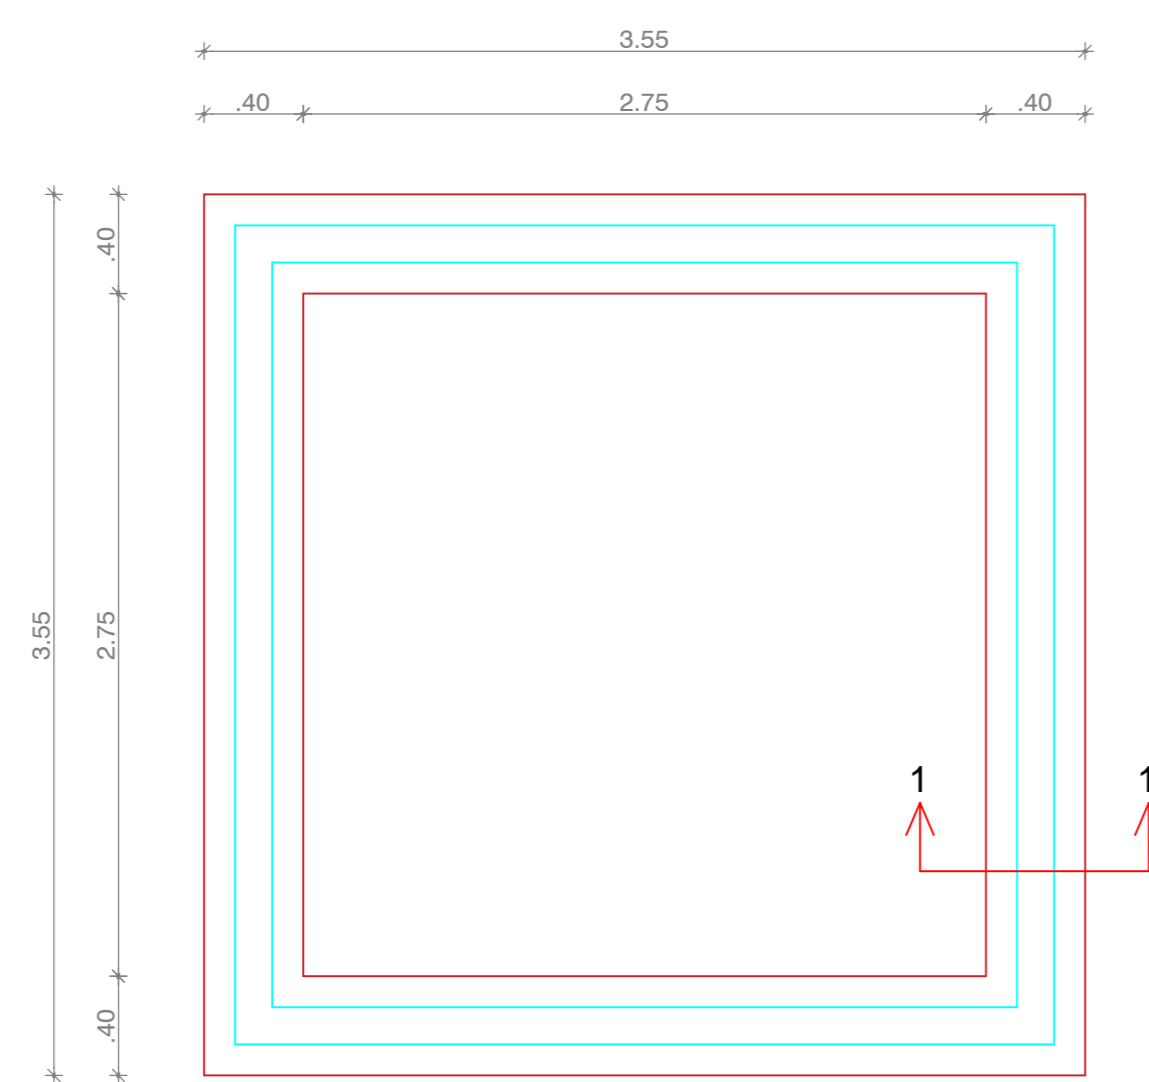

PLANTA DE FUNDAÇÕES
escala 50

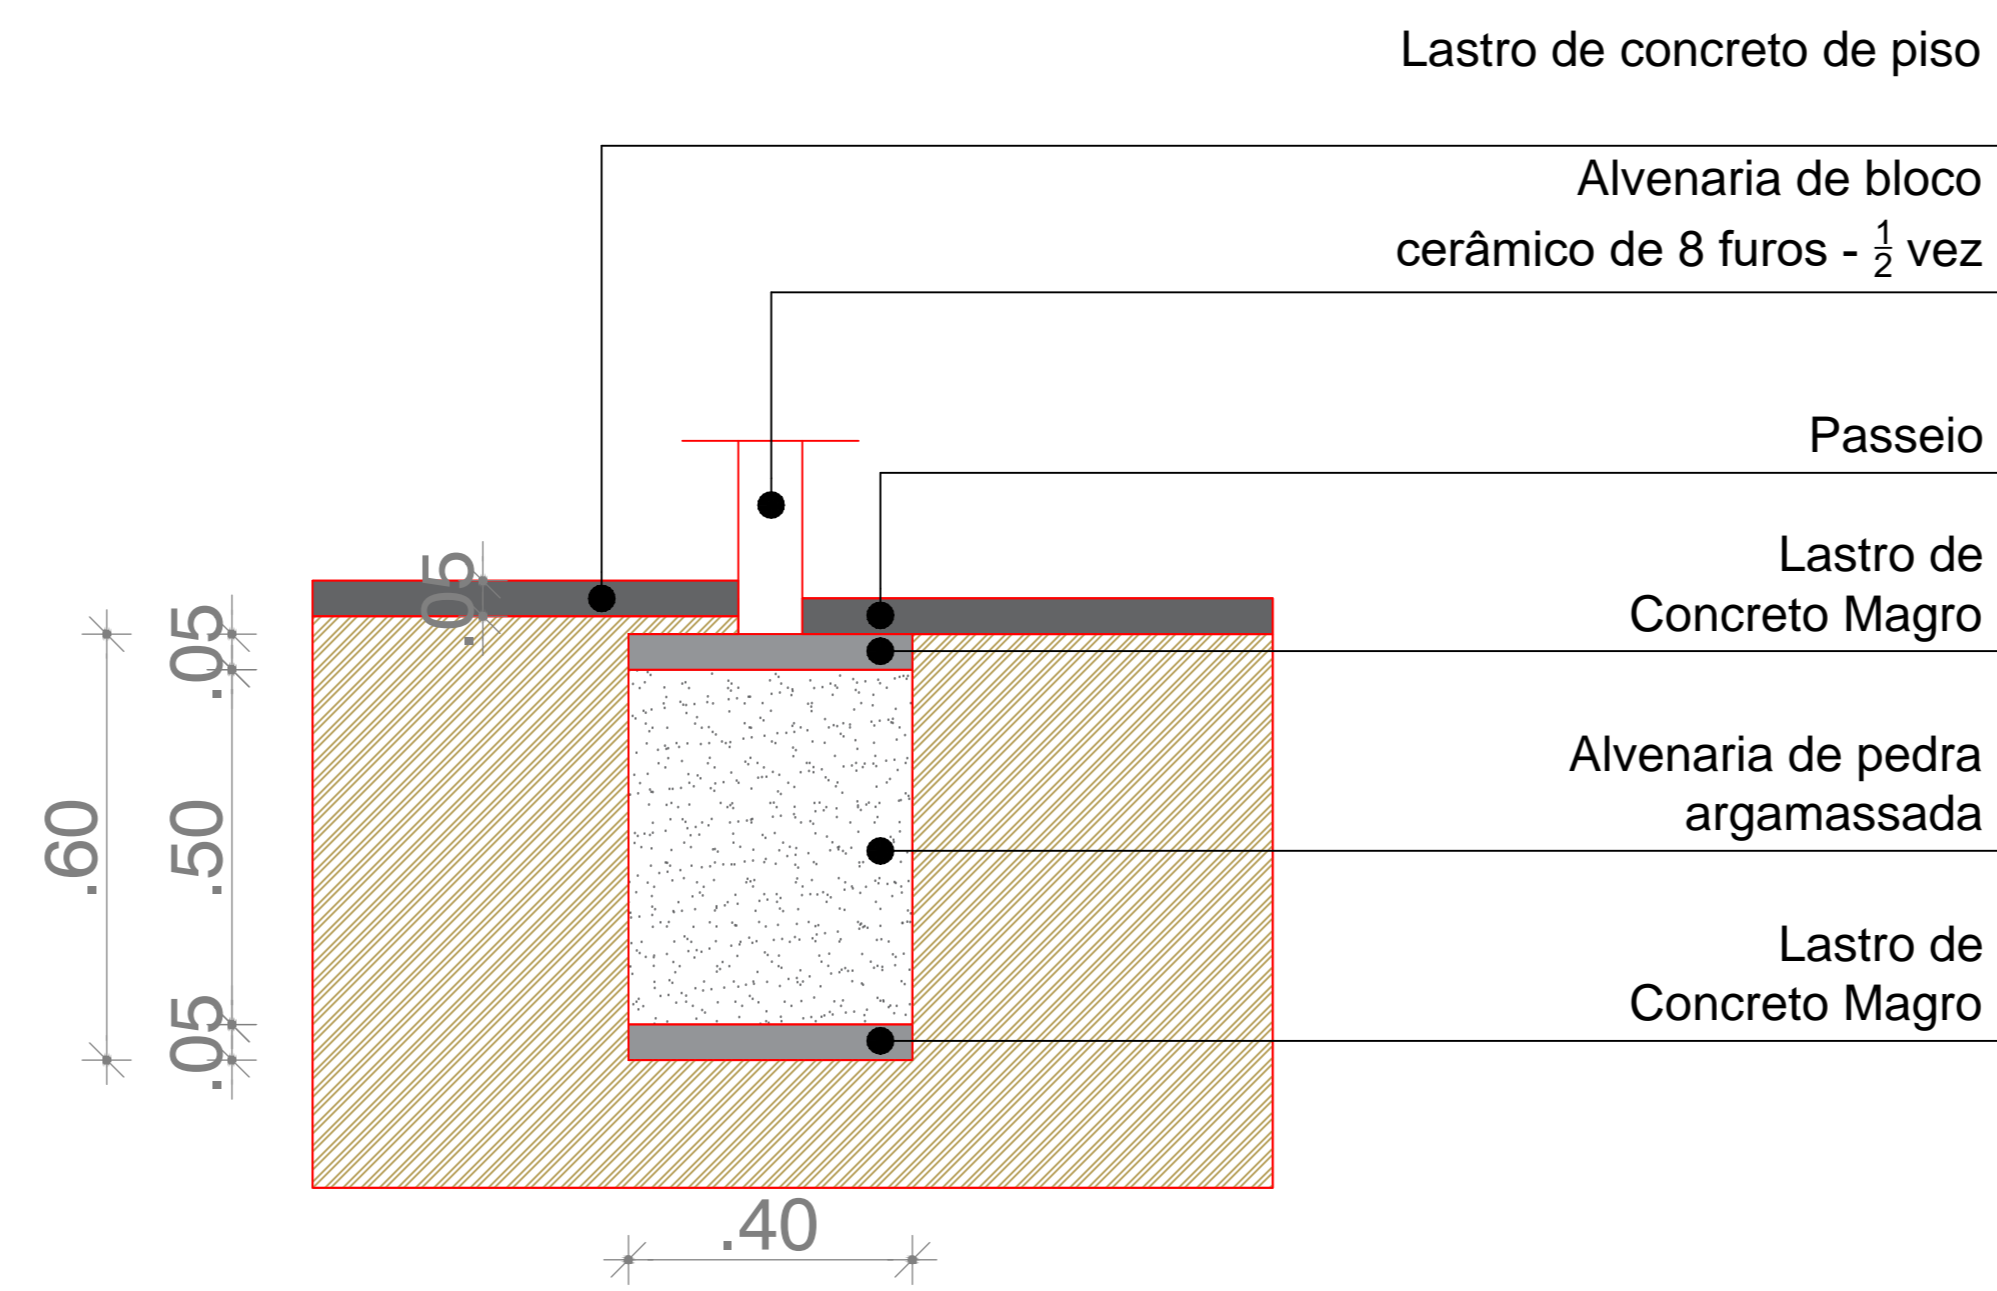

DETALHES FUNDAÇÃO
escala 25



**PREFEITURA MUNICIPAL
SANTA MARIA DA BOA VISTA**

ADMINISTRAÇÃO: ELIANE COSTA

DISCRIMINAÇÃO:	PROJETO DE REFORMA E AMPLIAÇÃO DA ORLA	QUIOSQUE - ÁREA 9m ²
CONTEÚDO:	FUNDAÇÃO	ESCALA: INDICADAS
LOCAL:	SANTA MARIA DA BOA VISTA - PE	DATA: JULHO 2015
EQUIPE TÉCNICA:	ARQUITETURA:	ENGENHARIA:
MARIE MENDES CAU106.559-9	ALEX SOUZA CREA 053872/PE	PRANCHA:

03/03