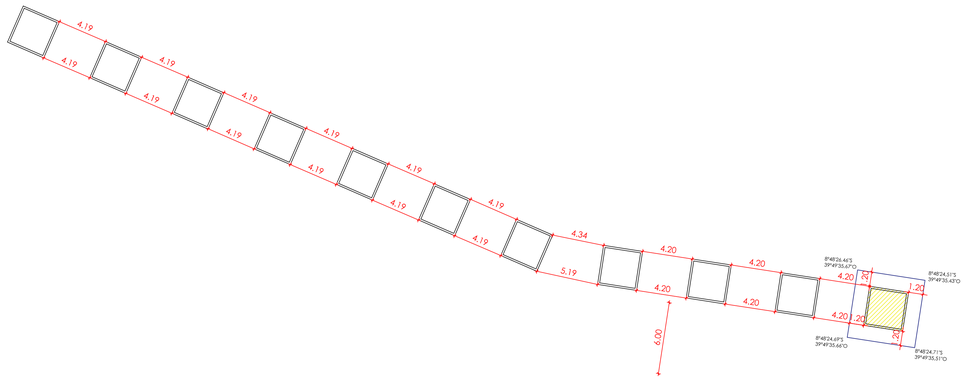

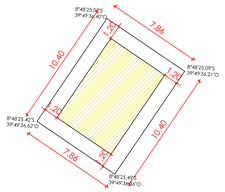

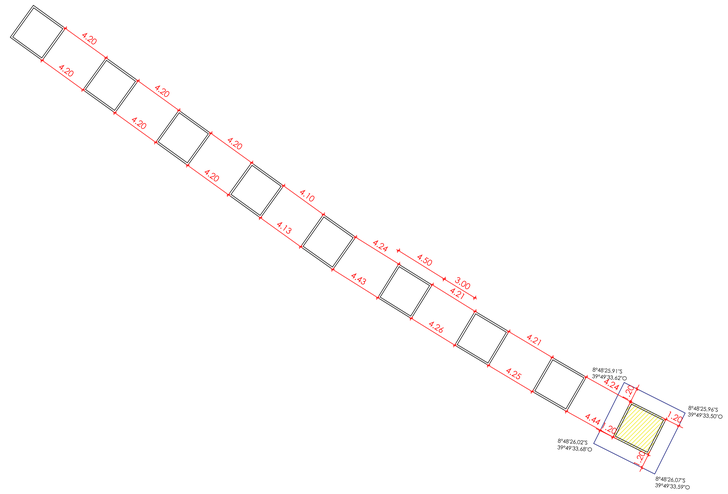

...O VALE DO SÃO FRANCISCO\Santa Maria da Boa Vista\Revisão 05\PRO...

PREFEITURA MUNICIPAL
SANTA MARIA DA BOA VISTA

ADMINISTRAÇÃO: ELIANE COSTA

DISCRIMINAÇÃO:
PROJETO DE REFORMA E AMPLIAÇÃO DA ORLA

CONTEÚDO:
PLANTA DE LOCAÇÃO - QUIOSQUES/WC

ESCALA:
1/250

LOCAL:
SANTA MARIA DA BOA VISTA - PE

DATA:
OUTUBRO 2015

EQUIPE TÉCNICA:
ENGENHARIA:
ALEX SOUZA CREA 053872/PE

PRANCHA:
04/12