




DETALHE DA LIXEIRA

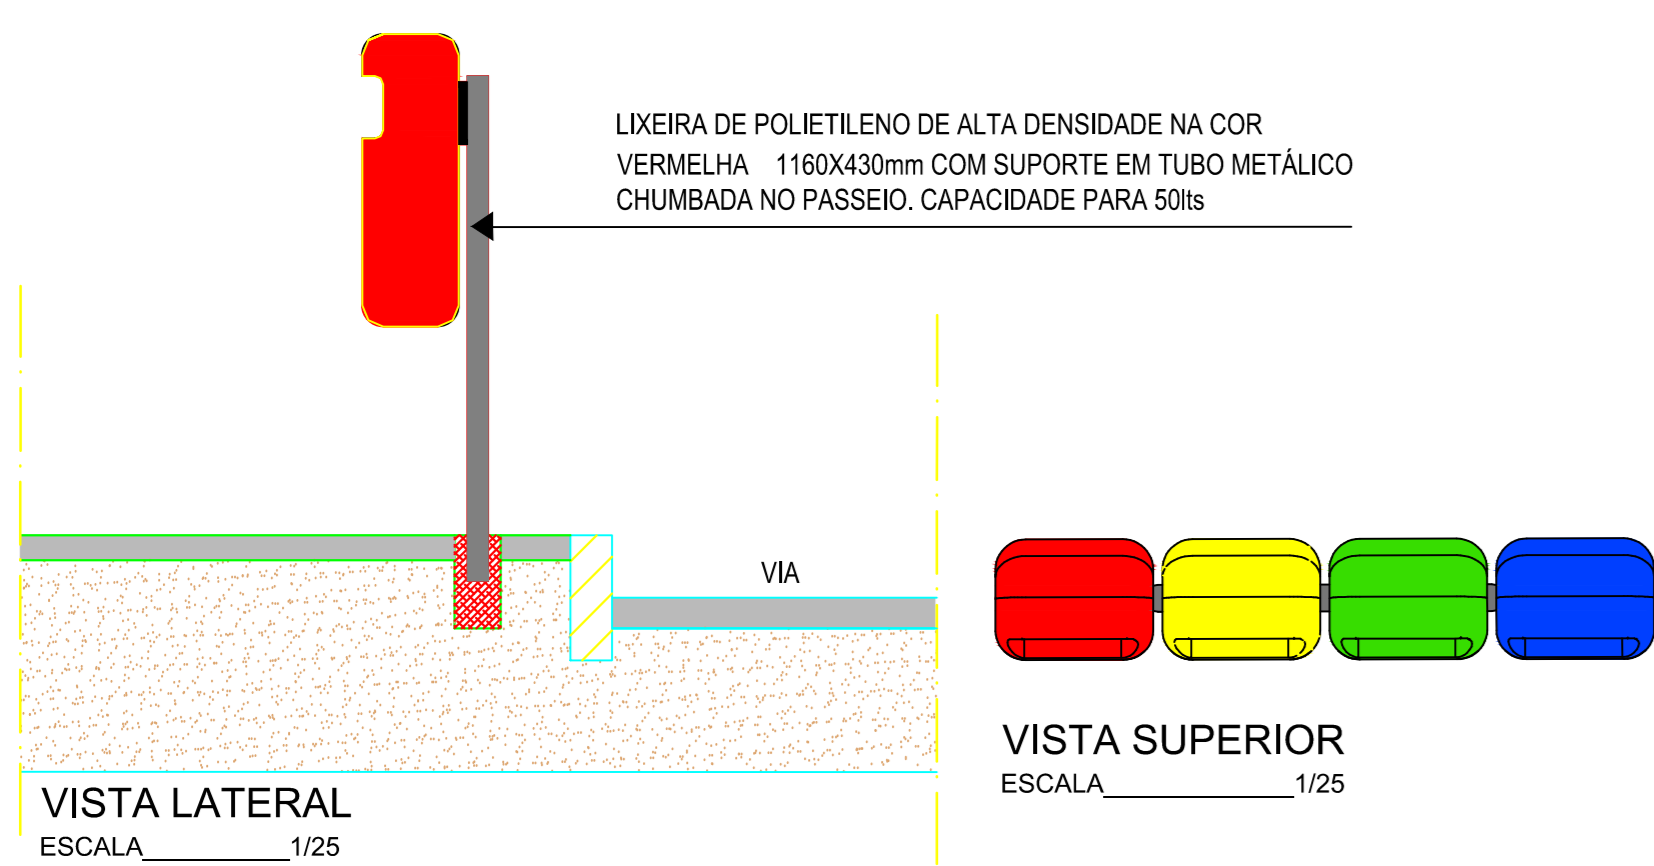

DETALHE CORRIMÃO

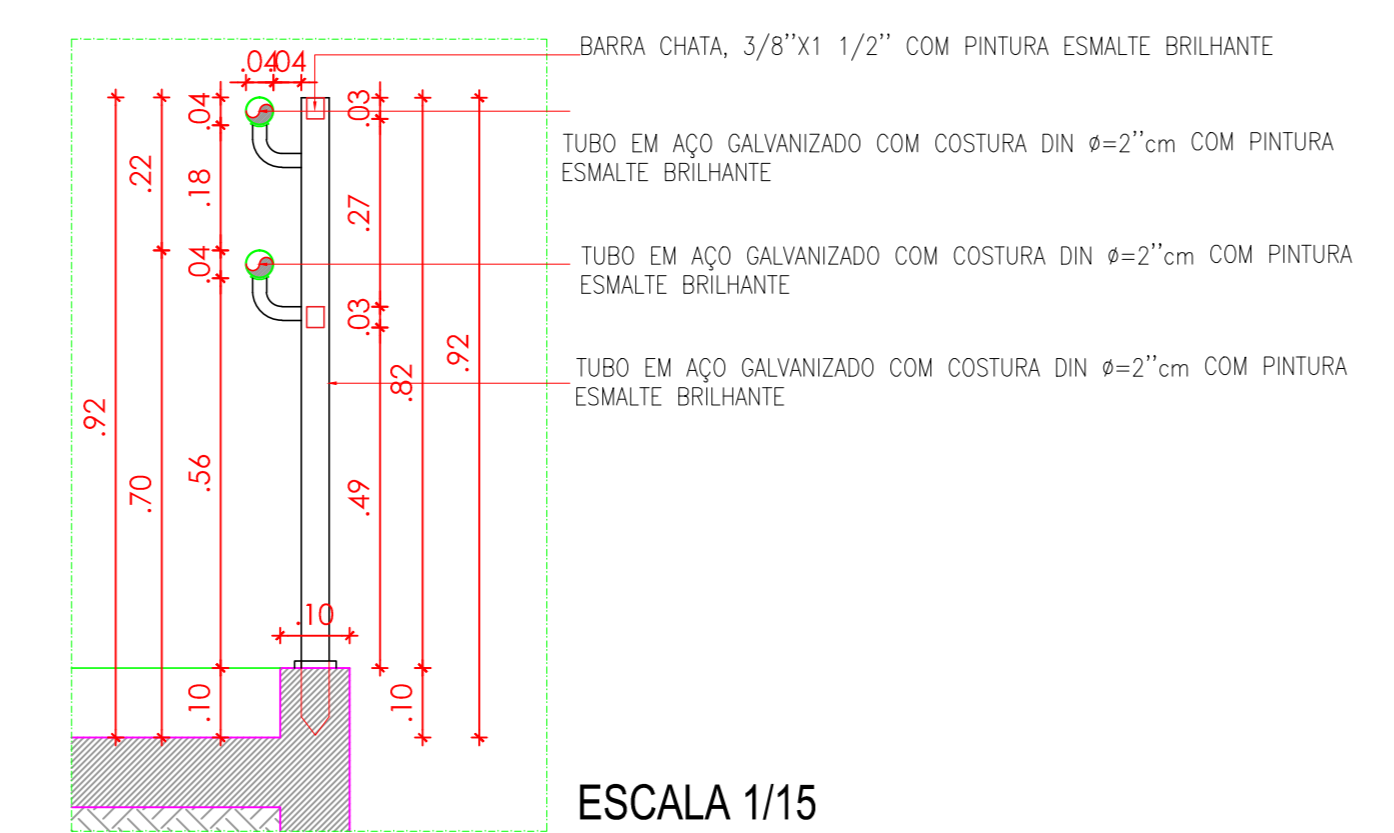

DETALHE MESAS DE JOGOS

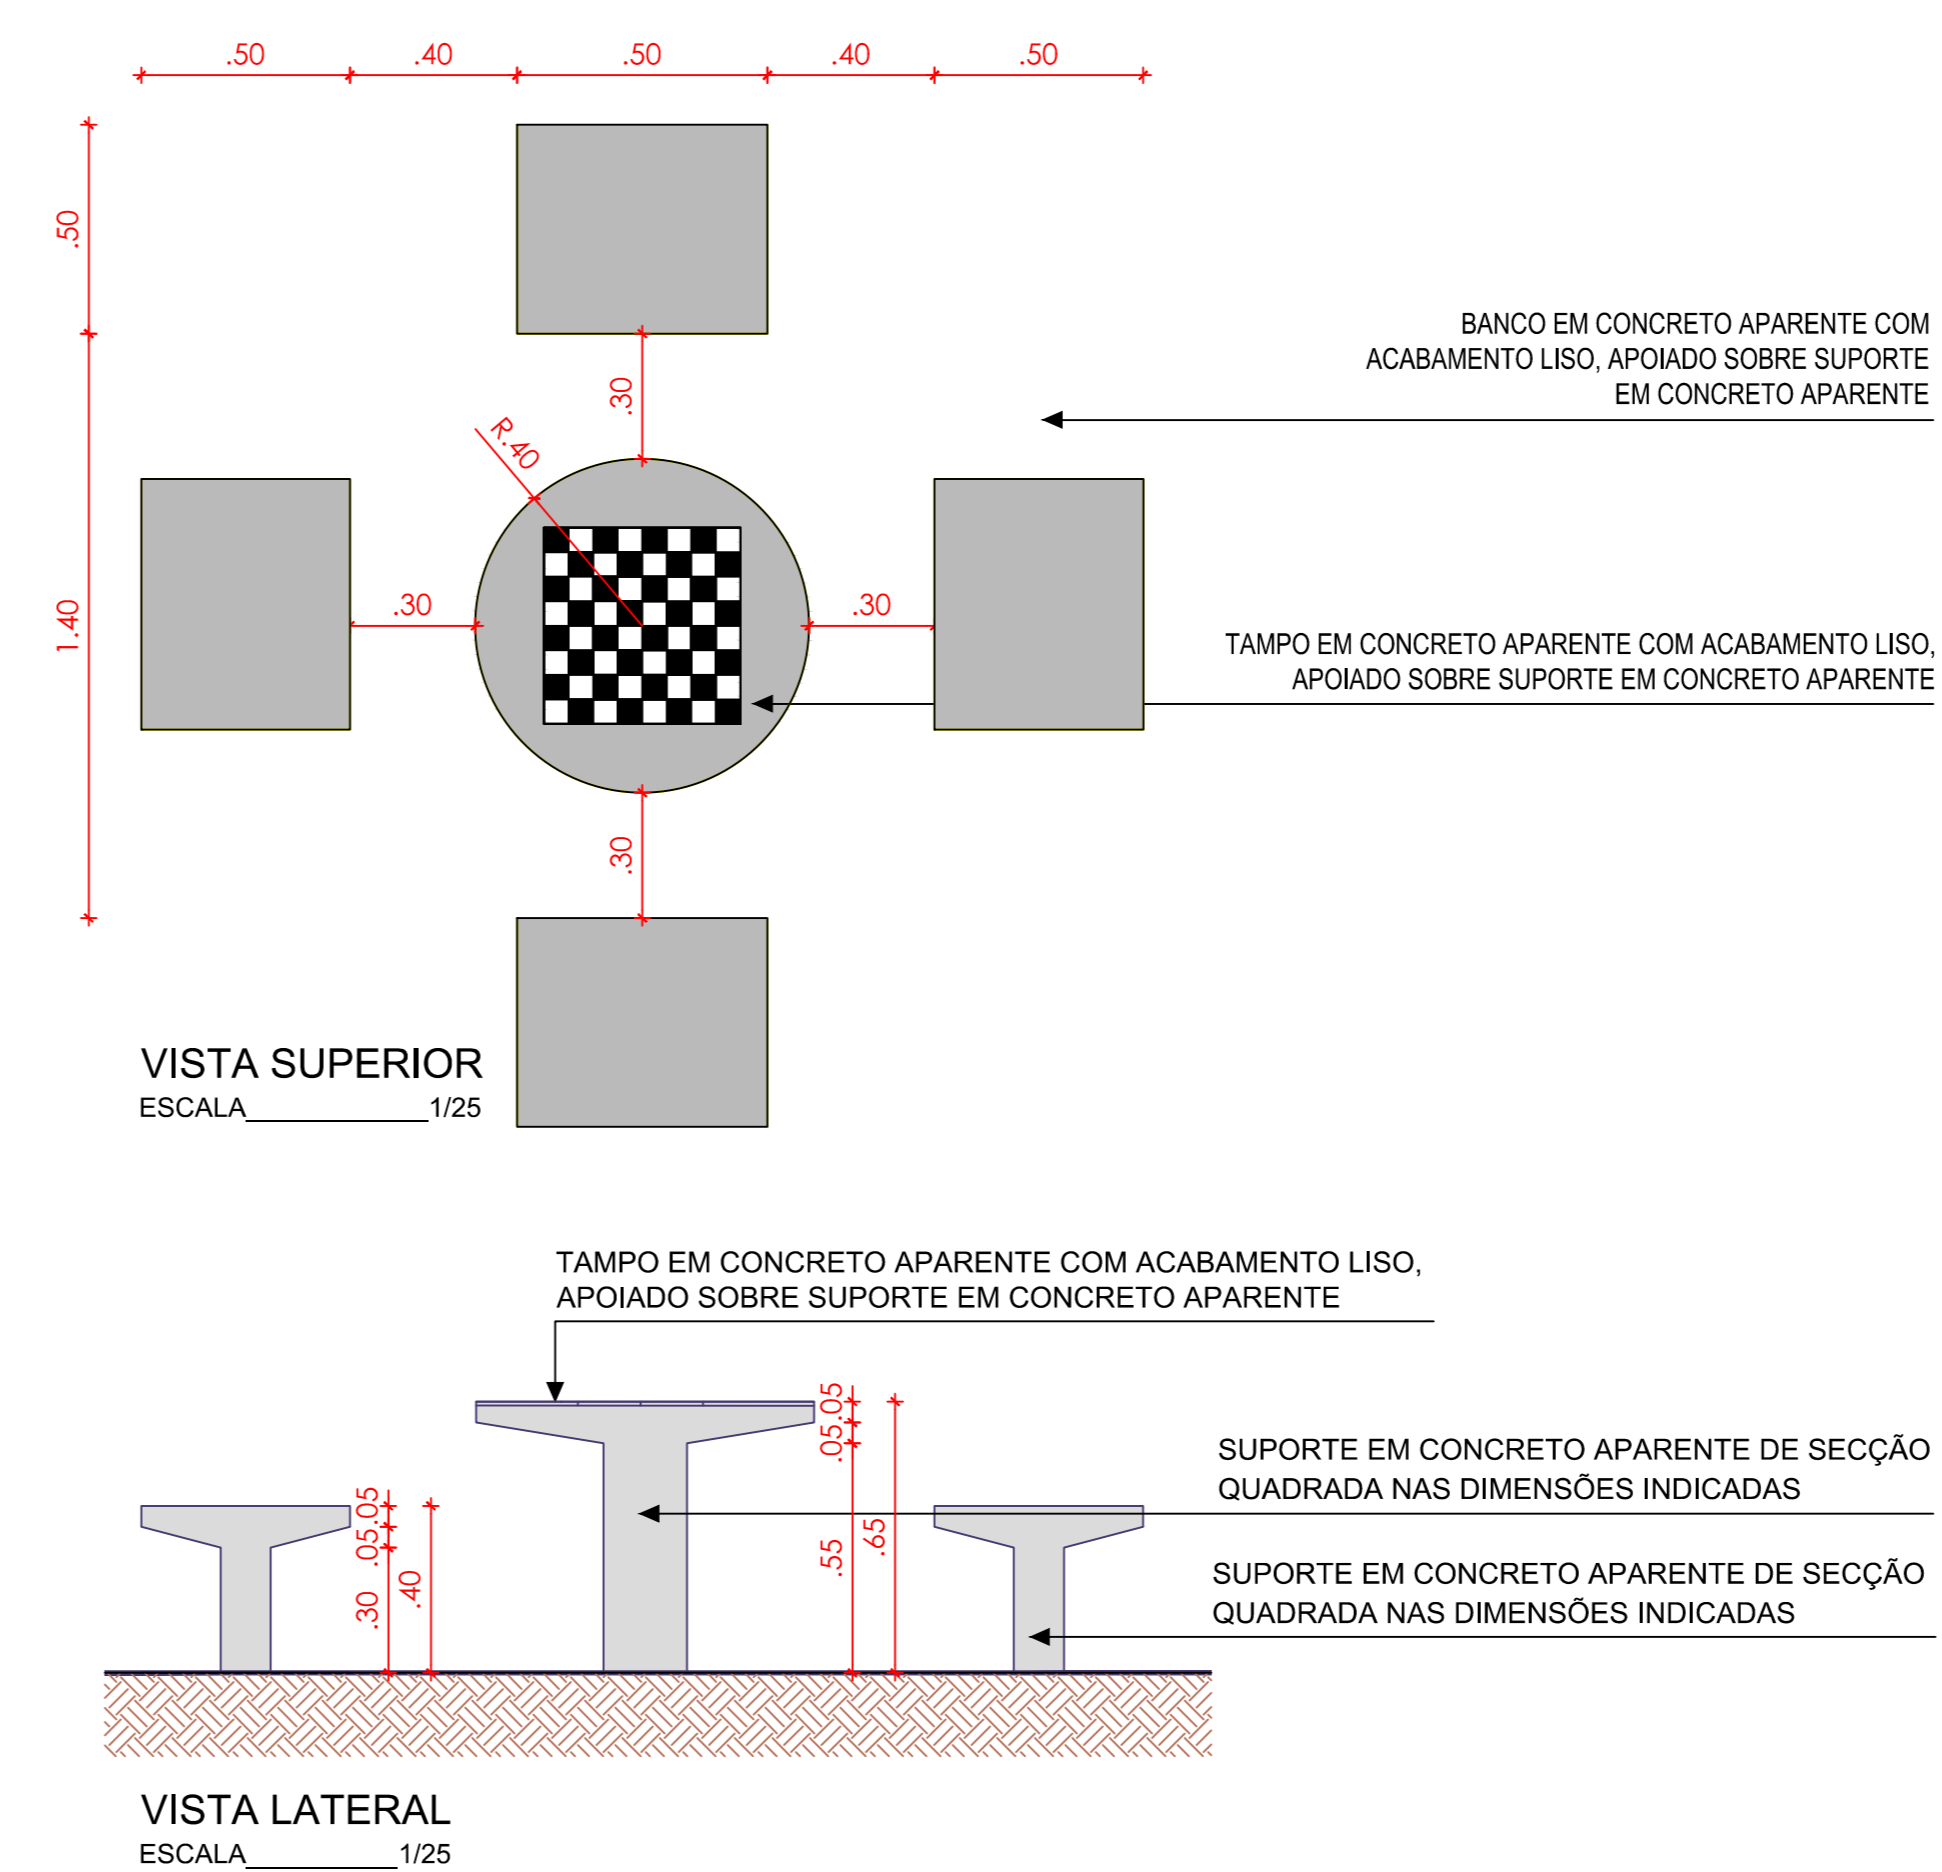



PREFEITURA MUNICIPAL
SANTA MARIA DA BOA VISTA

ADMINISTRAÇÃO: ELIANE COSTA

DISCRIMINAÇÃO: PROJETO DE REFORMA E AMPLIAÇÃO DA ORLA MOBILIÁRIO/EQUIPAMENTOS/CORTE

CONTEÚDO: DETALHES I LOCAL: SANTA MARIA DA BOA VISTA - PE

ESCALA: INDICADAS DATA: JULHO 2015

EQUIPE TÉCNICA: ARQUITETURA: MARIE MENDES CAU106.559-9 ENGENHARIA: ALEX SOUZA CREA 053872/PE PRANCHA: **05/12**