




PLANTA BAIXA - QUADRA EXISTENTE
ESCALA ___1/100

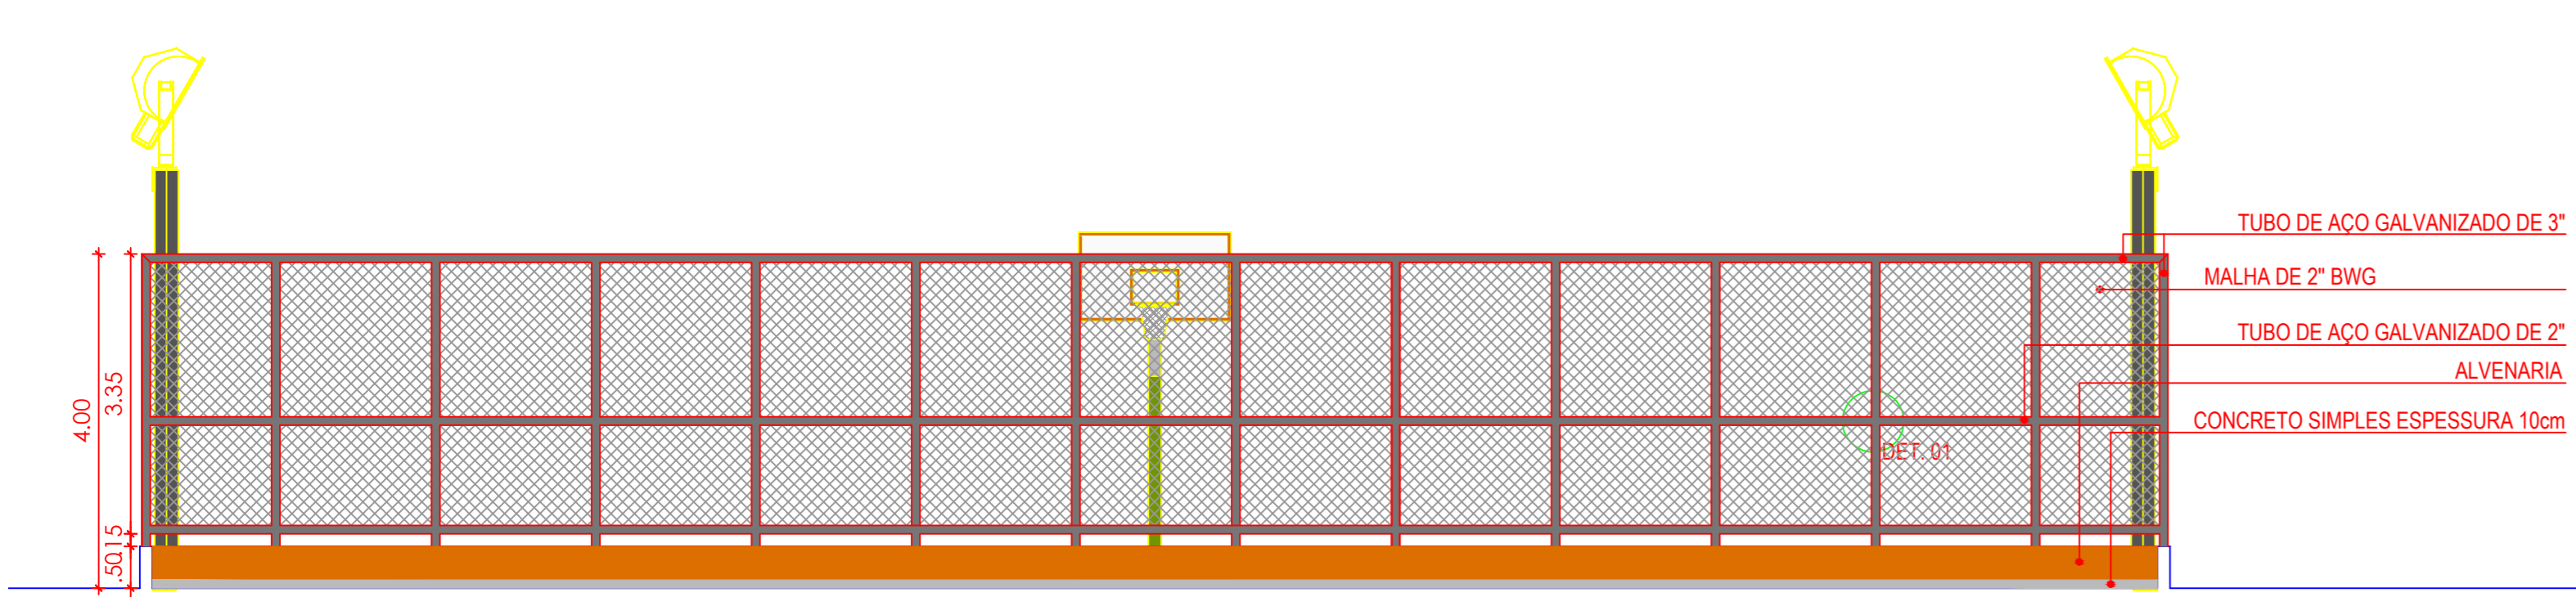


CORTE AA
ESCALA ___1/100

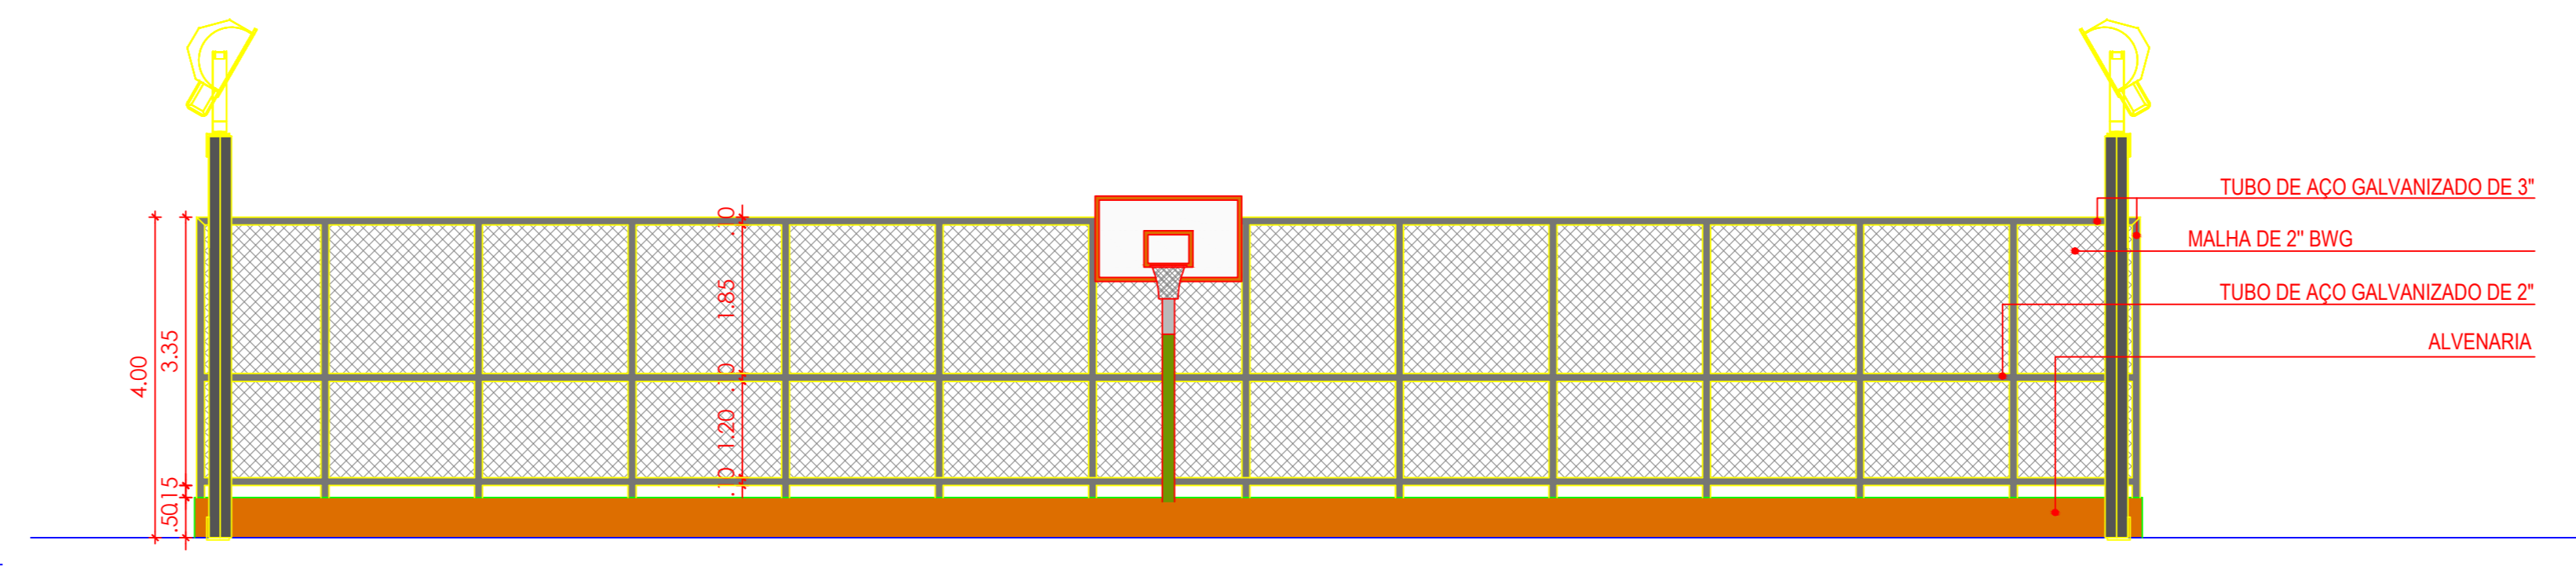

VISTA FRONTAL
ESCALA ___1/100

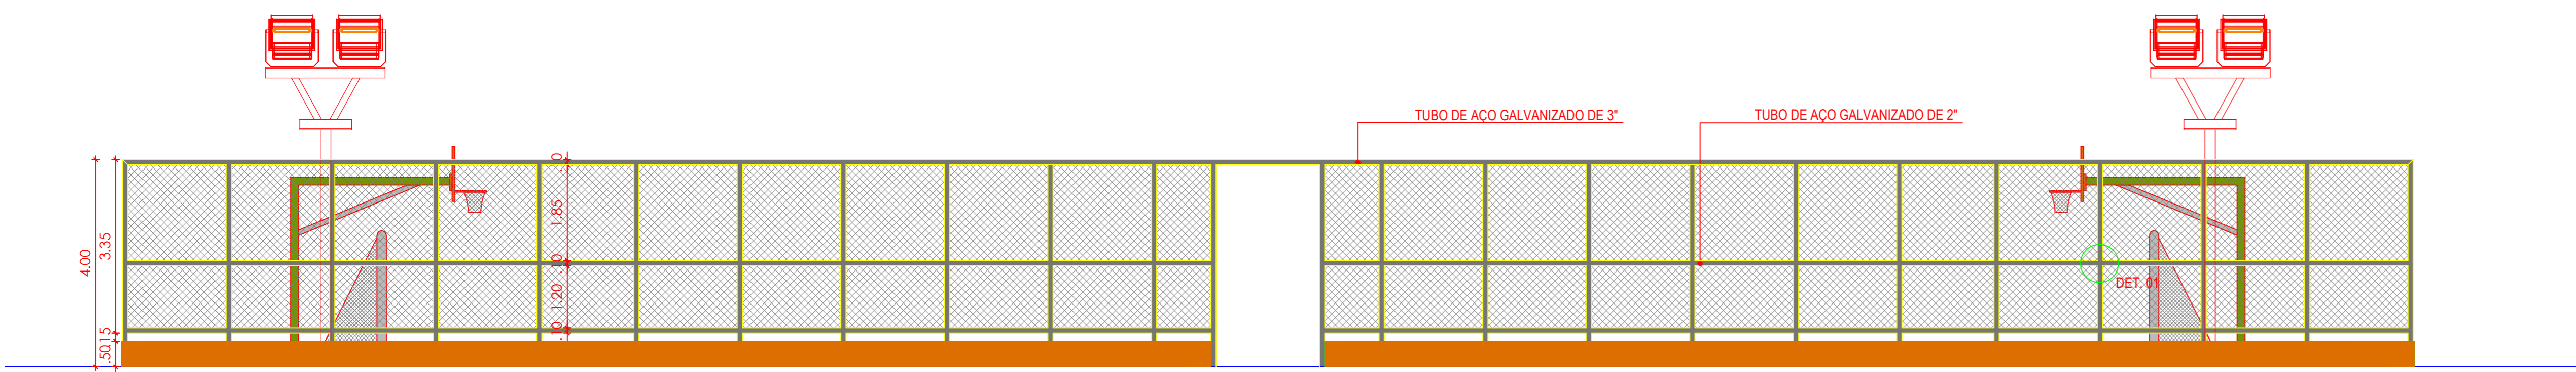

VISTA LATERAL
ESCALA ___1/100

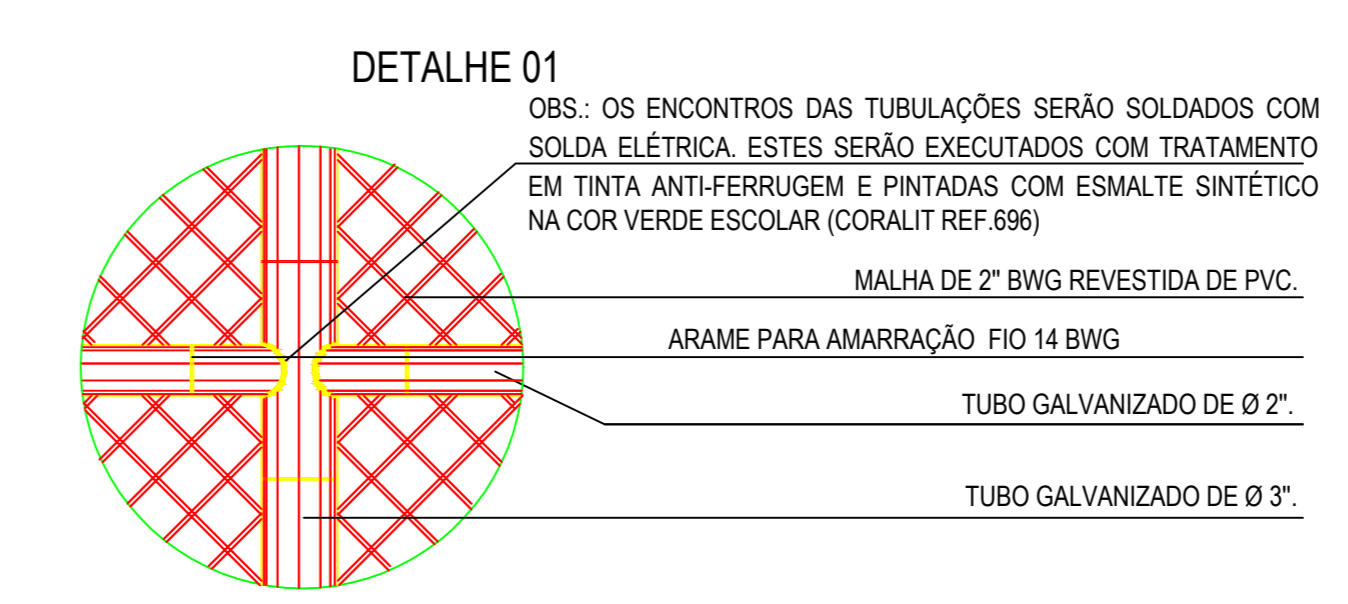



**PREFEITURA MUNICIPAL
SANTA MARIA DA BOA VISTA**

ADMINISTRAÇÃO: ELIANE COSTA

DISCRIMINAÇÃO: PROJETO DE REFORMA E AMPLIAÇÃO DA ORLA REFORMA QUADRA POLIESPORTIVA

CONTEÚDO: DETALHES ALAMBRADO	ESCALA: INDICADAS
LOCAL: SANTA MARIA DA BOA VISTA - PE	DATA: JULHO 2015
EQUIPE TÉCNICA: ARQUITETURA: MARIE MENDES CAU106.559-9	ENGENHARIA: ALEX SOUZA CREA 053872/PE

07/12