



PROJETO SANITÁRIO
ESCALA: 1/50


Legenda	
	Alimentador Predial
	Caixa Sifonada
	Caixas Inspeção Esgoto Simples
	Hidrômetros - HIDRÔMETRO
	Joelho 45
	Joelho 90
	Joelho 90- coluna
	Junção simples
	Lavatório de Uso Geral
	Ramais de Ventilação
	Registro de gaveta c/canopla cromada c/PVC soldável - RG
	Te 45
	Te sanitário
	Valvula de descarga c/PVC soldável - VD
	Vaso Sanitário c/ J90° com visita
	Vaso Sanitário c/ curva 90°

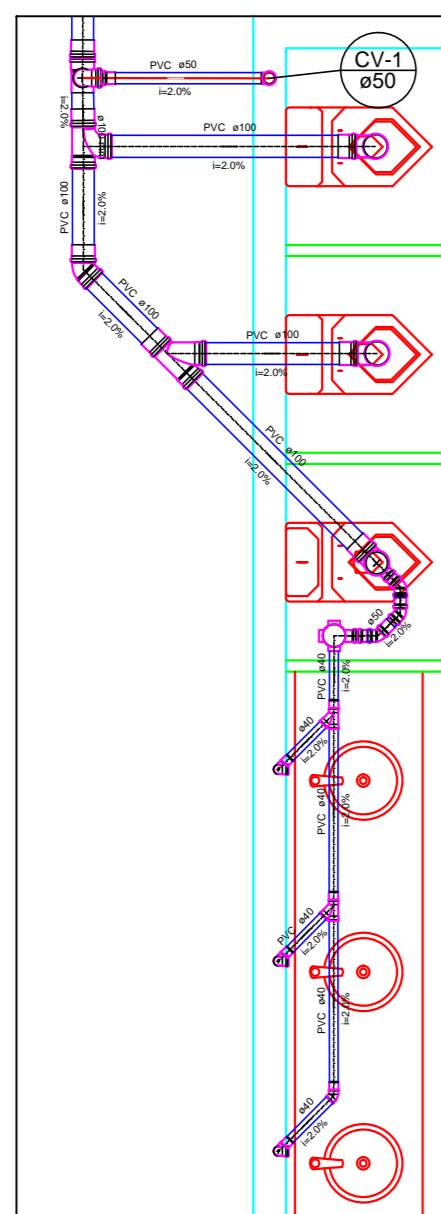

Detalhe S1
escala 1:25

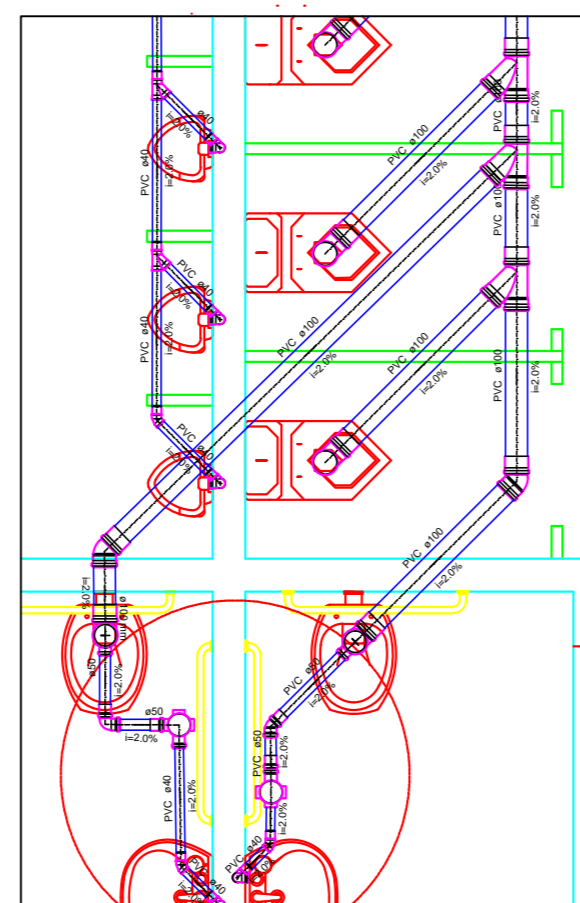

Detalhe S2
escala 1:25

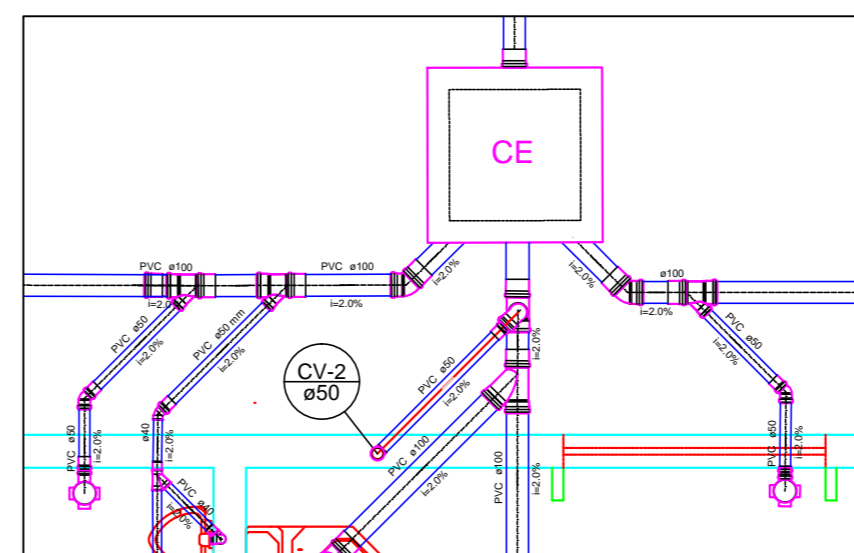

Detalhe S3
escala 1:25

DETALHES
ESCALA: 1/50



GOVERNO DO MUNICÍPIO DE
SANTA MARIA DA BOA VISTA
RENOVAÇÃO, ESPERANÇA E PAZ

PREFEITURA MUNICIPAL
SANTA MARIA DA BOA VISTA

ADMINISTRAÇÃO: ELIANE COSTA

DISCRIMINAÇÃO: PROJETO DE REFORMA E AMPLIAÇÃO DA ORLA RESTAURANTE - ÁREA 329,43m²

CONTEÚDO: PROJETO SANITÁRIO - BANHEIRO COMUNITÁRIO ESCALA: INDICADAS

LOCAL: SANTA MARIA DA BOA VISTA - PE DATA: SETEMBRO 2015

EQUIPE TÉCNICA: ENGENHARIA: ALEX SOUZA CREA 053872/PE PRANCHA: **03/04**