
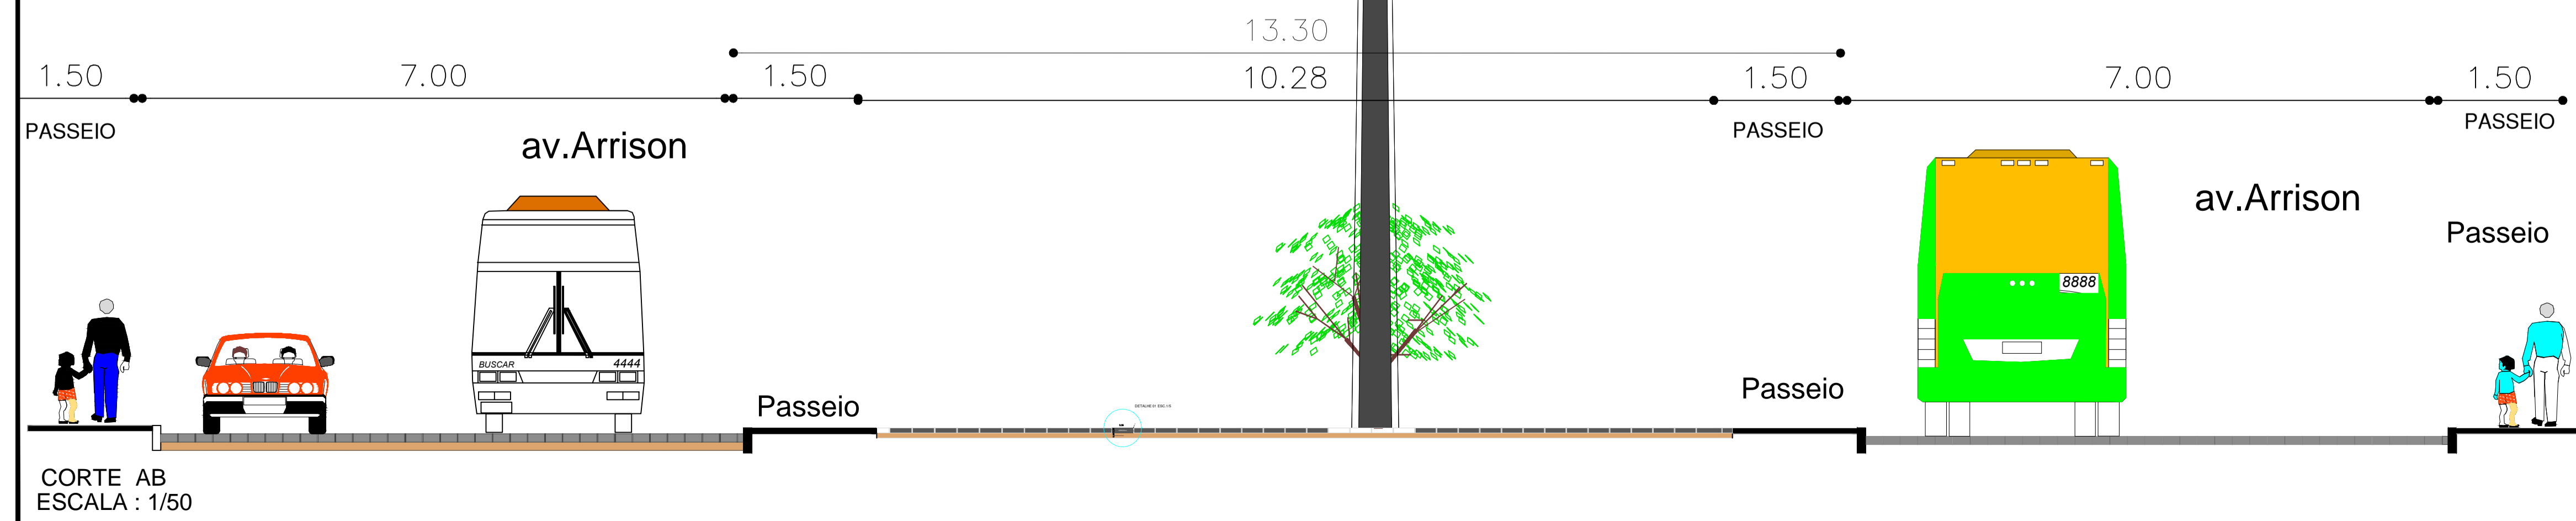
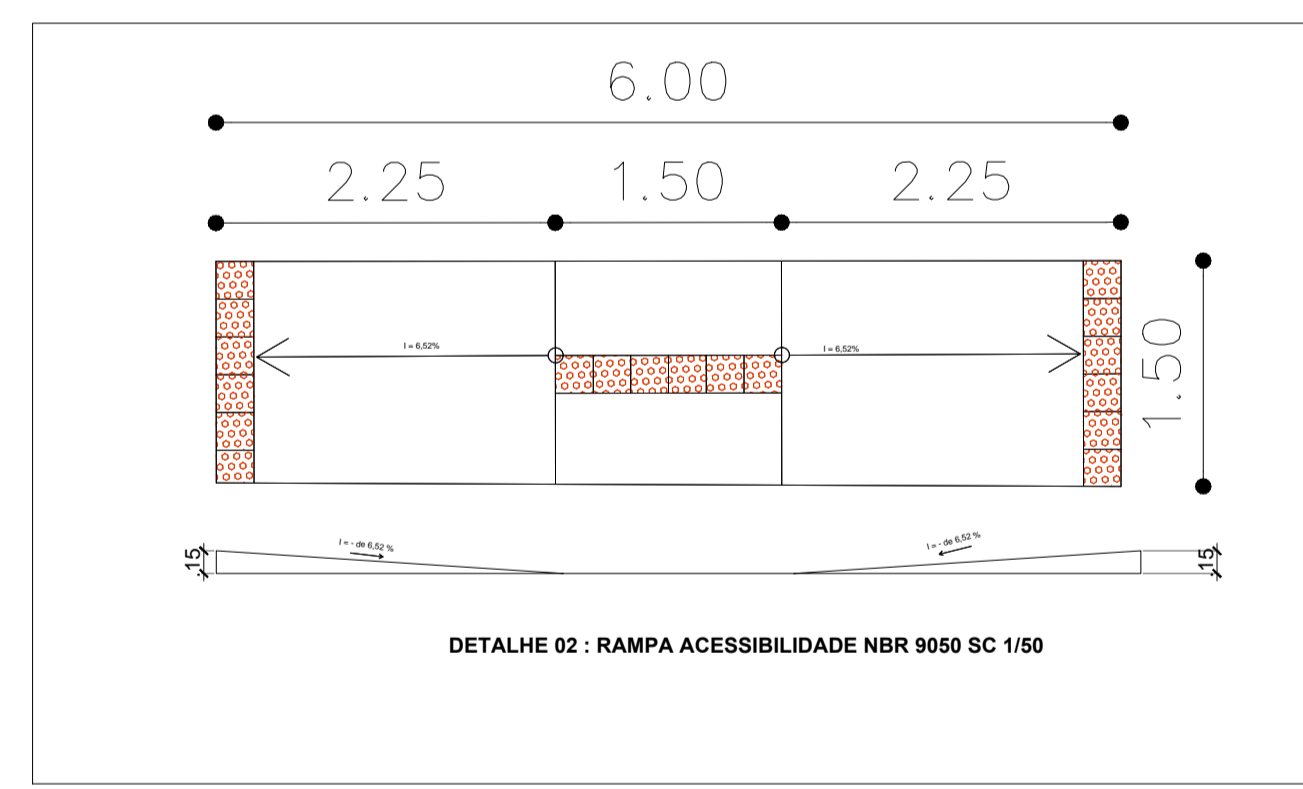


ILHA 02 AREA = 696,49 M²
 PISO SEXTRAVADO = 460,99 M²
 AREA PARA PLANTIO DE GRAMA = 63,98 M²

- ARVORE REGIONAL ALTURA 2,00 M
- BANCO EM ALVENARIA TAMPO DE CONCRETO
- RAMPA
- PISO TATIL DIRECIONAL
- PISO TATIL ALERTA
- BLOCO SEXTRAVADO

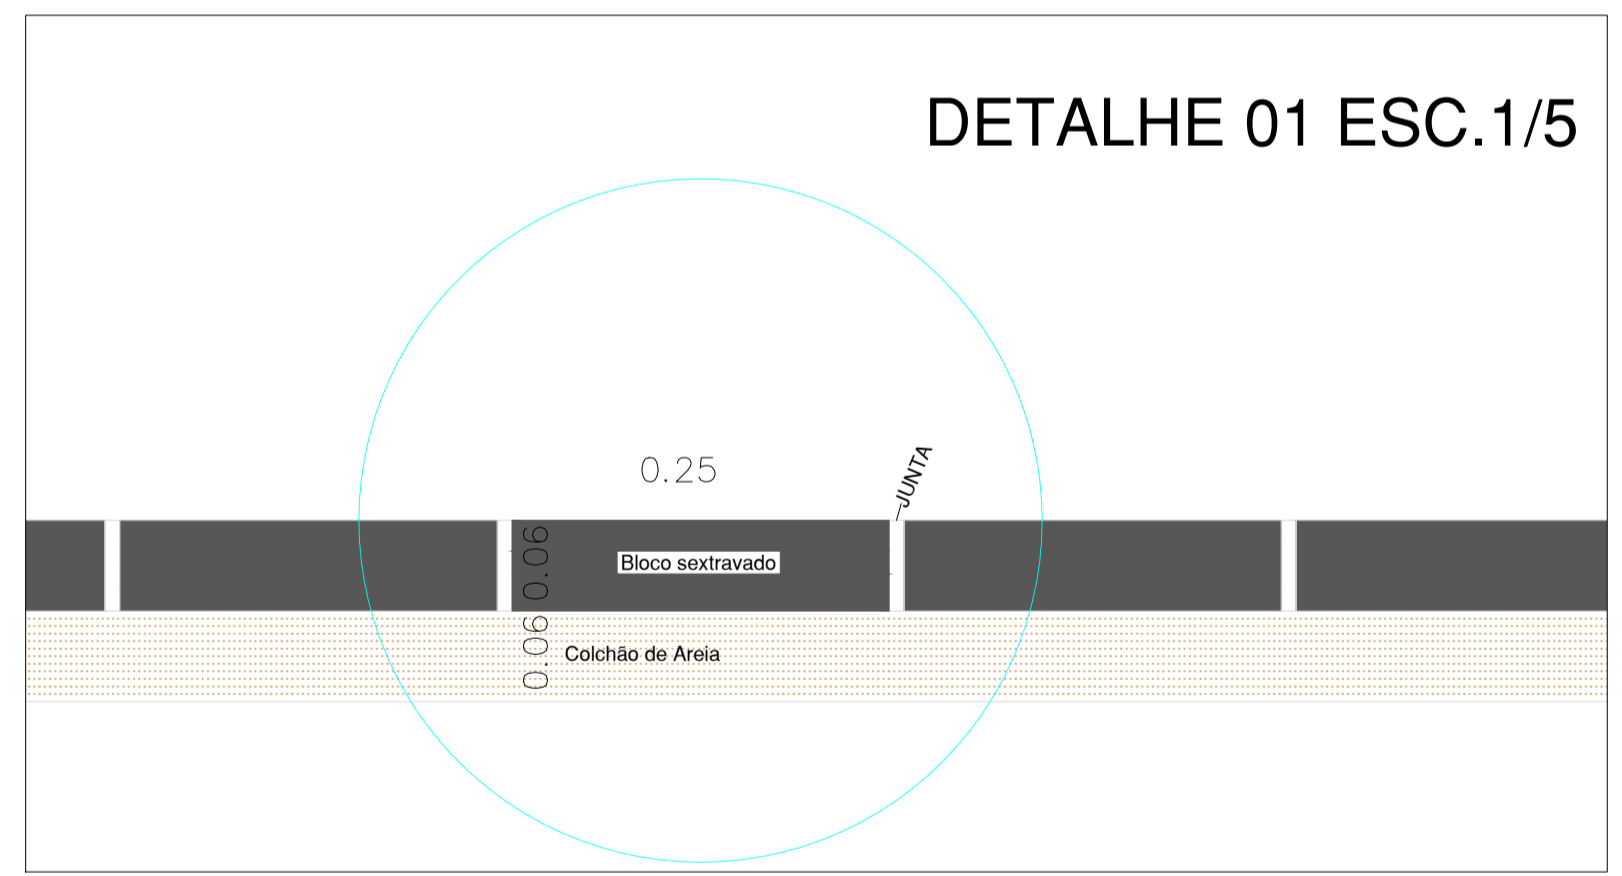

Prefeitura Municipal de Cabrobó
 ADM: Marcilio Rodrigues Cavalcanti

ENDEREÇO DA FUTURA PRAÇA: AV. ARRISSON FERRAZ S/N CABROBÓ -PE CEP: 56.000. TIPO DE PROJETO: CONSTRUÇÃO DE UMA PRAÇA NA AV. ARRISSON DE LIMA FERRAZ

ÁREA DA ILHA 02	ÁREA DA RAMPA
696,49 m ²	36,00 m ²
ÁREA DA CALÇADA	ÁREA DO JARDIM
(114,35 X 1,50)-36,00 = 135,52 m ²	63,98 M ²
ÁREA CONSTR. TOTAL	3.804,99 m ²

ESCALA: 1/100 DATA: FEVEREIRO DE 2017

RESPONSÁVEL P/ PROJ. ARQUIT.: Antônio Tómas Junior Eng Civil PROPRIETÁRIO: Prefeitura Municipal de Cabrobó REVISÃO Nº: DATA: FEVEREIRO DE 2017

OBSERVAÇÕES: IDENTIFICAÇÃO DA PRANCHA: **02/07**