
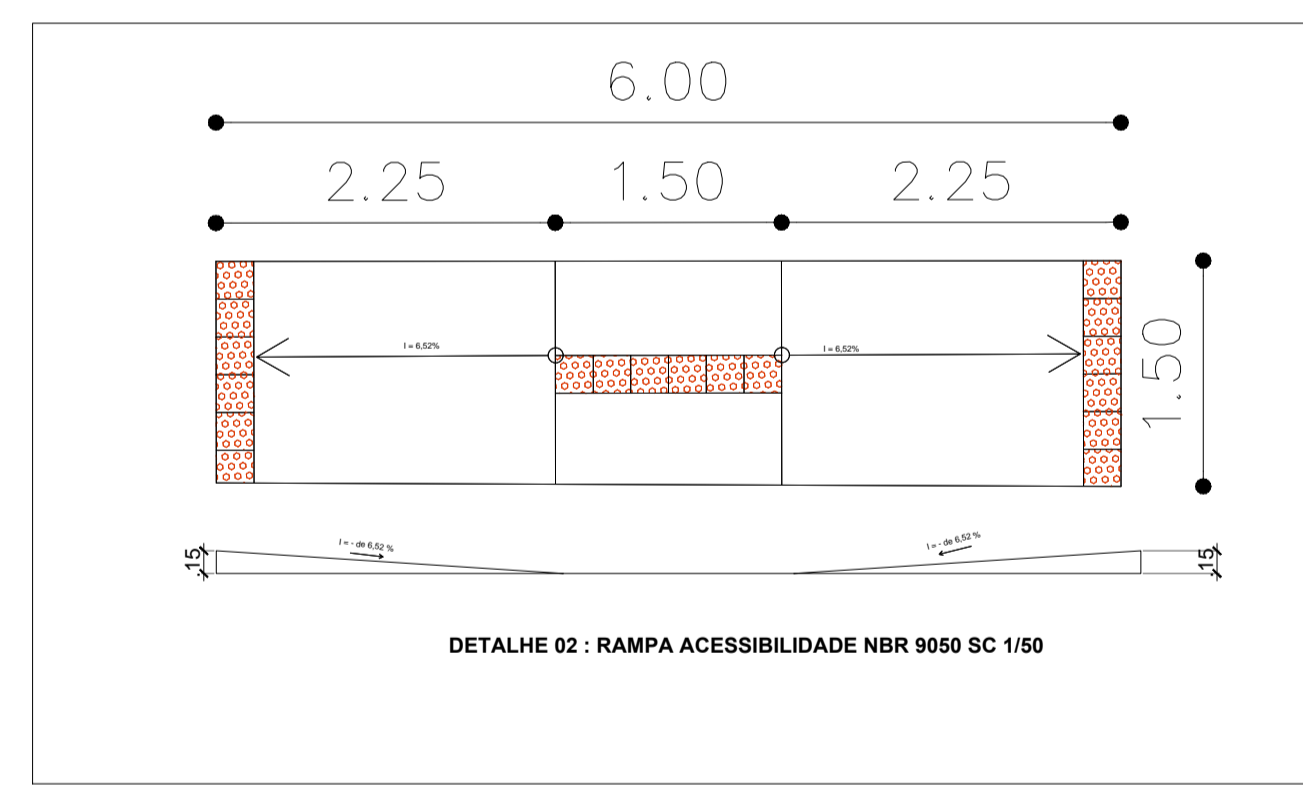
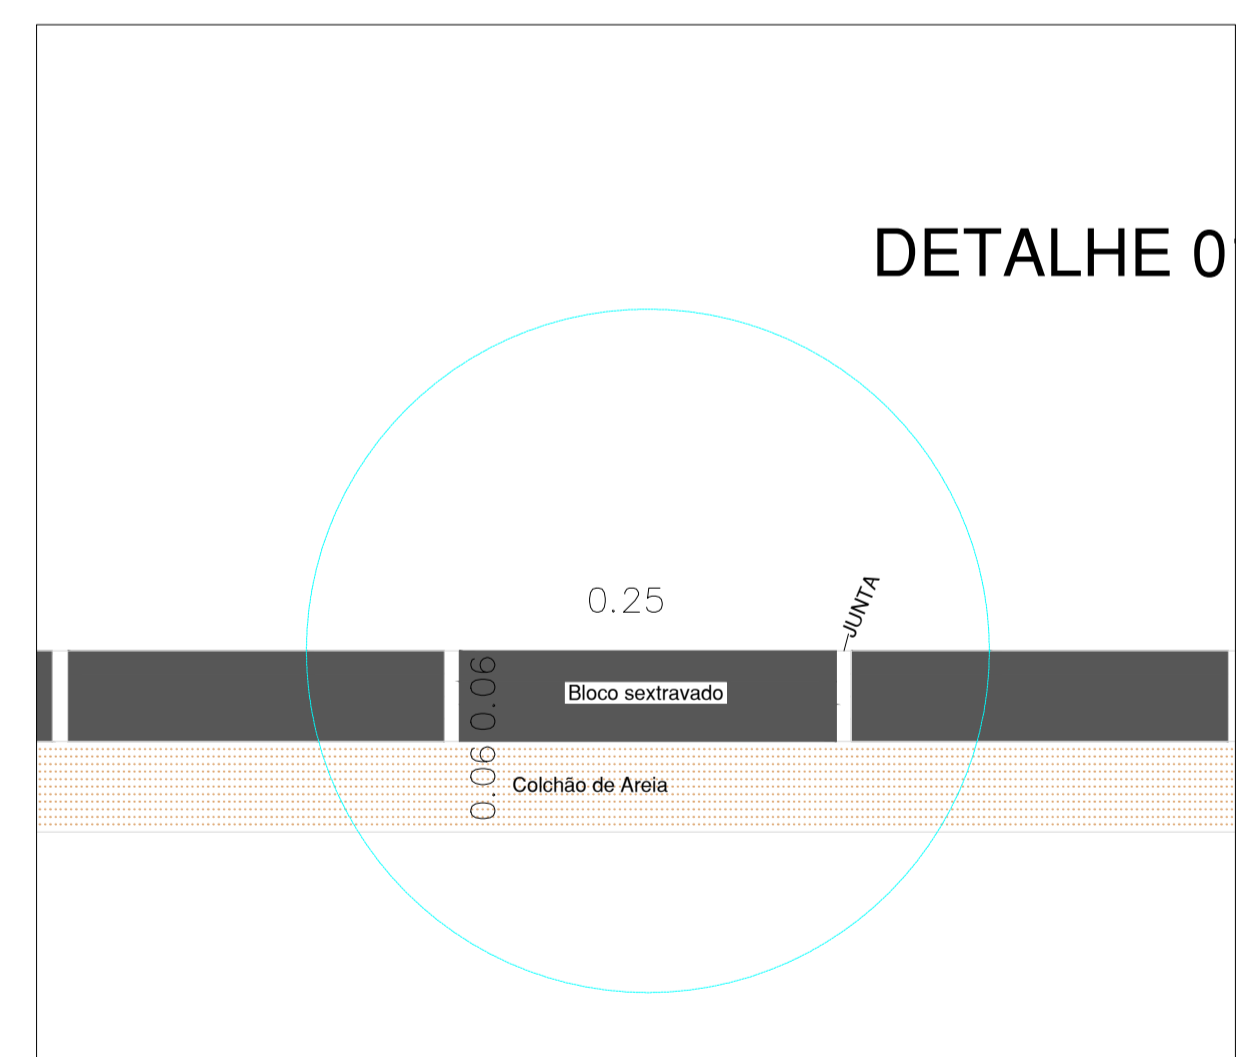


ILHA 04 AREA = 346,66 M²
 PISO SEXTRAVADO = 212,64 M²
 AREA PARA PLANTIO DE GRAMA = 0,0

- ARVORE REGIONAL ALTURA 2,00 M
- BANCO EM ALVENARIA TAMPO DE CONCRETO
- RAMPA
- PISO TATIL DIRECIONAL
- PISO TATIL ALERTA
- BLOCO SEXTRAVADO

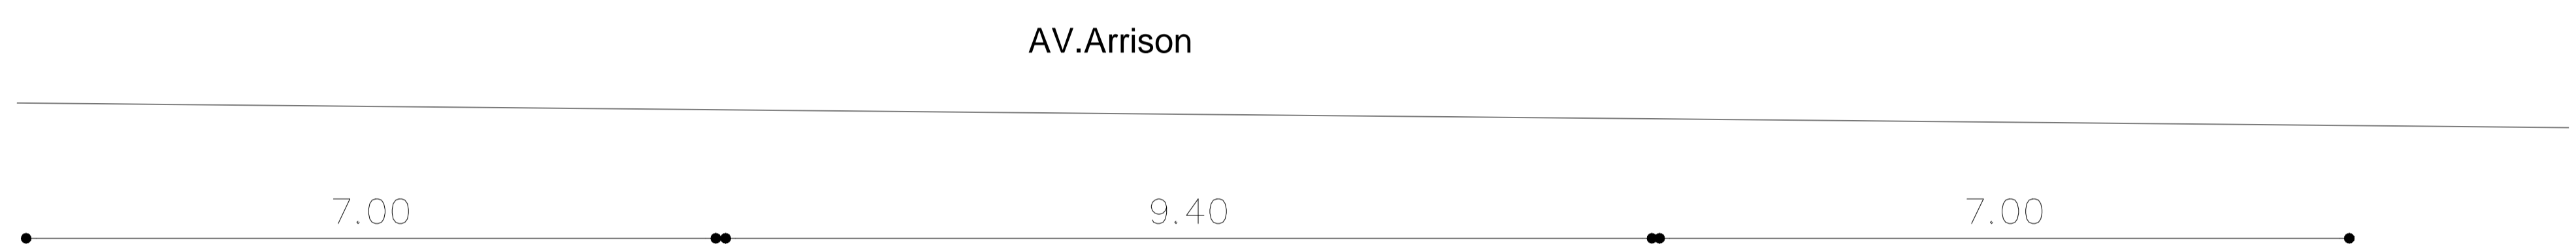

Prefeitura Municipal de Cabrobó
 ADM: Marcilio Rodrigues Cavalcanti

ENDEREÇO DA FUTURA PRAÇA: AV. ARRISSON FERRAZ S/N CABROBÓ -PE CEP: 56.000. TIPO DE PROJETO: CONSTRUÇÃO DE UMA PRAÇA NA AV. ARRISSON DE LIMA FERRAZ

NESTA PRANCHA	ÁREA DA ILHA 04	ÁREA DA RAMPA
DETALHE ILHA 04 PLANTA BAIXA E PROJETOS ARQUITETONICO, ACESSIBILIDADE E PAISSAGISMO	346,66 m ²	36,00 m ²
CORTE AB		ÁREA DA CALÇADA
		ÁREA DO JARDIM
ESCALA	DATA	ÁREA CONSTR. TOTAL
1/100	FEVEREIRO DE 2017	3.804,99 m ²
RESPONSÁVEL P/ PROJ. ARQUIT.	PROPRIETÁRIO	REVISÃO Nº
Antônio Carlos Junior Engº Civil	Prefeitura Municipal de Cabrobó	DATA
		FEVEREIRO DE 2017
OBSERVAÇÕES	IDENTIFICAÇÃO DA PRANCHA	
	04/07	

