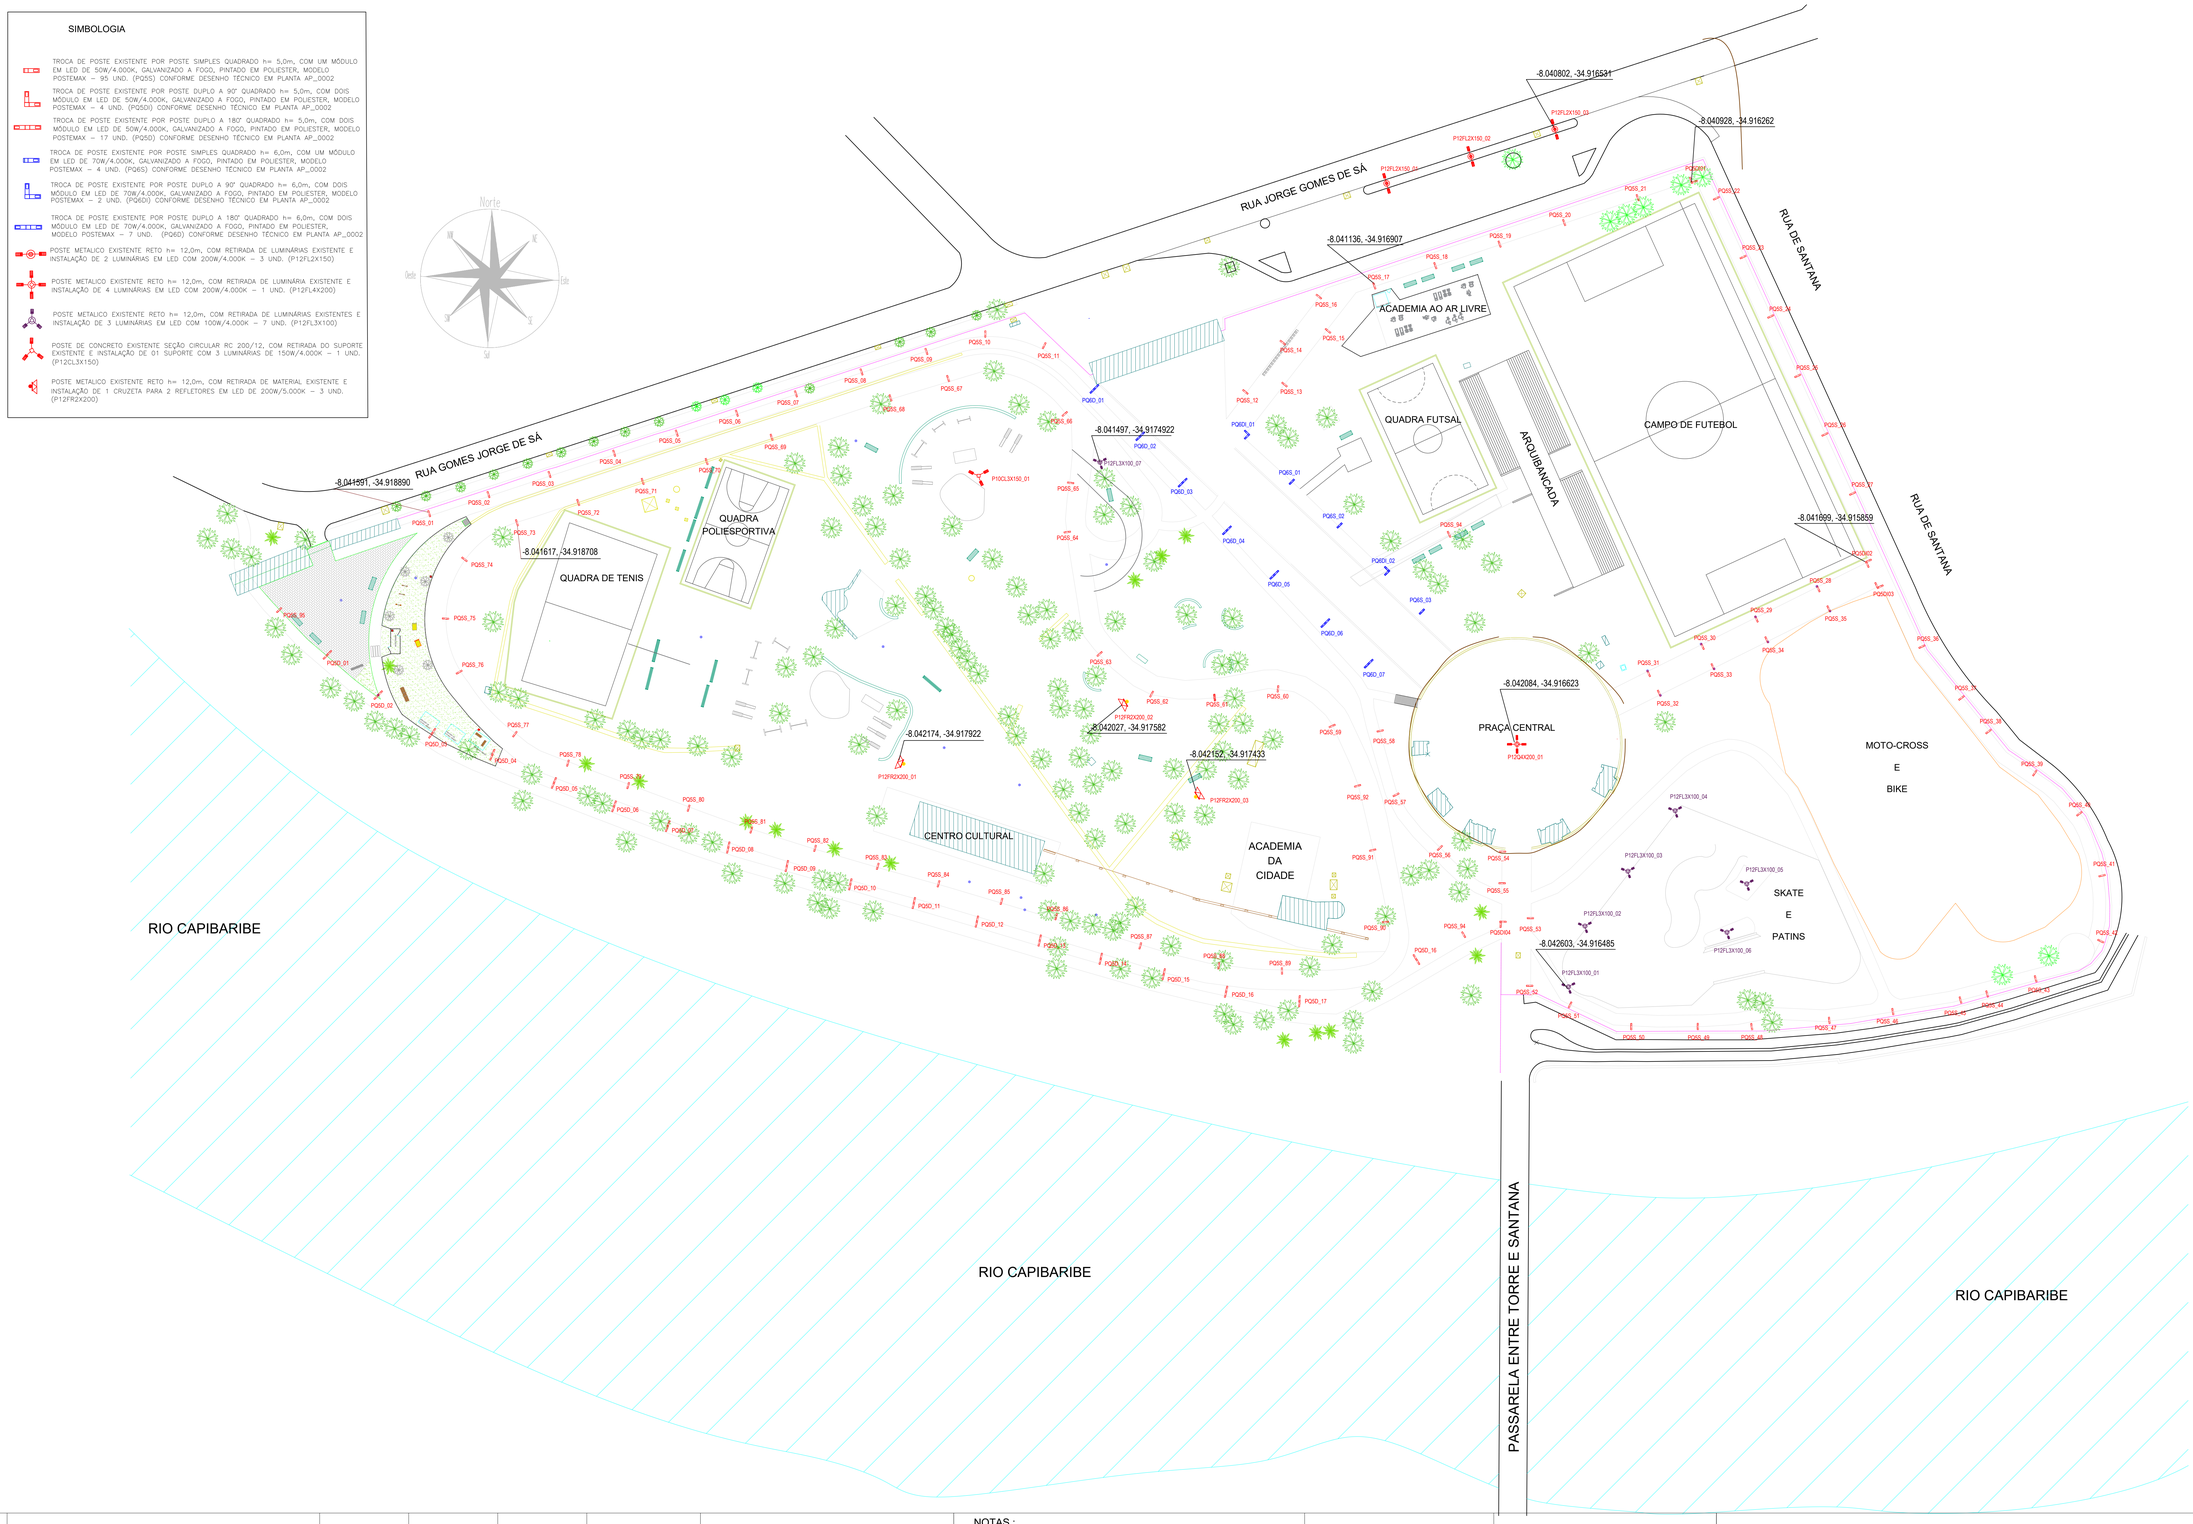

NOTAS :

1 – DIMENSÕES EM MILÍMETROS.

2 – FIXAÇÃO DOS POSTES QUADRADOS FEITA NA BASE DOS POSTES EXISTENTES.

3 – ATERRAMENTO OBRIGATÓRIO PARA TODOS OS POSTES METÁLICOS.

4 – DETALHE DO ATERRAMENTO E INTERLIGAÇÃO DOS POSTES NO DESENHO AP003.

Nº	DESCRIÇÃO	EMITENTE	VERIFICAÇÃO	APROVAÇÃO
0	EMISSÃO INICIAL - POSTE PARA ILUMINAÇÃO PÚBLICA COM LED			

REVISÕES

CÓDIGO	OBJETO
AP_0003	DETALHAMENTO DE POSTE DE 12 METROS COM FIXAÇÃO
AP_0002	DETALHAMENTO DE POSTE QUADRADO
AP_0001	PROJETO DE ILUMINAÇÃO DO PARQUE COM LEGENDAS

DOCUMENTOS DE REFERÊNCIA

PROJ.	POLIANA RÊGO		POLIANA REGO
DES.			CAU RN A122301-1
VERIF.			
RESP.TEC.	POLIANA RÊGO		ASSINATURA

N° DE TRABALHO: CONTRATO N°:

APROVAÇÃO

/

/

/

/

PROJETO : ILUMINAÇÃO DO PARQUE SANTANA
TRECHO : PARQUE SANTANA
SUBTRECHO ÁREA INTERNA E EXTERNA AO PARQUE
OBJETO : **PROJETO EXECUTIVO**

ESCALA:		DESENHO Nº:	REV.
1/500	PROJETO DE ILUMINAÇÃO	AP_0001	01

PLOTER: A0