
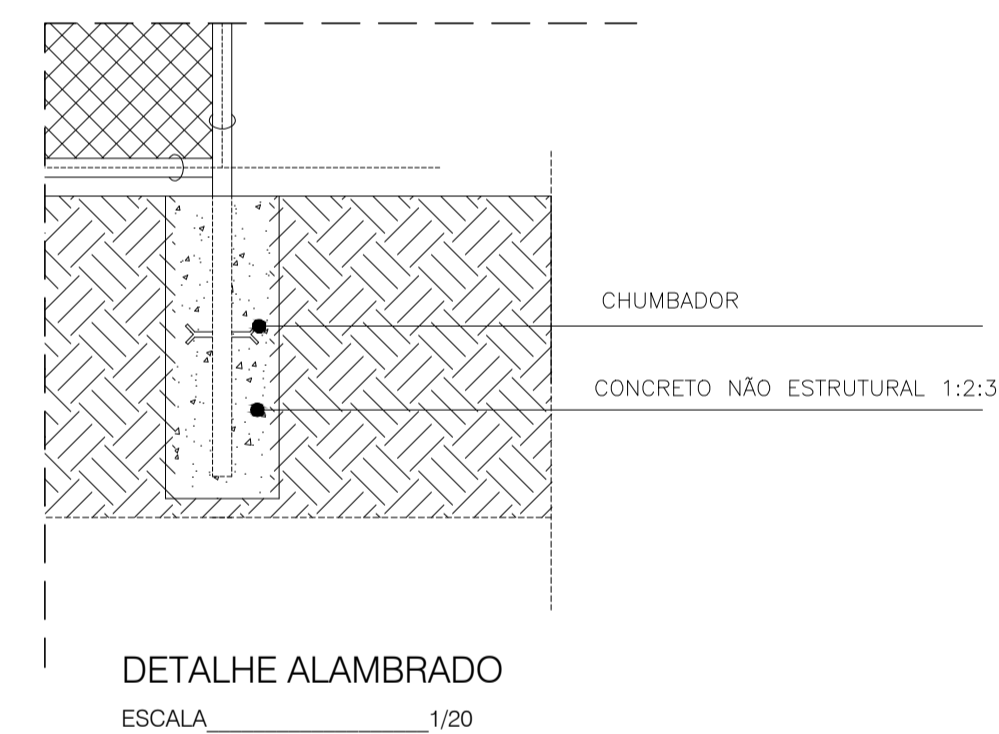
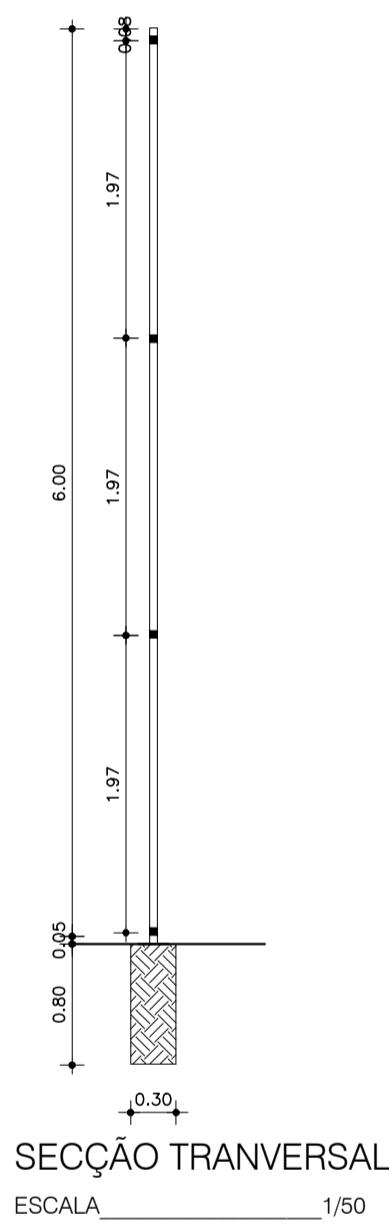
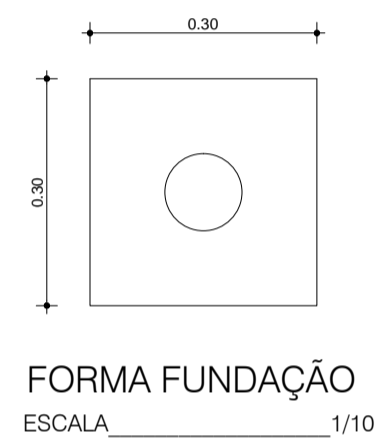


REFERÊNCIA SINAP E EMLURB.

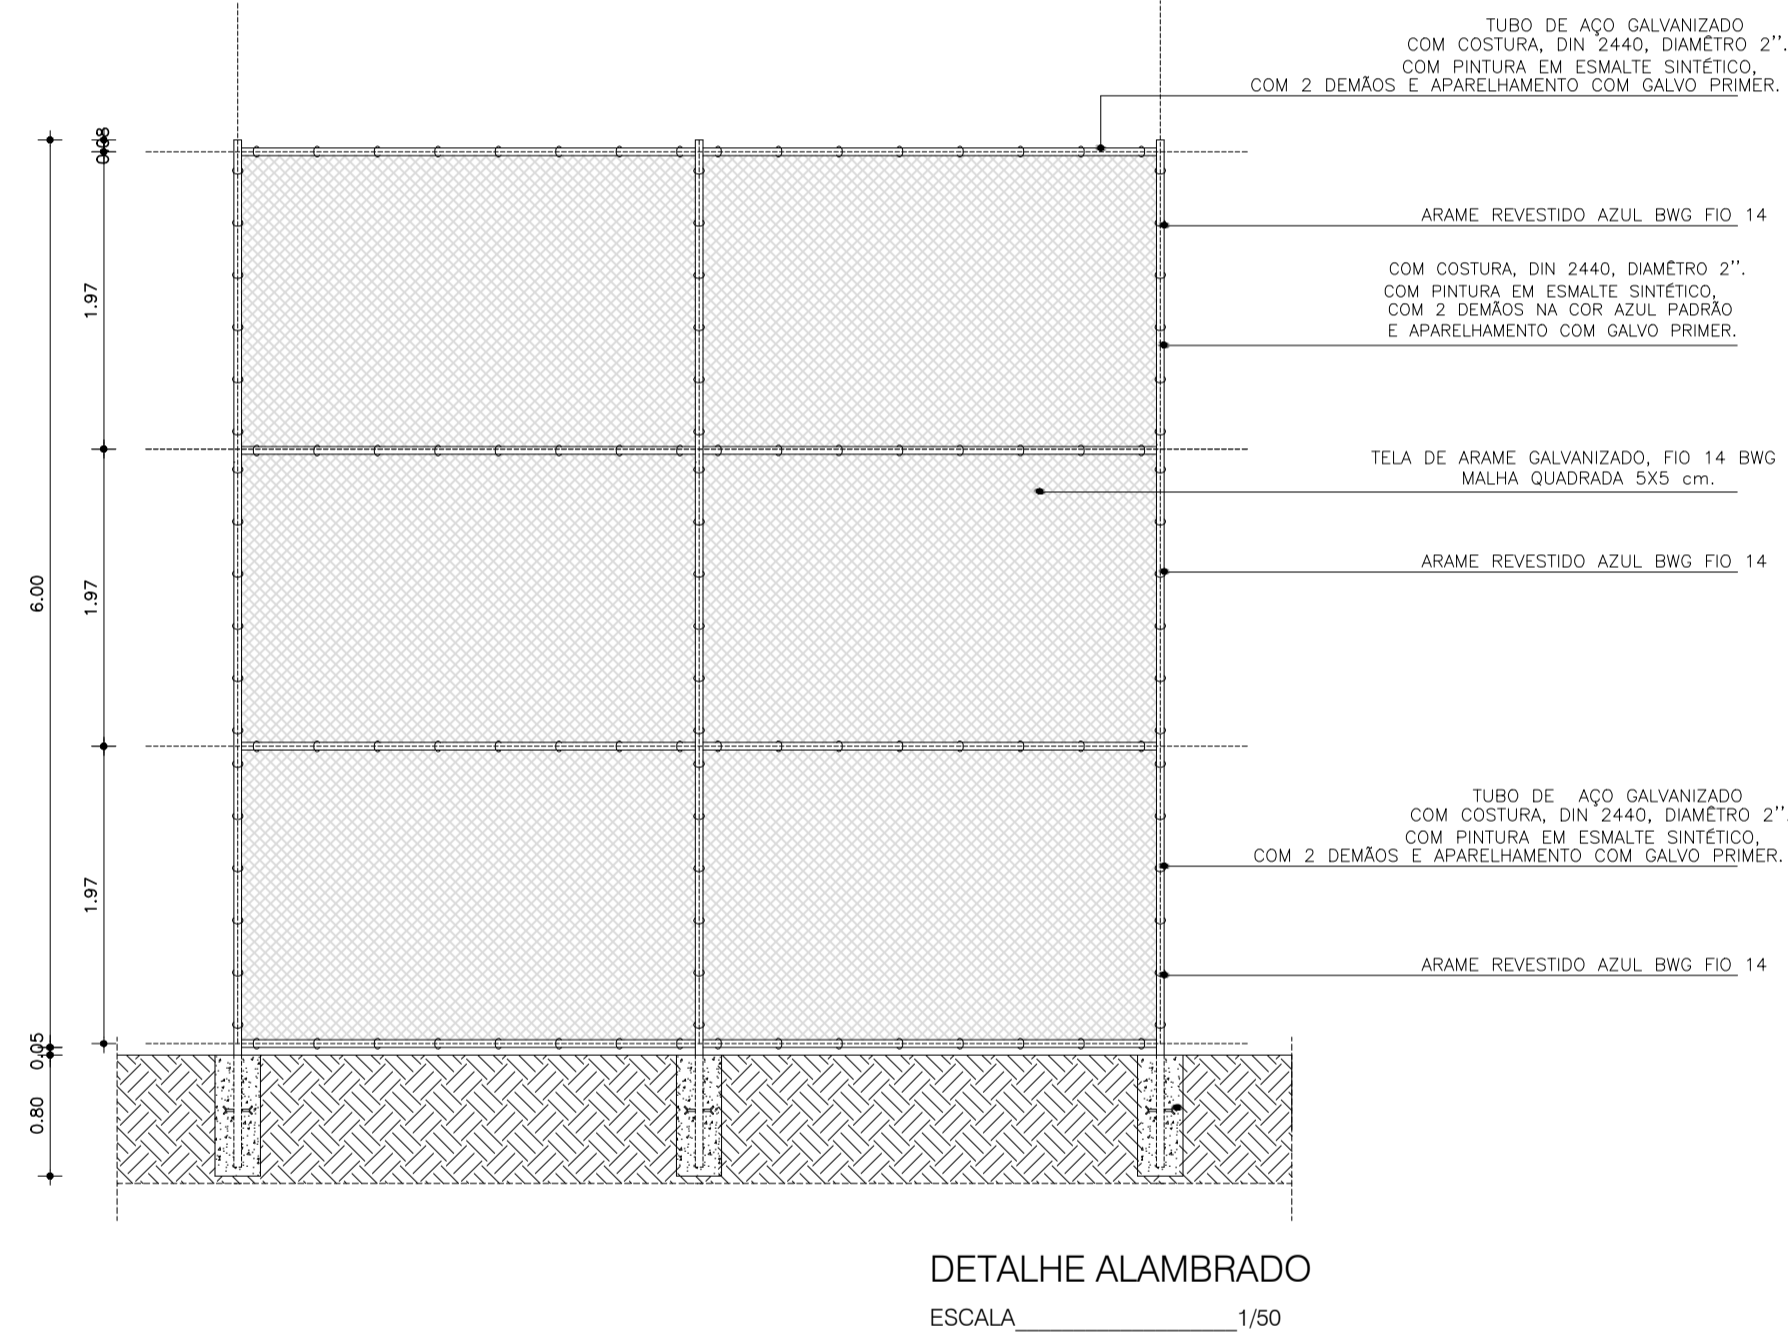

LEGENDA	
<span style="color: red;">■</span>	CONSTRUÇÃO
<span style="color: yellow;">■</span>	DEMOLIÇÃO

REVISÃO	REF.	DESCRIÇÃO	EMISSÃO INICIAL	FOO	19/03/2018
00	-			VERIF.	DATA

PROPRIETÁRIO \_\_\_\_\_

RESPONSÁVEL TÉCNICO: LUIZ ANTÔNIO WANDERLEY NEVES FILHO | CAU A 36268-9 PE

CONTROLE INTERNO \_\_\_\_\_

PROJETO  
**REQUALIFICAÇÃO DE CAMPOS DE VÁRZEA**  
CAMPO DO BARRO - ILHA JOANA BEZERRA


CLIENTE  
 GERALDO JULIO  
PREFEITO  
LUCIANO SIQUEIRA  
VICE-PREFEITO

PROJETO DE ARQUITETURA  
DETALHES GERAIS

FOLHA  
**ARQ02/04**

ESCALA INDICADA METRO UNIDADE DO DESENHO PROJ\_ARQ\_CAMPO BARRO\_DETALHES\_2018.dwg ARQUIVO

EQUIPE TÉCNICA ESTAGIÁRIOS  
Jairo Lima Filho | Arquiteto e Urbanista | CAU A 31789-6 PE E Nathália Ferreira  
Érika Marcela | Engenheira Civil | CREA 47379 D/PE  
Júlia Bird | Arquiteta e Urbanista | CAU A 200090-3 PE E

 ESTELLA SUZANA MATIAS RICARTE BRAGA | Arquiteta | CAU A 12717-5 PE  
HILDA WANDERLEY GOMES | Engenheira Civil | CREA 018554 D/PE  
LUIZ ANTÔNIO WANDERLEY NEVES FILHO | Arquiteto | CAU 36268-9 PE

