




SEÇÃO: 2+0,00

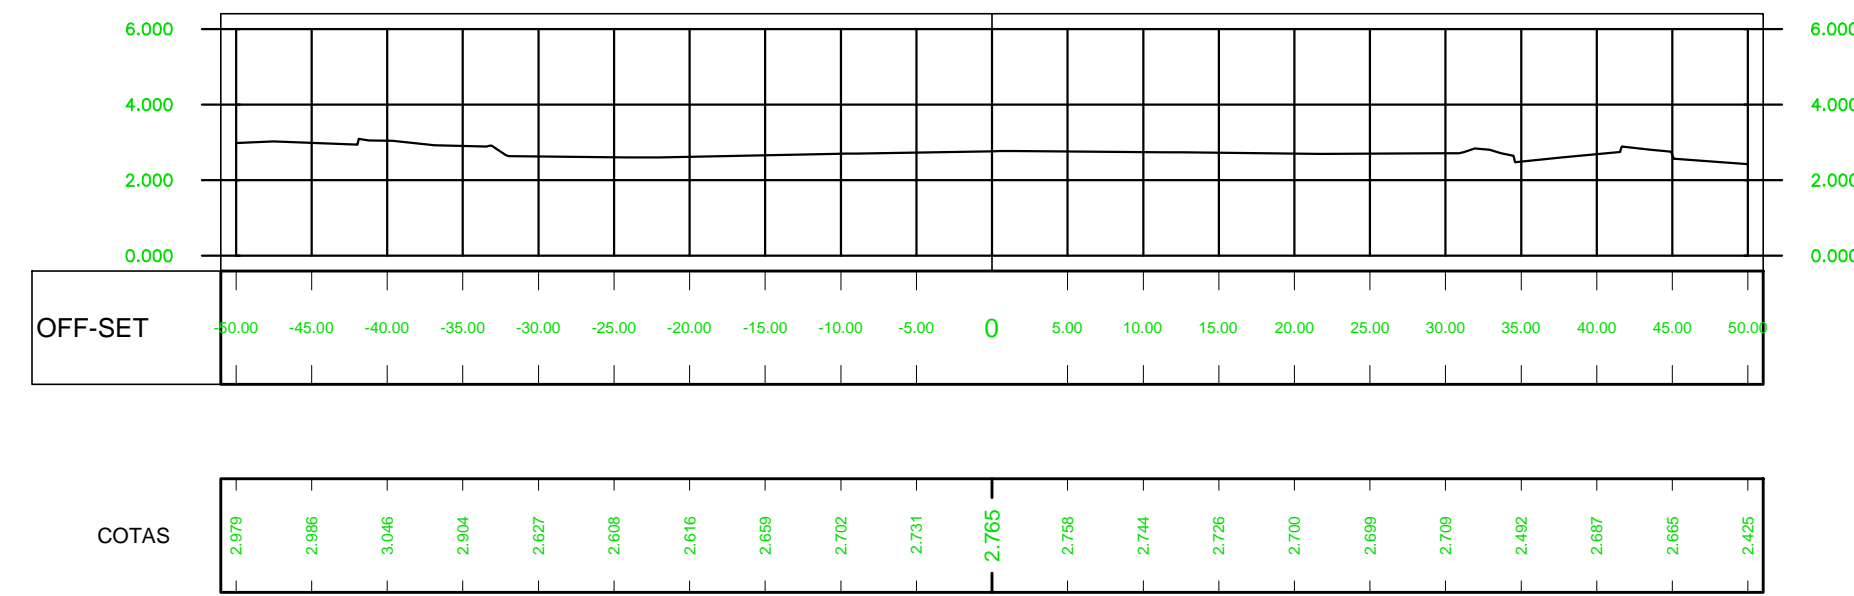


SEÇÃO: 4+10,00

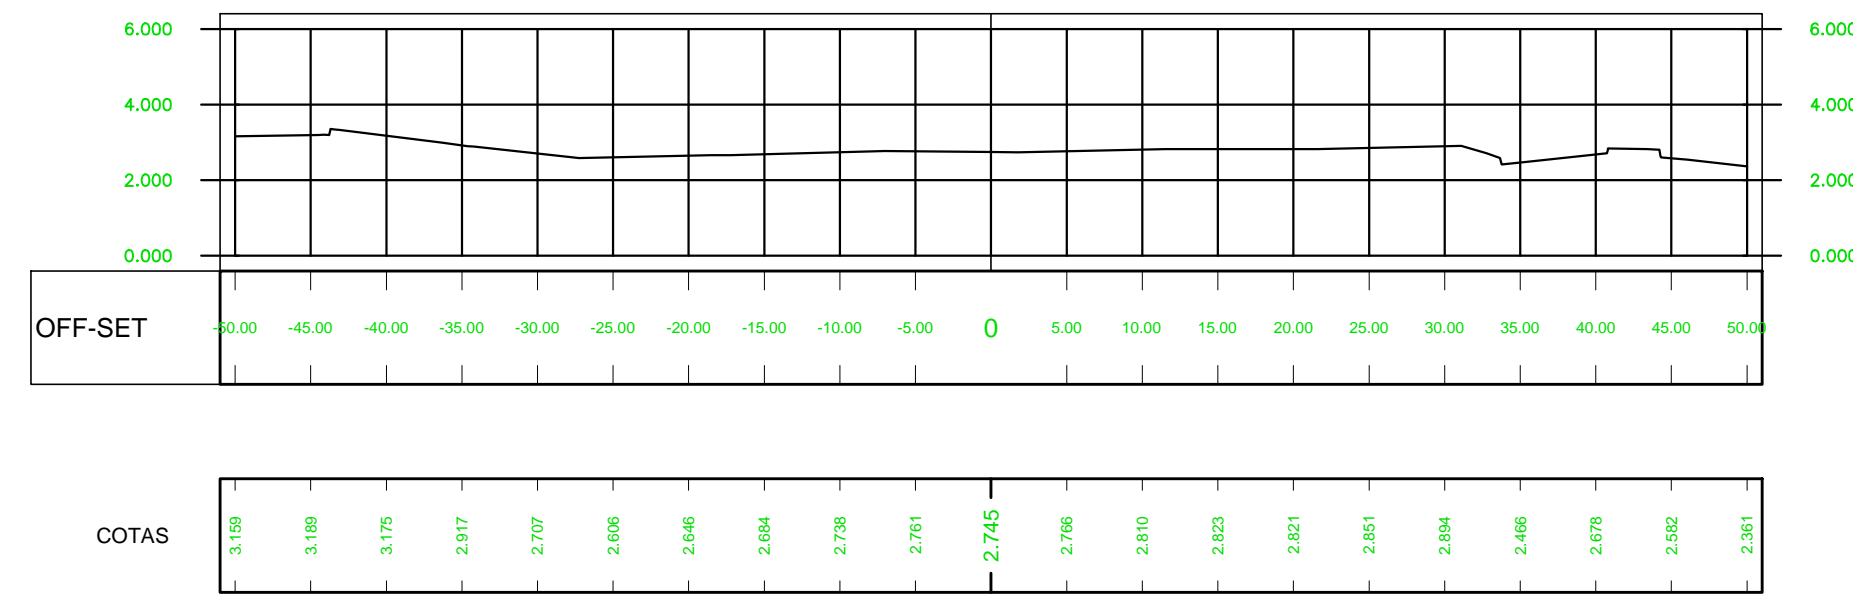


SEÇÃO: 1+10,00

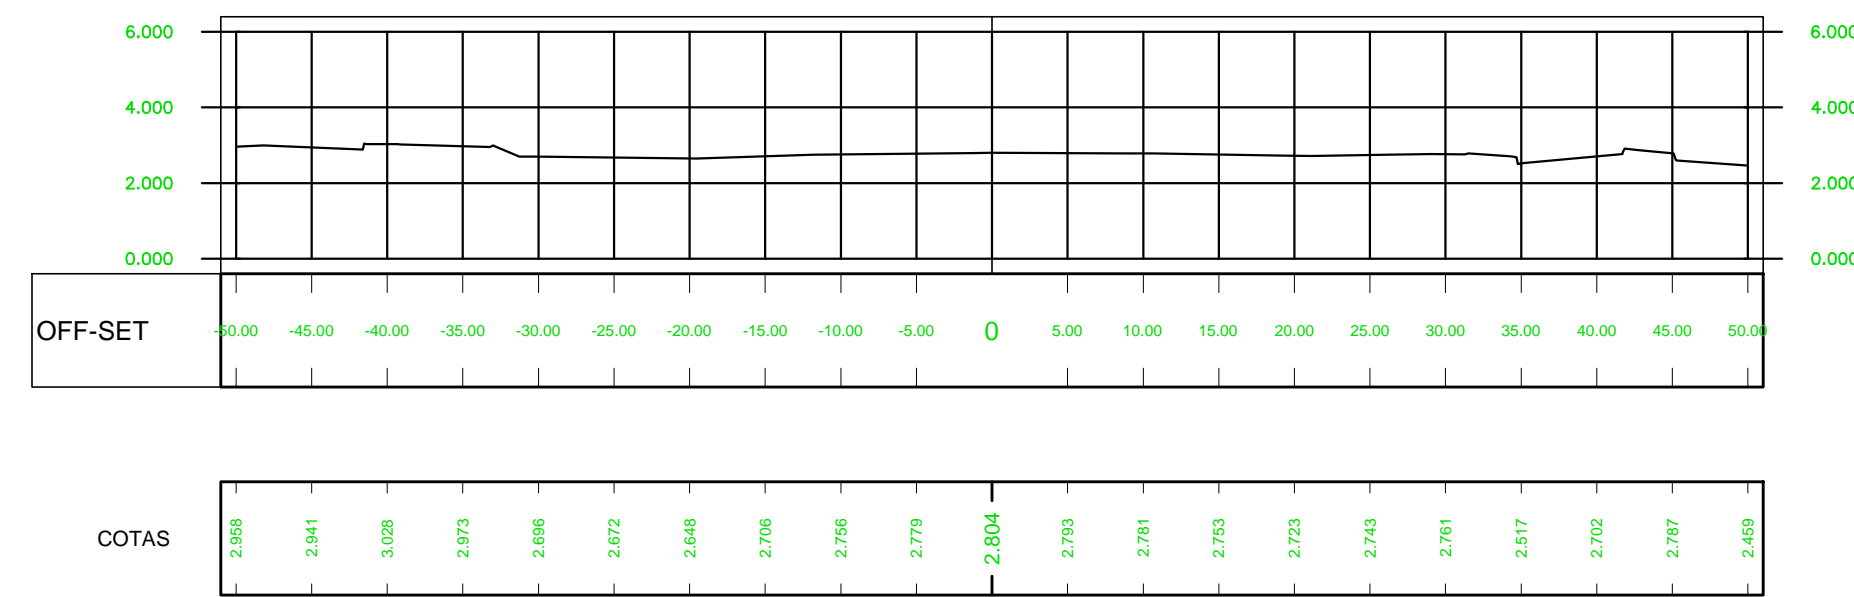


SEÇÃO: 4+0,00

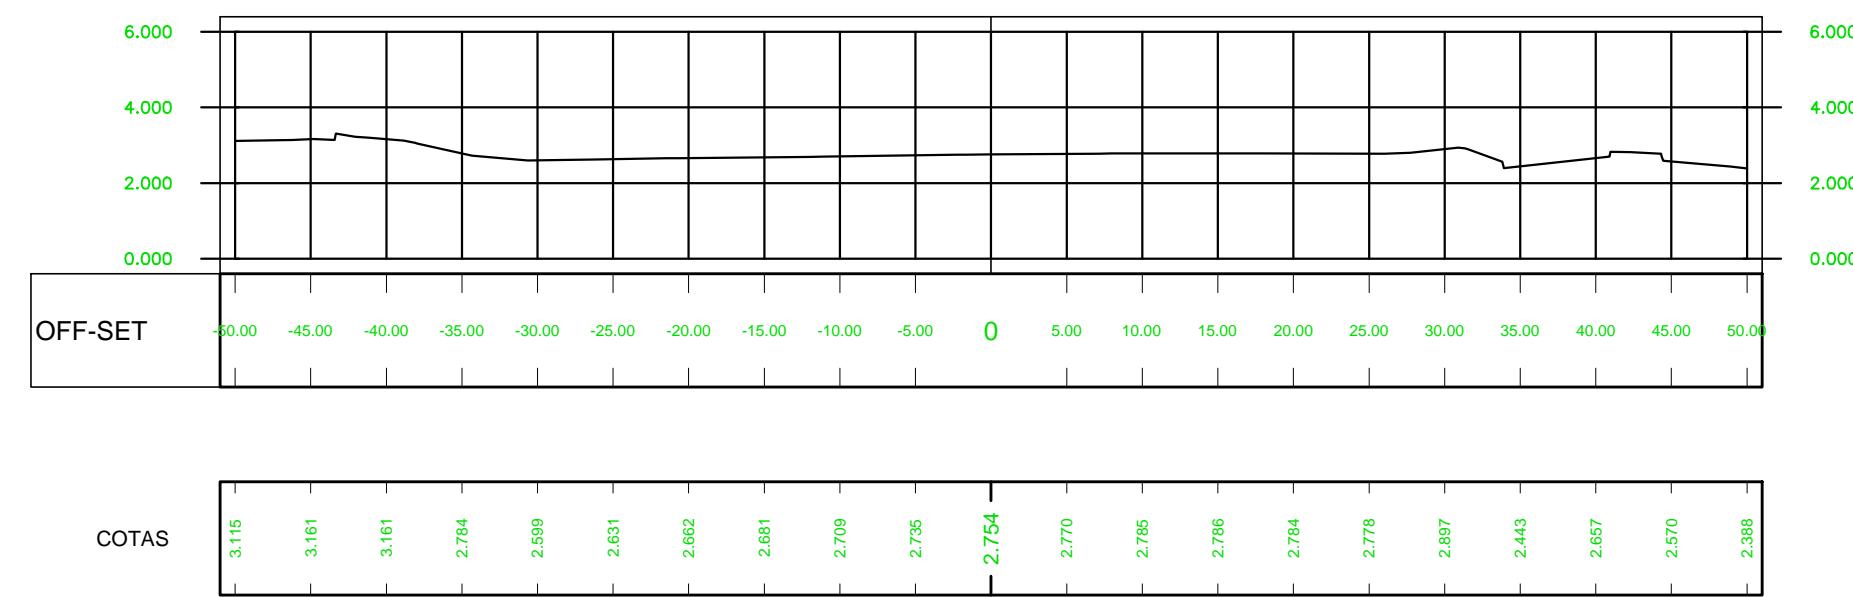


SEÇÃO: 1+0,00

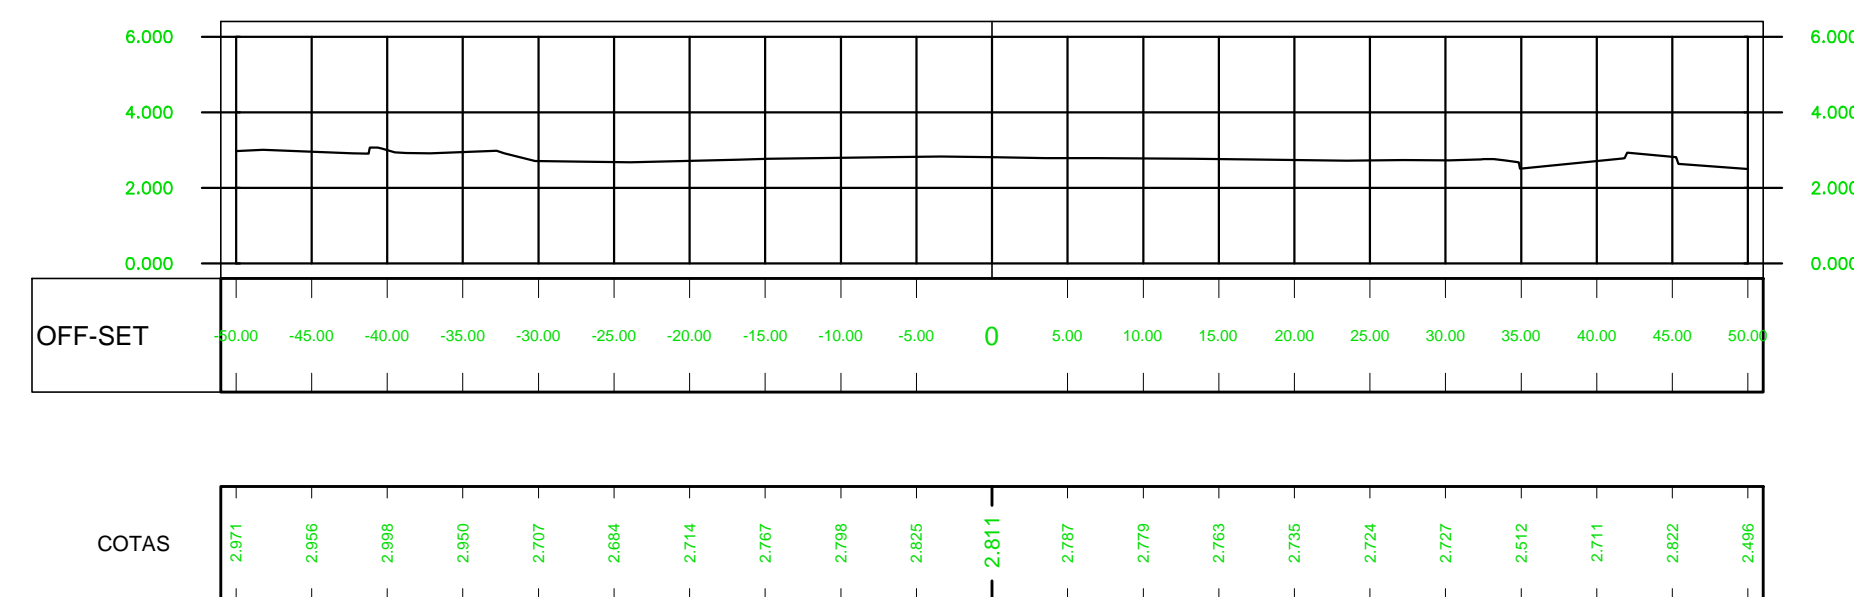


SEÇÃO: 3+10,00

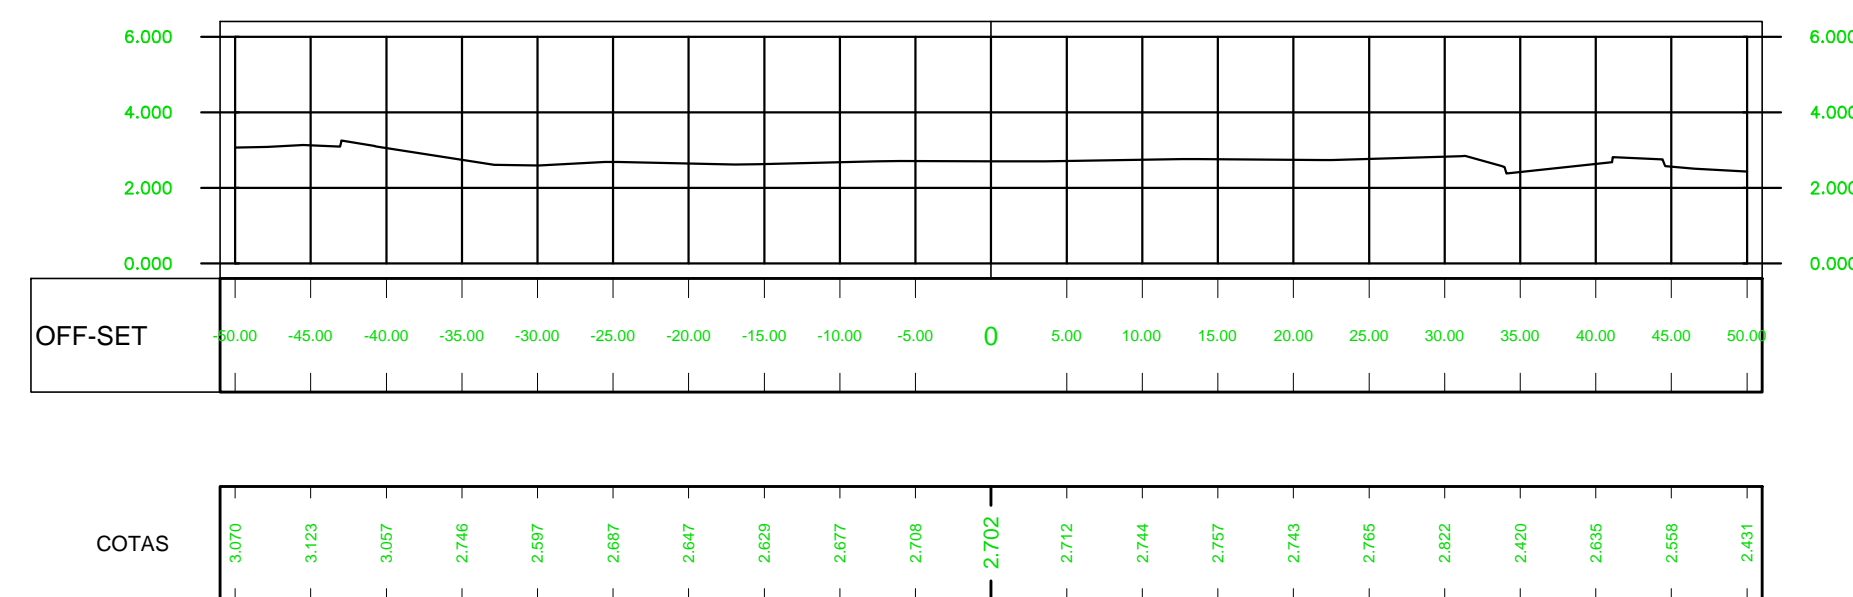


SEÇÃO: 0+10,00

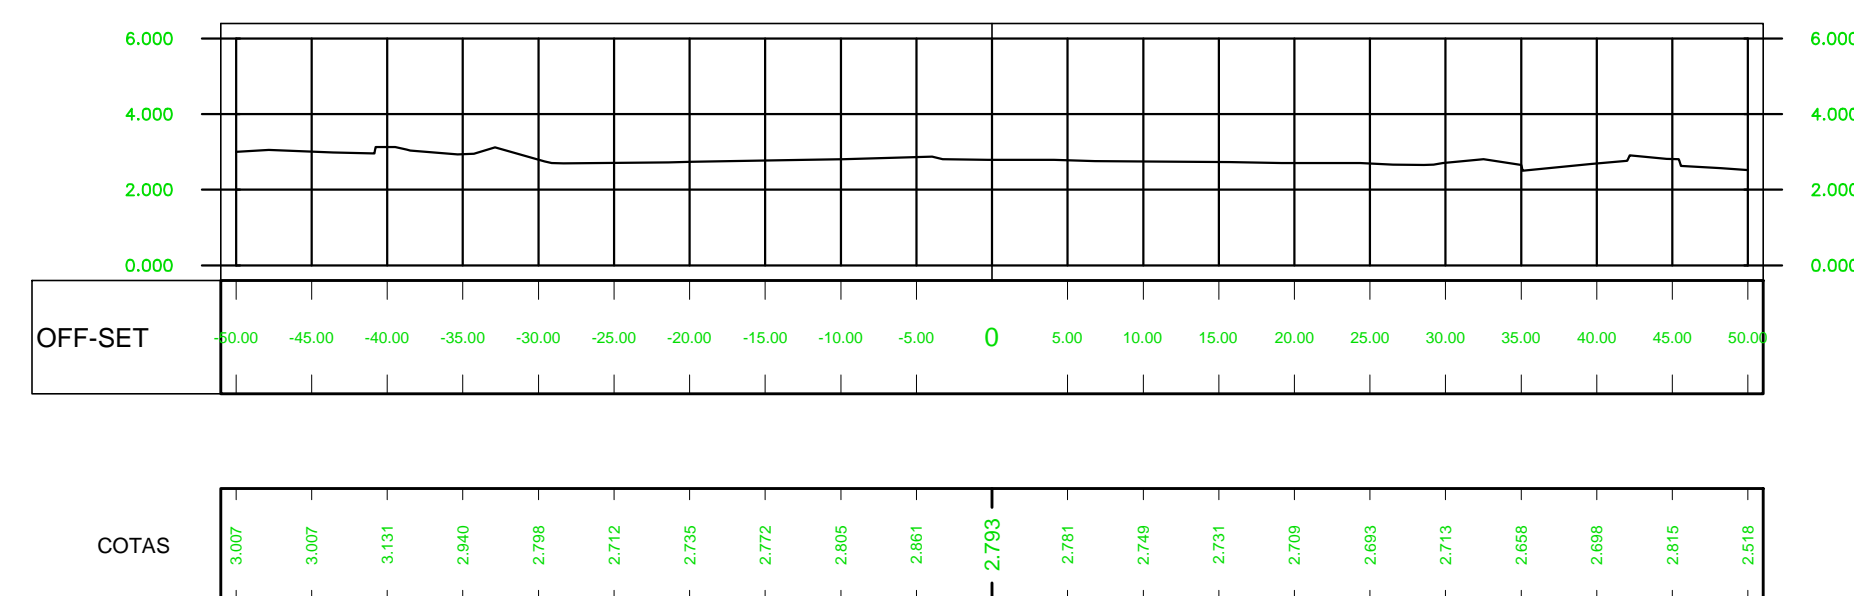


SEÇÃO: 3+0,00

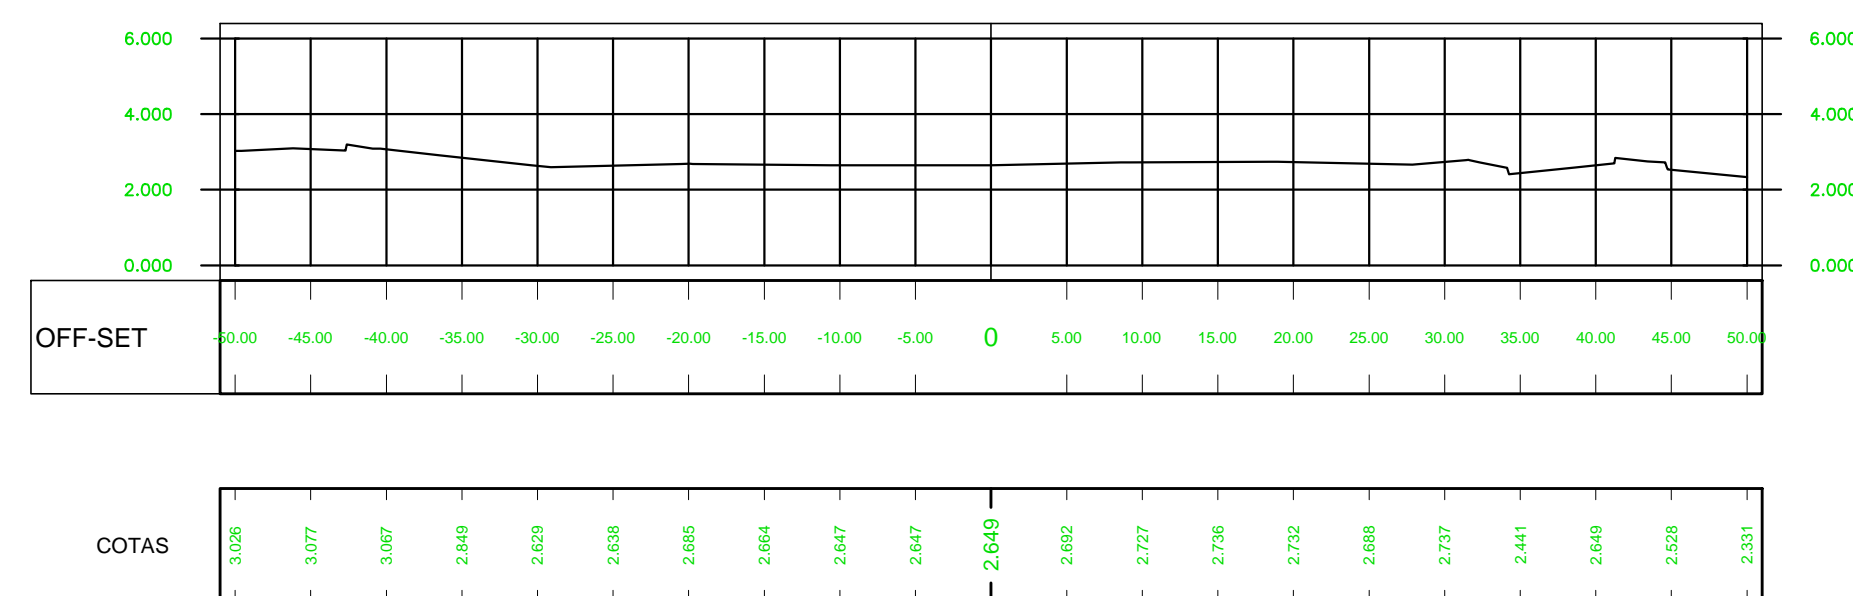


SEÇÃO: 0+0,00

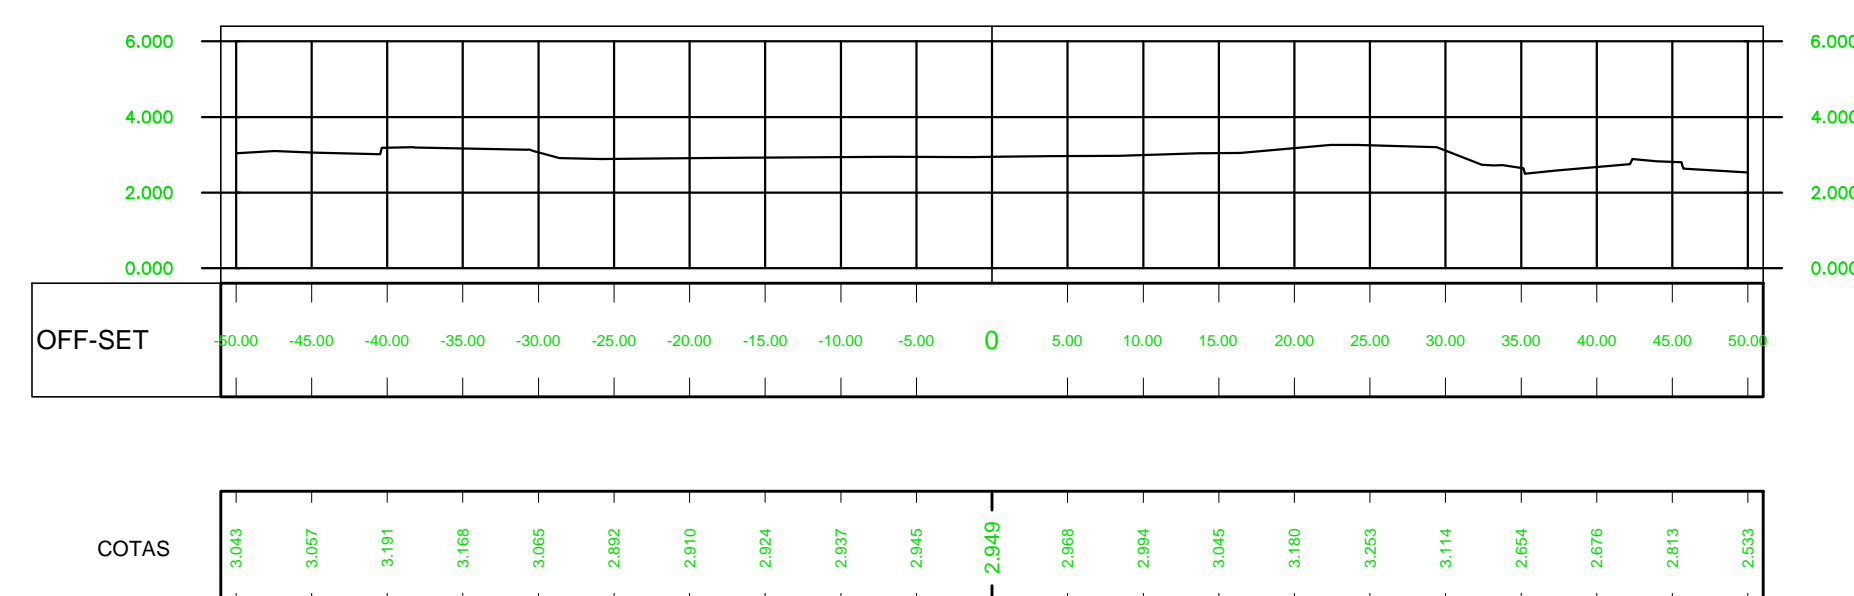


SEÇÃO: 2+10,00

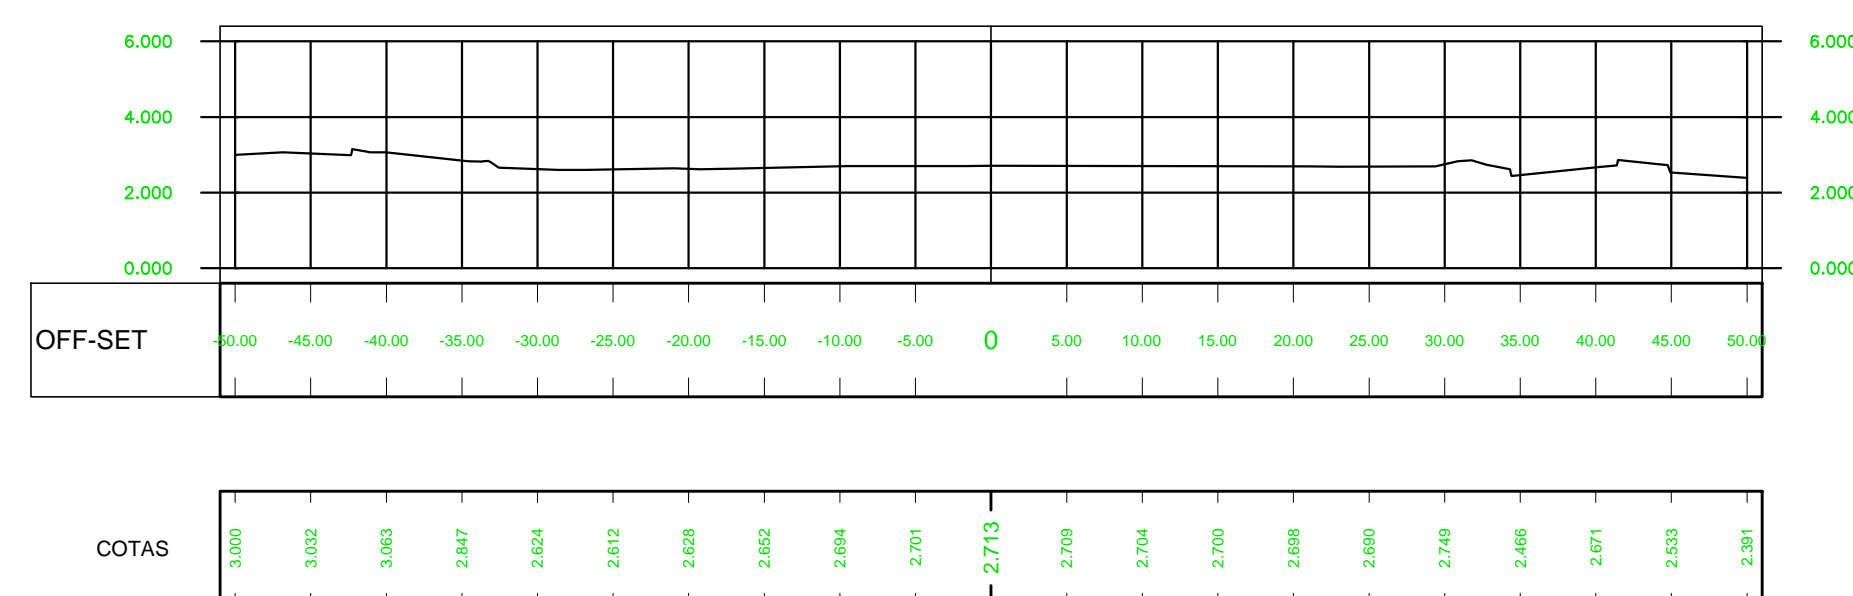


SEÇÃO: 5+10,00

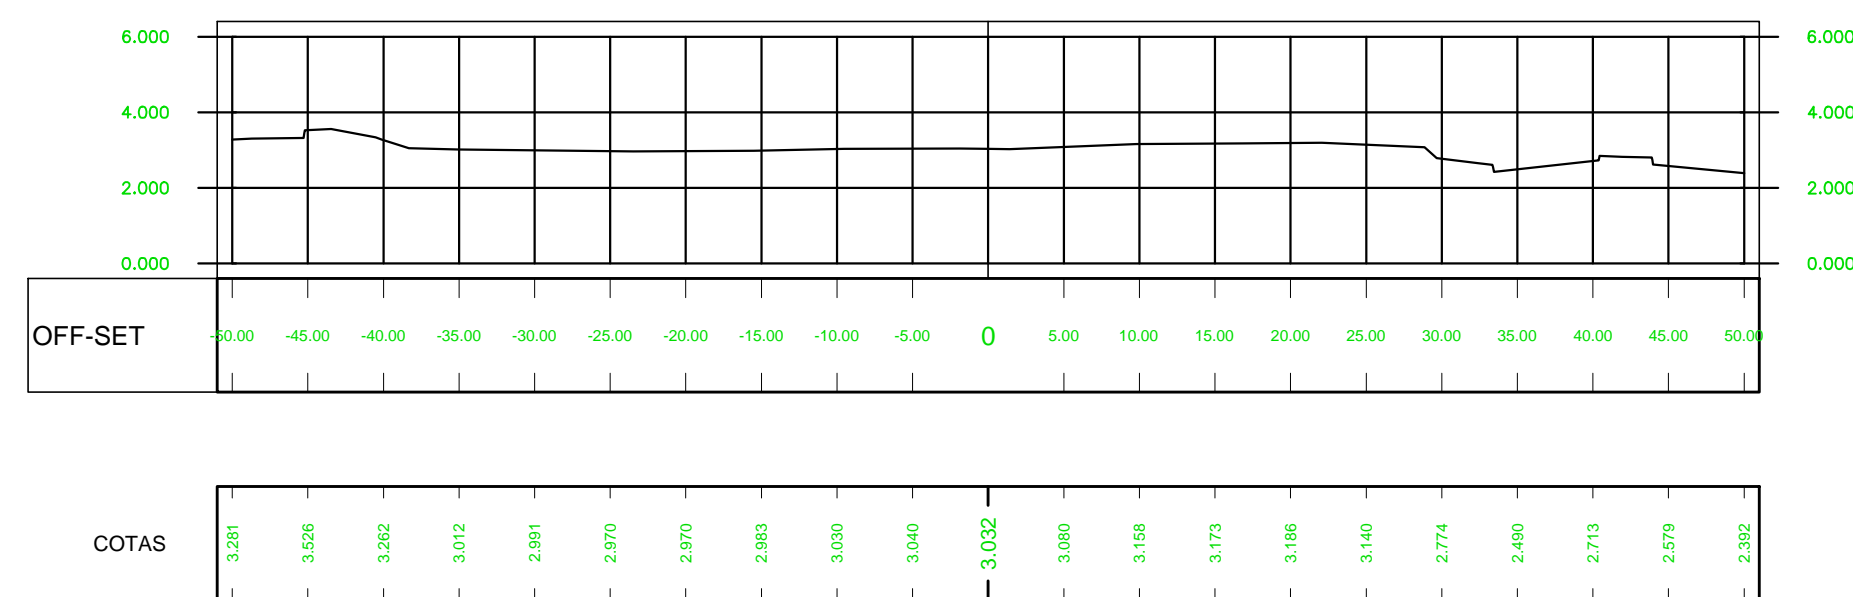


SEÇÃO: 5+0,00

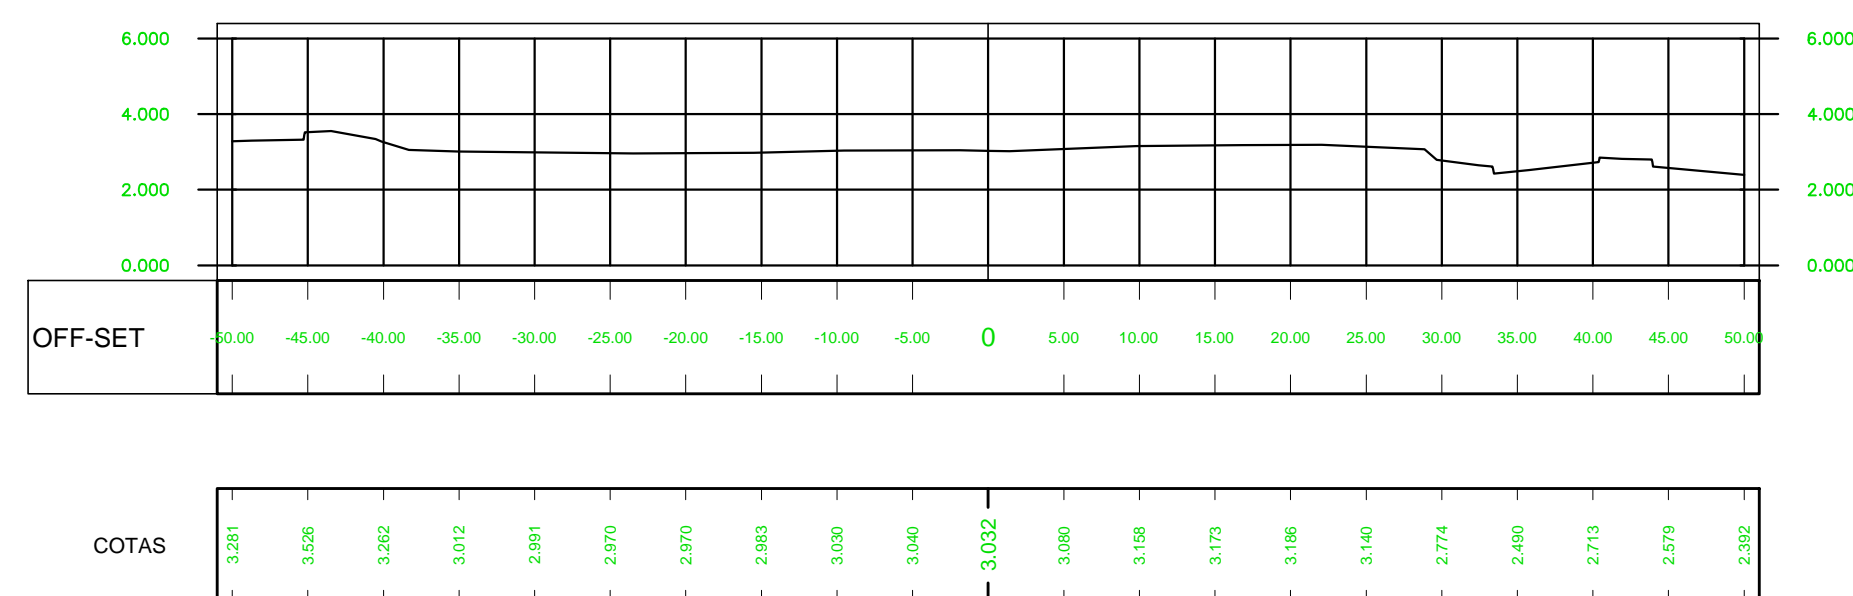

SEÇÃO: 5+0,00

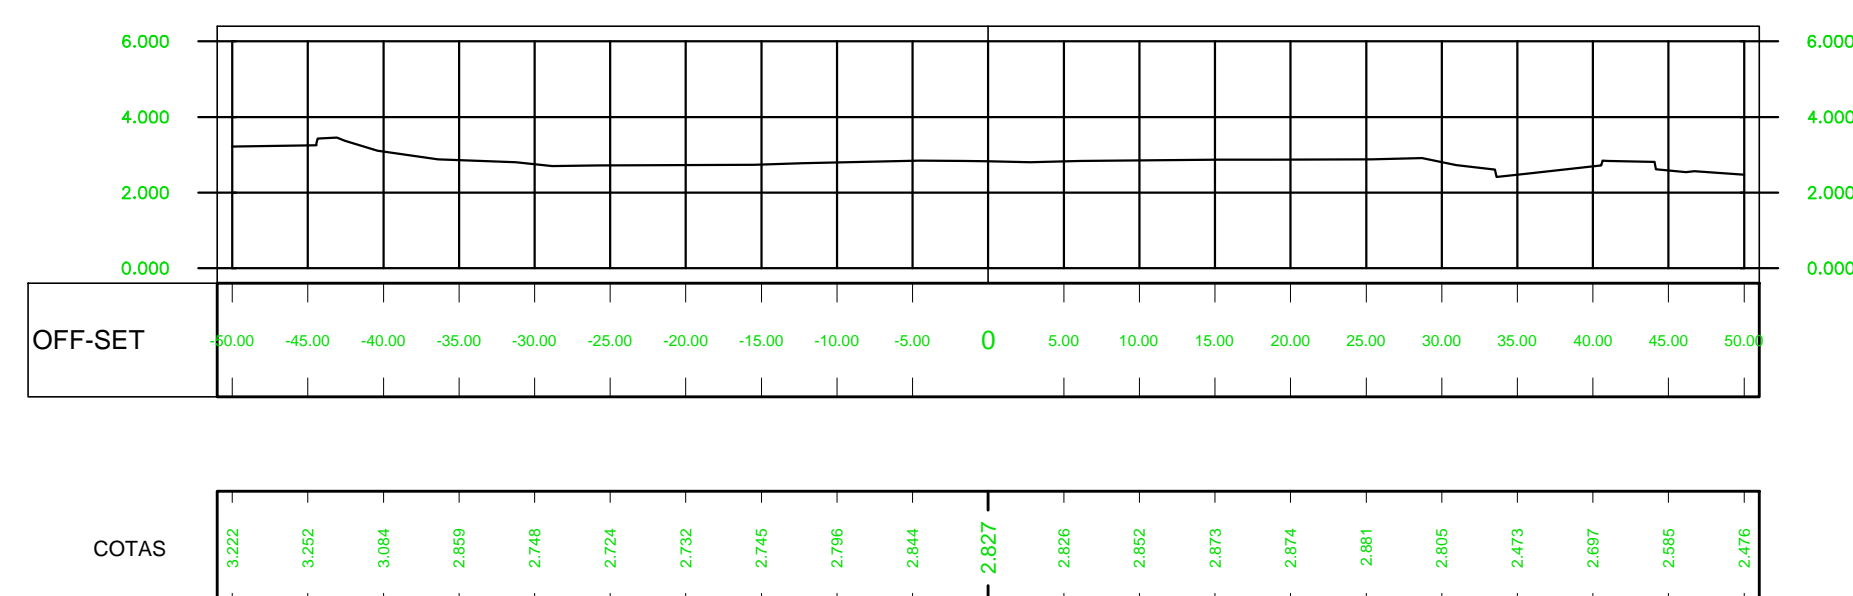

PERFIL LONGITUDINAL: EIXO

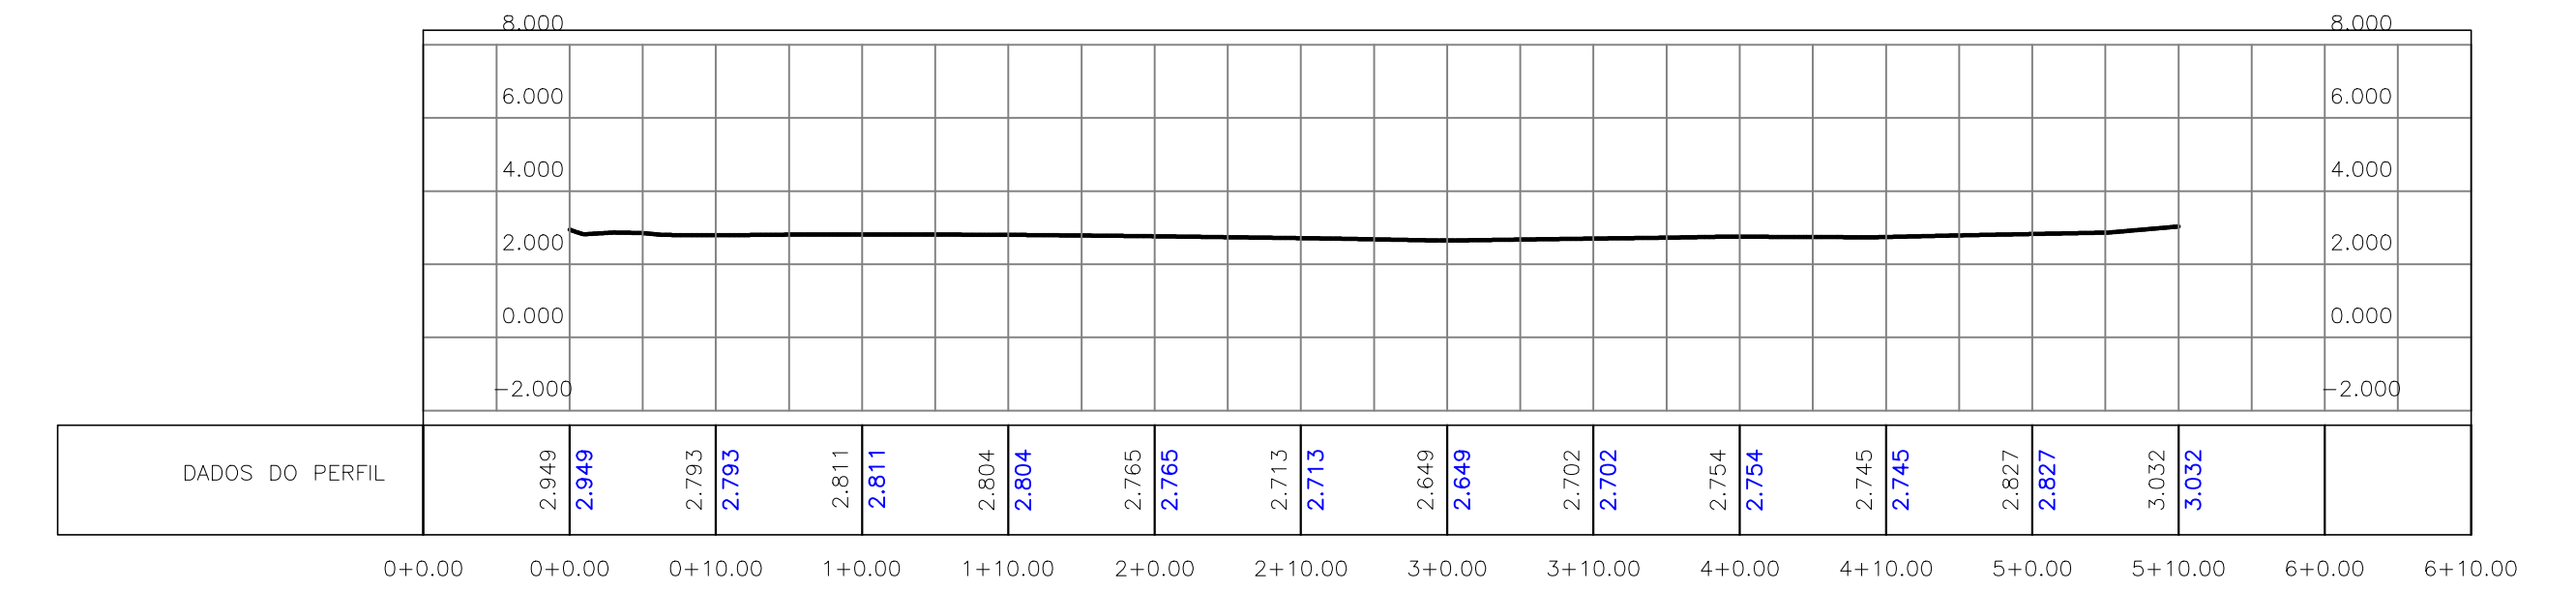

00	-	Emissão Inicial	R00	19/03/2018
REVISÃO	REF.	DESCRIÇÃO	VERIF.	DATA
PROPRIETÁRIO				
RESPONSÁVEL TÉCNICO: MIGUEL GUSTAVO GOMES DE LIMA   CREA 05990 PE				
CONTROLE INTERNO				

PROJETO  
**REQUALIFICAÇÃO DE CAMPOS DE VÁRZEA**  
 CAMPO DO BARRO - ILHA JOANA BEZERRA

CLIENTE  

**GERALDO JULIO**  
 PREFEITO  
**LUCIANO SIQUEIRA**  
 VICE-PREFEITO

PROJETO DE ARQUITETURA  
**PERFIS LONGITUDINAL E TRANSVERSAIS**

FOLHA  
**ARQ04/04**

ESCALA 1/500 UNIDADE DO DESENHO METRO PROJ\_ARQ\_CAMPO BARRO\_TOPOGRAFIA.dwg ARQUIVO

EQUIPE TÉCNICA ESTAGIÁRIOS  
 Jairo Lima Filho | Arquiteto e Urbanista | CAU A 31789-6 PE E Nathália Ferreira  
 Érika Marcela | Engenheira Civil | CREA 47379 D/PE  
 Júlia Bird | Arquiteta e Urbanista | CAU A 200090-3 PE E