N

PLANTA DE SITUAÇÃO

ESCALA_____1/1500

CONVENÇÕES

CALÇADA

MURO

CERCA

MEIO-FIO

EDIFICAÇÃO

REFLETOR

CAIXA DE DRENAGEM EXISTENTE

GALERIA EXISTENTE

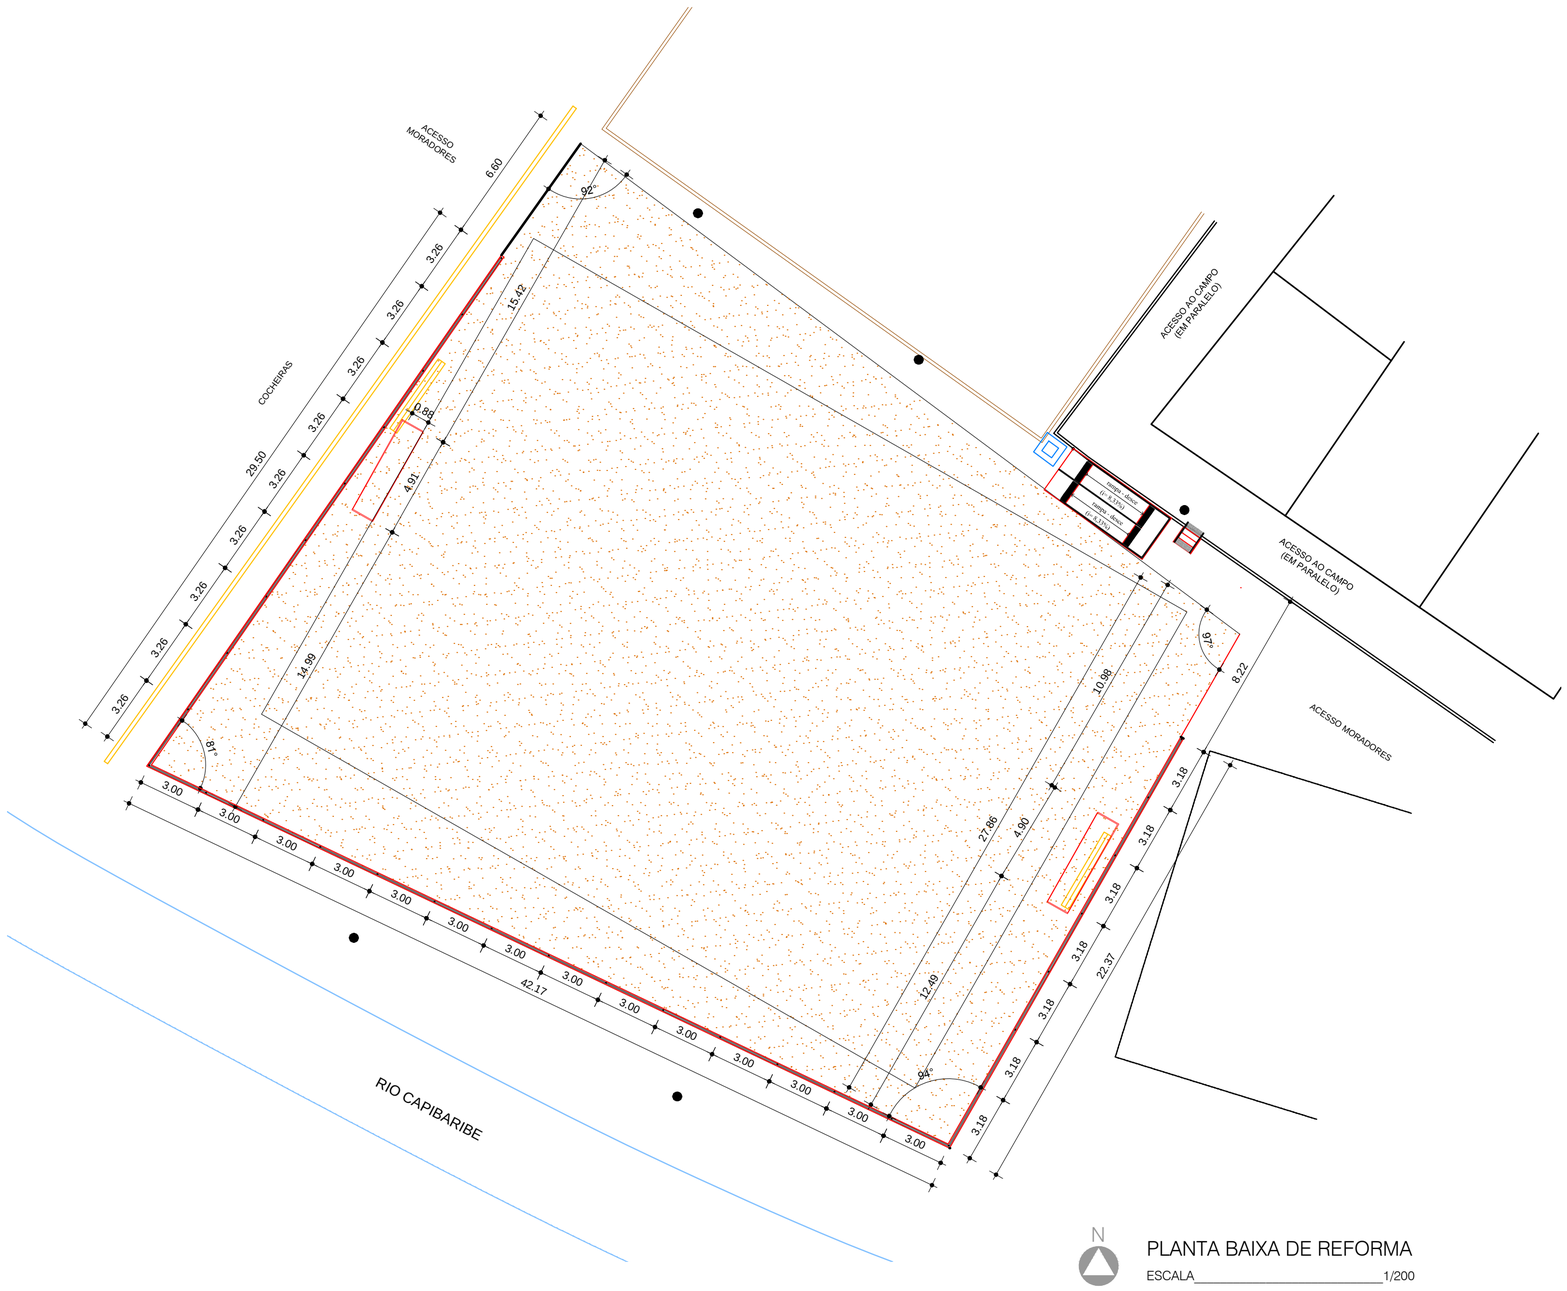

N

PLANTA BAIXA DE REFORMA

ESCALA_____1/200

LEGENDA	CONSTRUÇÃO	DEMOLIÇÃO

REVISÃO	REF.	DESCRIÇÃO	VERIF.	DATA
00	-	Emissão inicial	R00	19/03/2018

PROPRIETÁRIO

RESPONSÁVEL TÉCNICO: LUIZ ANTÔNIO WANDERLEY NEVES FILHO| CAU A 36268-9 PE

CONTROLE INTERNO

PROJETO

REQUALIFICAÇÃO DE CAMPOS DE VÁRZEA

CAMPO DO ABDIAS - POÇO DA PANELA

CLIENTE

RECIFE PREFEITURA DA CIDADE

GERALDO JULIO
PREFEITO

LUCIANO SIQUEIRA
VICE-PREFEITO

PROJETO DE ARQUITETURA

FOLHA

PLANTA DE SITUAÇÃO
PLANTA BAIXA DE REFORMA

ARQ 01/04

ESCALA	UNIDADE DO DESENHO	ARQUIVO
INDICADA	METRO	PROJ_ARQ_CAMPO DO ABDIAS - POÇO PANELA_2018.dwg

EQUIPE TÉCNICA

Jairo Lima Filho | Arquiteto e Urbanista | CAU A 31789-6 PE E
Érika Marcela | Engenheira Civil | CREA 47379 D/PE
Júlia Bird | Arquiteta e Urbanista | CAU A 200090-3 PE E

ESTAGIÁRIOS

Nathália Ferreira

colmeia arquitetura e engenharia
Cidadã como você.

ESTELLA SUZANA MATIAS RICARTE BRAGA | Arquiteta | CAU A 12717-5 PE
HILDA WANDERLEY GOMES | Engenheira Civil | CREA 018554 D/PE
LUIZ ANTÔNIO WANDERLEY NEVES FILHO | Arquiteto | CAU 36268-9 PE