




DETALHE ALAMBRADO
ESCALA 1/50

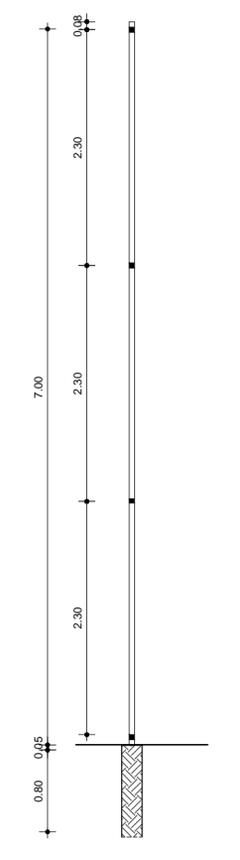

SECÇÃO TRANSVERSAL
ESCALA 1/50

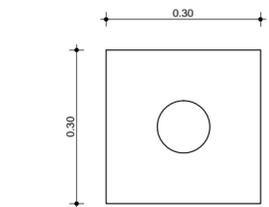

FORMA FUNDAÇÃO
ESCALA 1/10

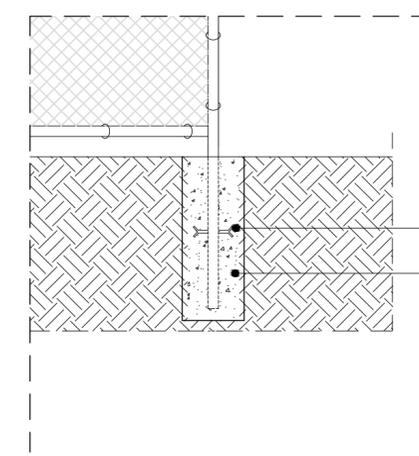

CHUMBADOR
CONCRETO NÃO ESTRUTURAL 1:2:3
DETALHE ALAMBRADO
ESCALA 1/25

00	-	Emissão inicial	R00	19/03/2018
REVISÃO	REF.	DESCRIÇÃO	VERIF.	DATA

PROPRIETÁRIO	
RESPONSÁVEL TÉCNICO: LUIZ ANTÔNIO WANDERLEY NEVES FILHO CAU A 36268-9 PE	
CONTROLE INTERNO	

PROJETO
REQUALIFICAÇÃO DE CAMPOS DE VÁRZEA
CAMPO DO BANCO - VÁRZEA


CLIENTE

GERALDO JULIO
PREFEITO
LUCIANO SIQUEIRA
VICE-PREFEITO

PROJETO DE ARQUITETURA
 DETALHES GERAIS
 FOLHA
ARQ02/04


ESCALA INDICADA
 UNIDADE DO DESENHO METRO
 PROJ_ARQ_CAMPO DO BANCO - VÁRZEA_2018_1.dwg
 EQUIPE TÉCNICA
 Jairo Lima Filho | Arquiteto e Urbanista | CAU A 31789-6 PE E
 Érika Marcela | Engenheira Civil | CREA 47379 D/PE
 Júlia Bird | Arquiteta e Urbanista | CAU A 200090-3 PE E
 ESTAGIÁRIOS
 Nathália Ferreira


ESTELLA SUZANA MATIAS RICARTE BRAGA | Arquiteta | CAU A 12717-5 PE
HILDA WANDERLEY GOMES | Engenheira Civil | CREA 018554 D/PE
LUIZ ANTÔNIO WANDERLEY NEVES FILHO | Arquiteto | CAU 36268-9 PE

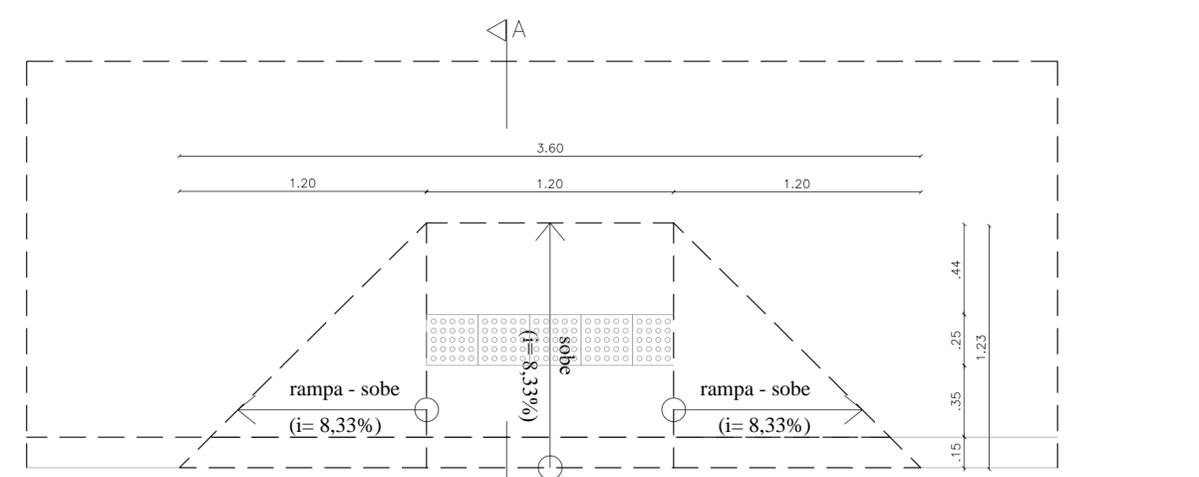

DETALHE REBAIXAMENTO MEIO FIO
ESCALA 1/25

ACESSO PARA DEFICIENTES

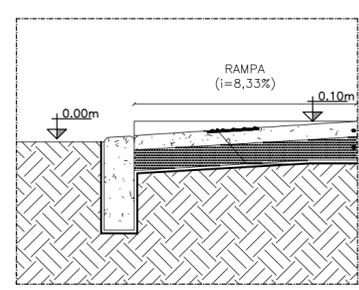

FORMA FUNDAÇÃO
ESCALA 1/25