

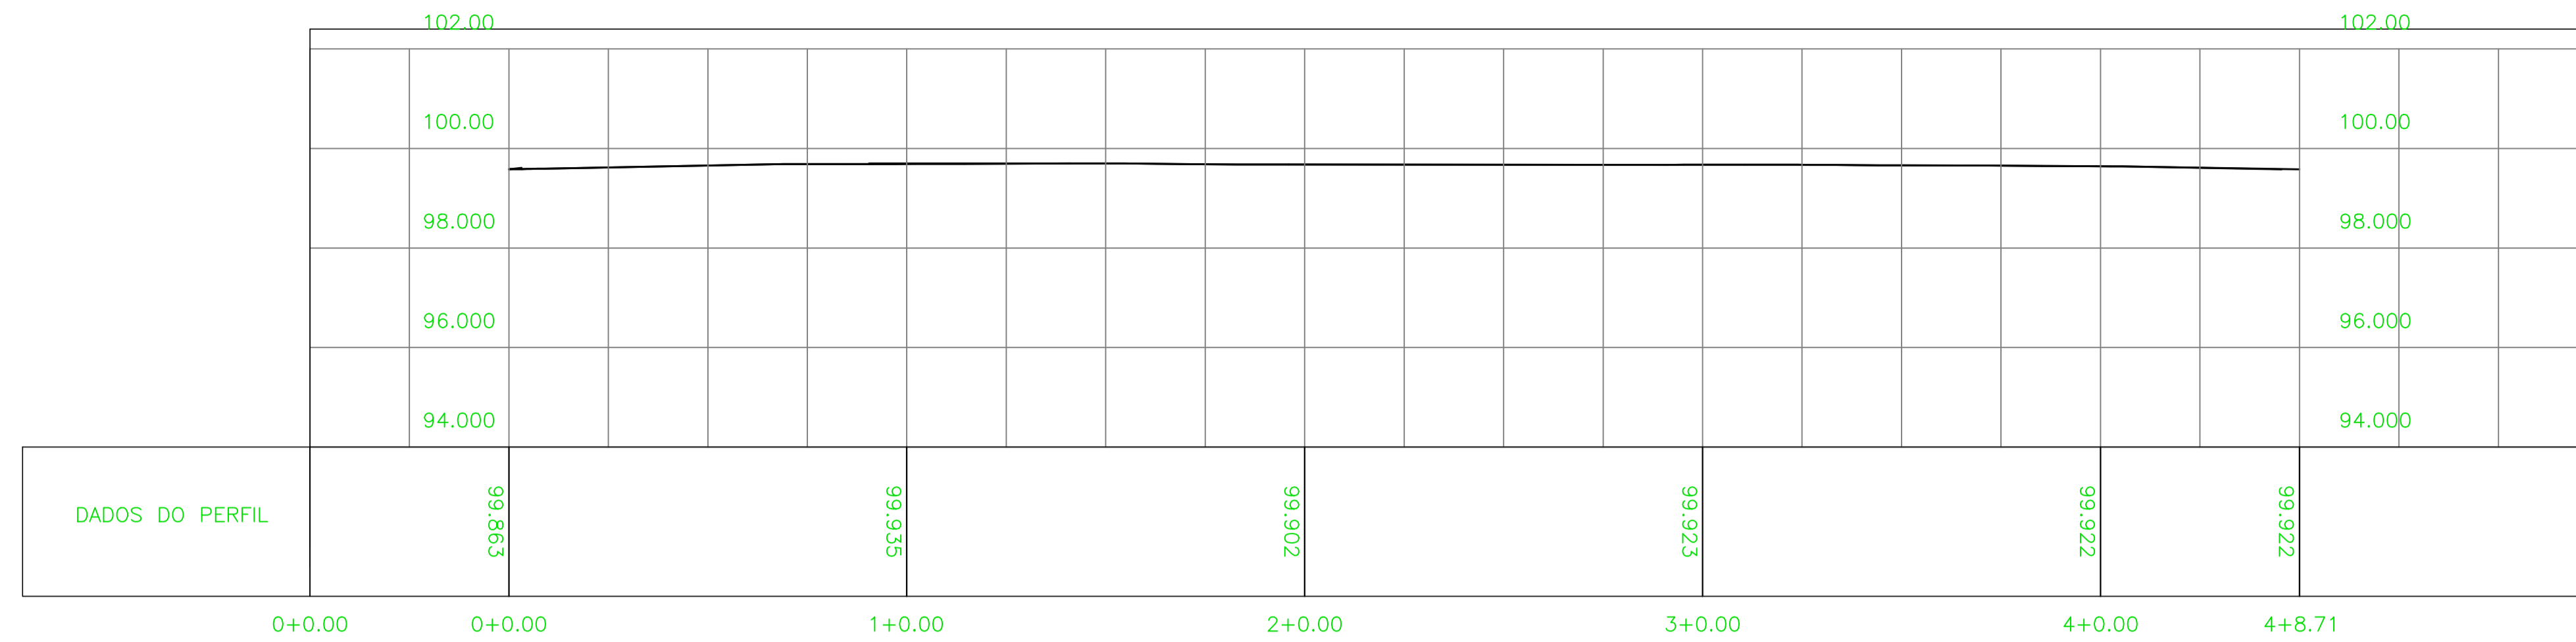




PERFIL LONGITUDINAL: EIXO

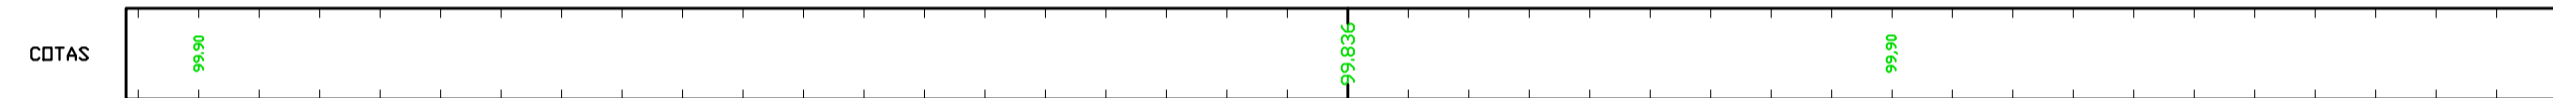



SEÇÃO: 0+0,00

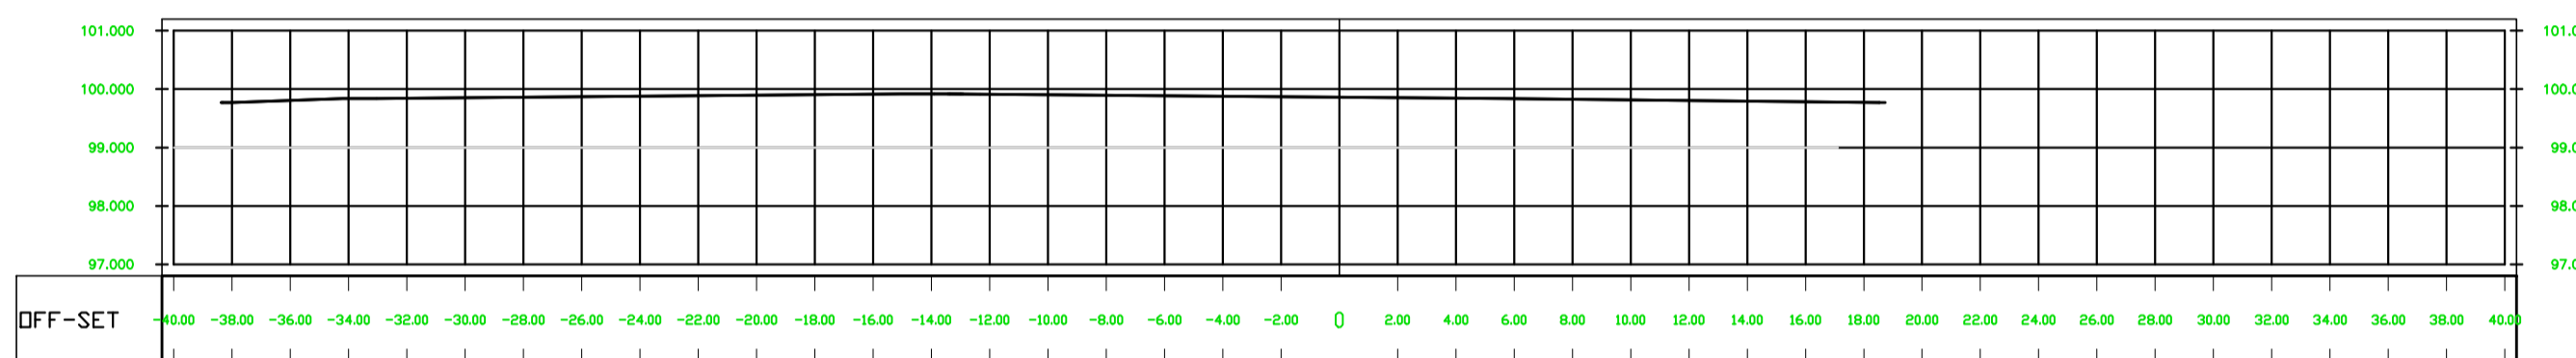



SEÇÃO: 1+0,00

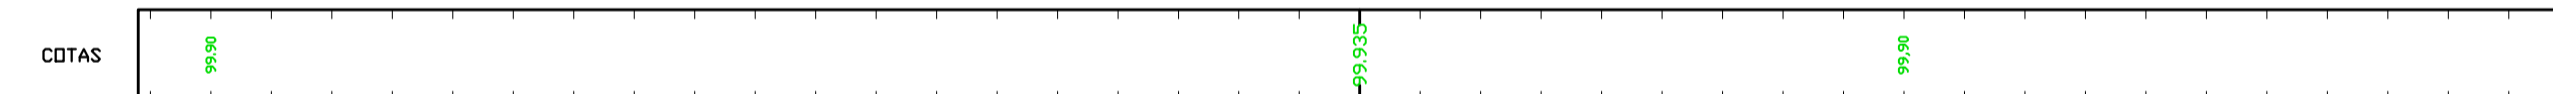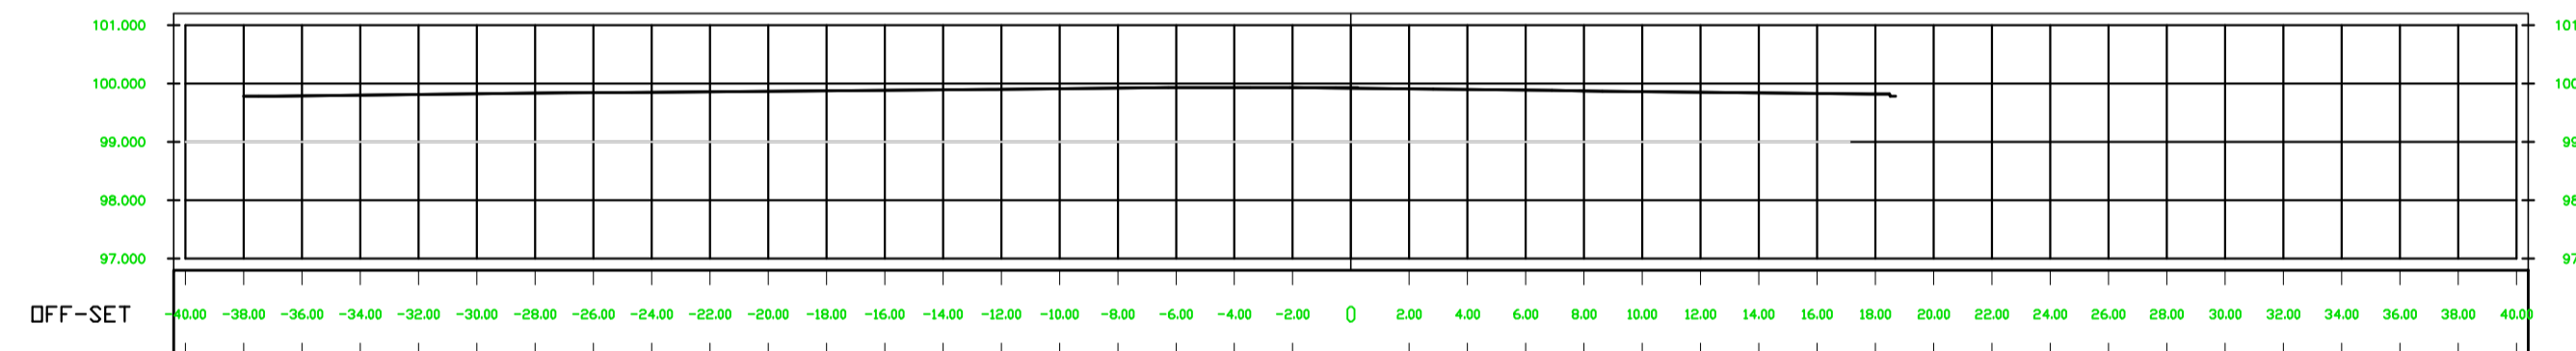



SEÇÃO: 2+0,00

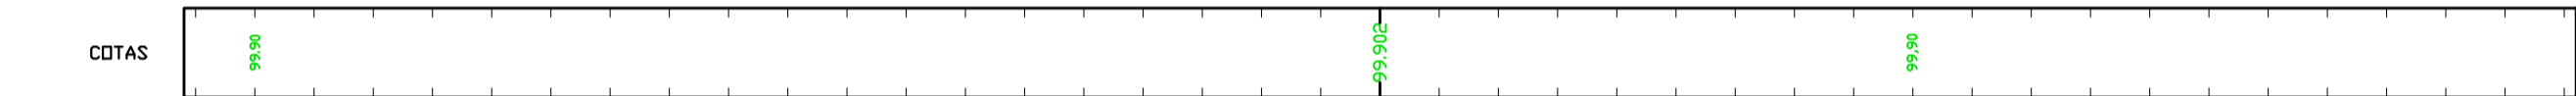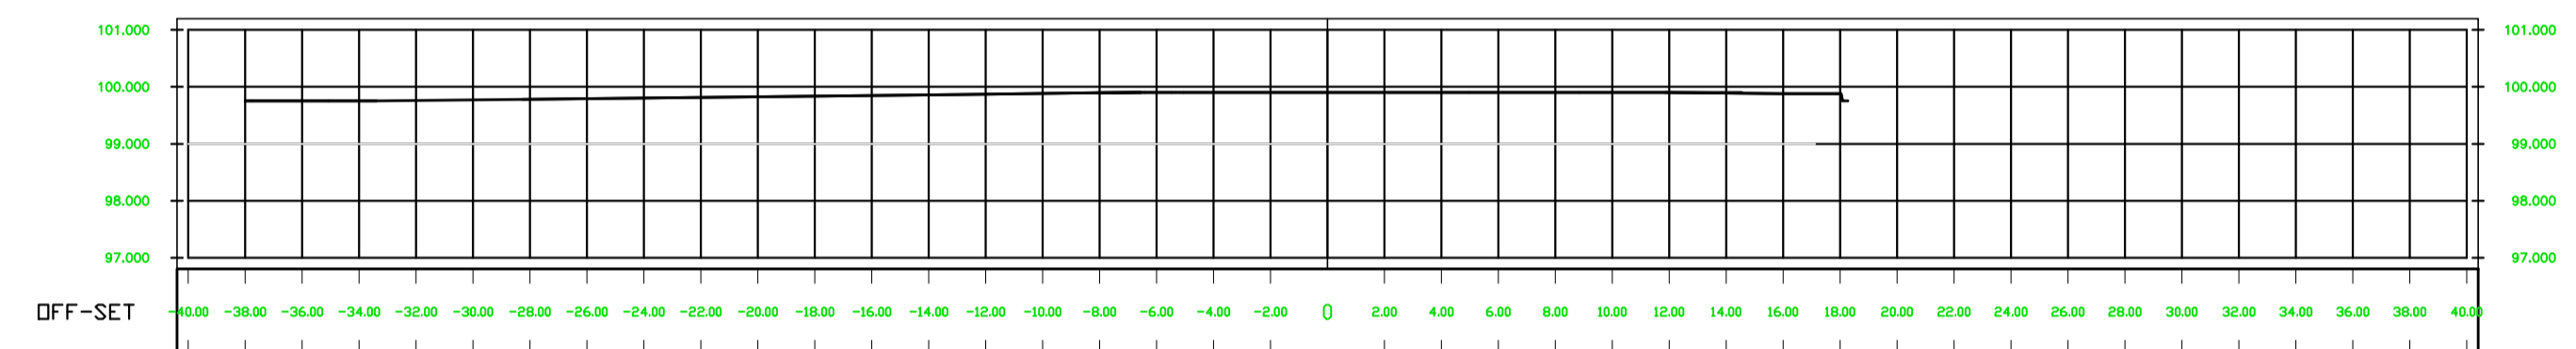



SEÇÃO: 3+0,00

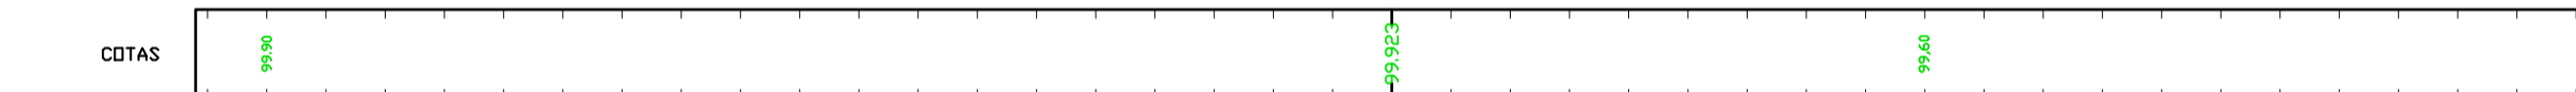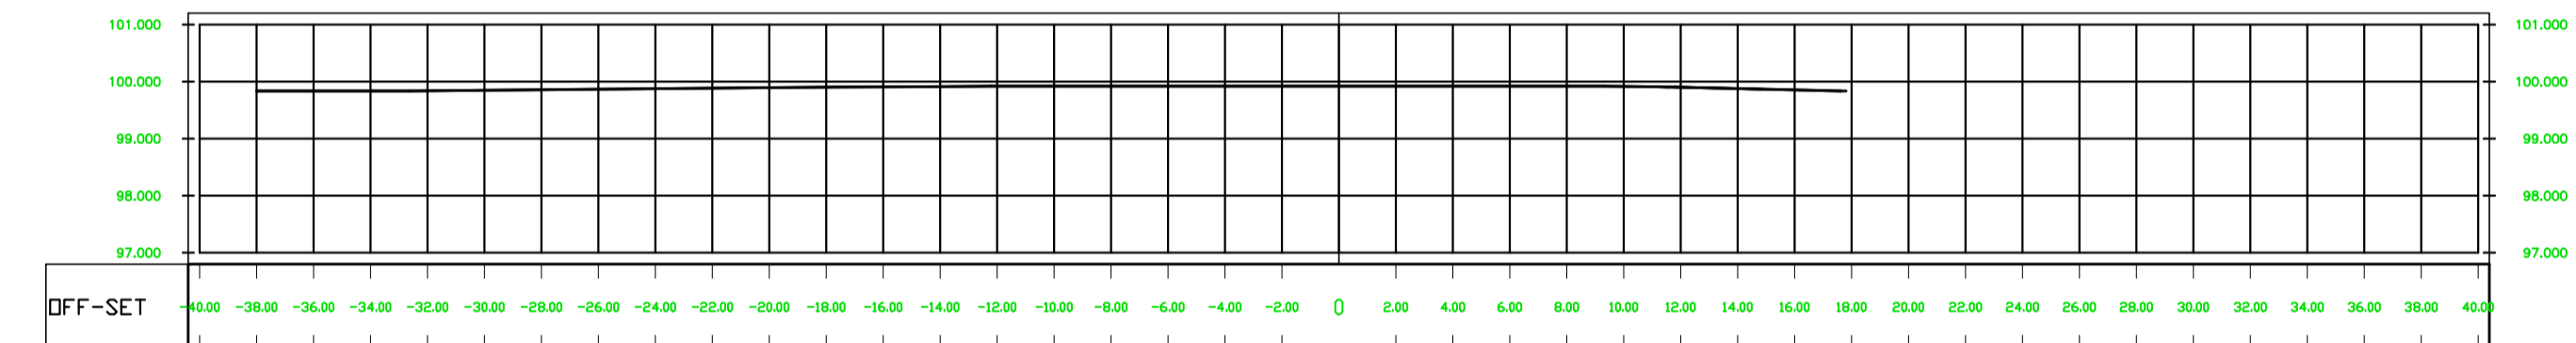

SEÇÃO: 4+0,00

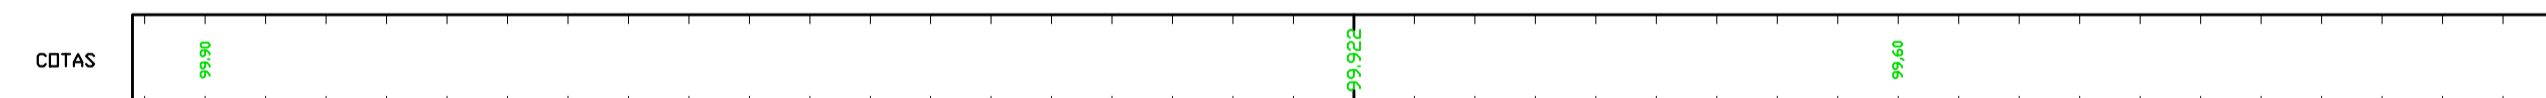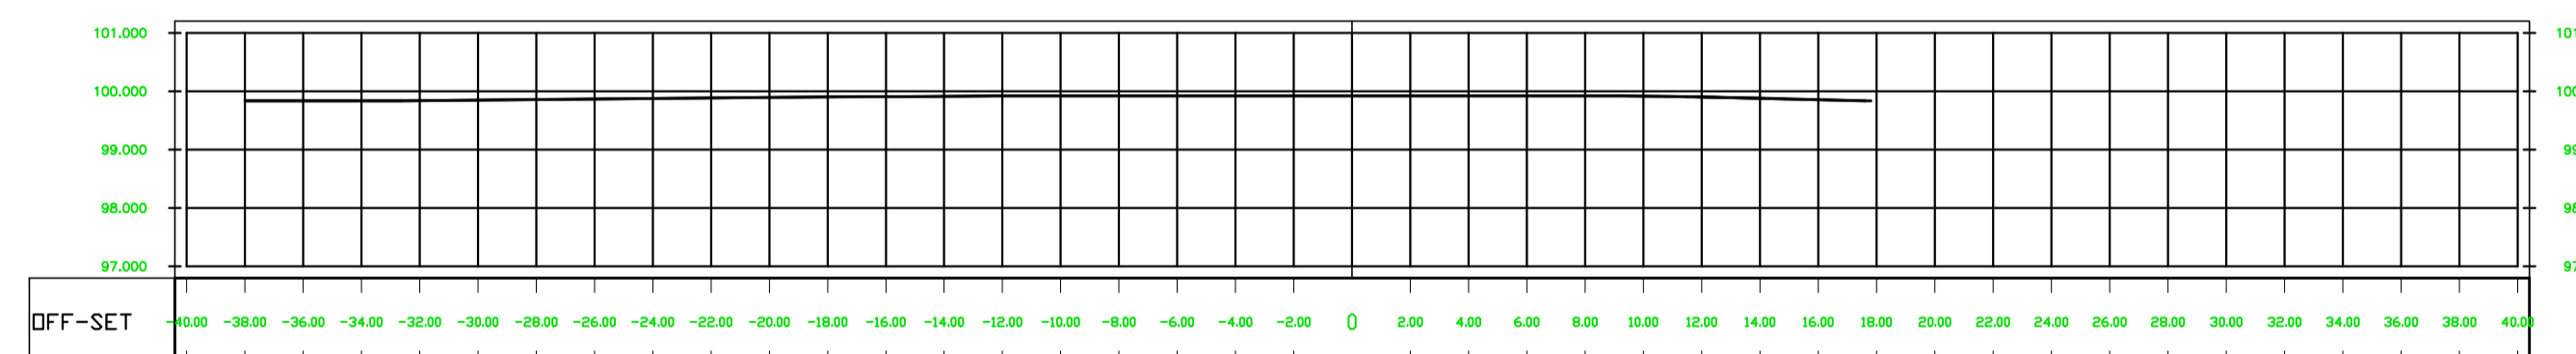

SEÇÃO: 4+8,71

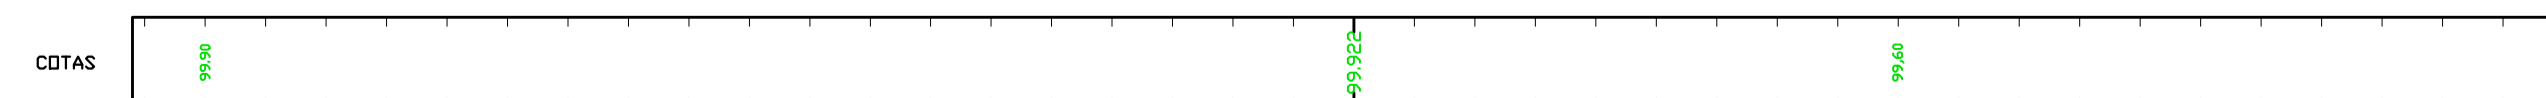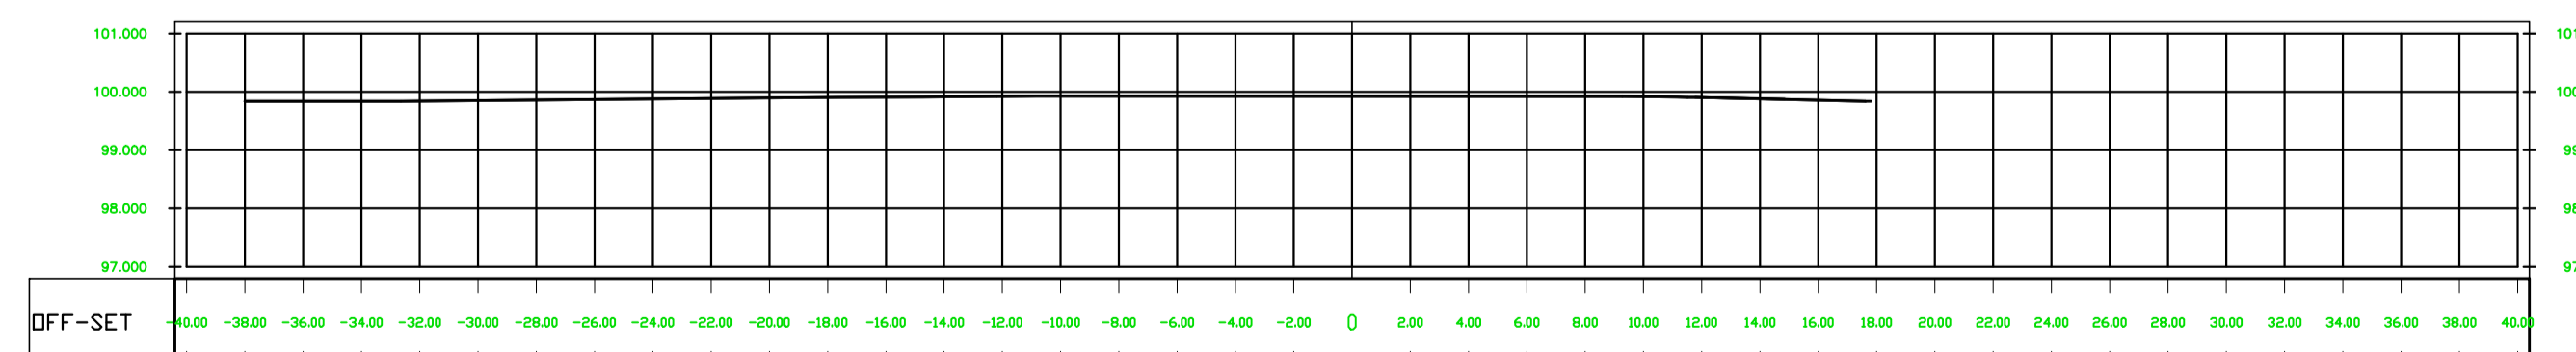

00	Emissão inicial	ROO	19/03/2018
REVISÃO	REF.	VERIF.	DATA

PROPRIETÁRIO: _____
 RESPONSÁVEL TÉCNICO: Jairo Lima Filho | CAU A 31789-6 PE E
 CONTROLADO POR: _____
 CONTROLE INTERNO

PROJETO: REQUALIFICAÇÃO DE CAMPOS DE VÁRZEA
 CAMPO DO BANCO - VÁRZEA
 CLIENTE: _____



GERALDO JULIO
 PREFEITO
 LUCIANO SIQUEIRA
 VICE-PREFEITO

PROJETO DE ARQUITETURA: _____ FOLHA: ARQ04/04
 PERFILES LONGITUDINAL E TRANSVERSAIS

ESCALA: 1/250 UNIDADE DO DESENHO: METRO PROJ_ARQ_CAMPO DO BANCO - VÁRZEA_2018_1.dwg ARQUIVO
 EQUIPE TÉCNICA: Jairo Lima Filho | Arquiteto e Urbanista | CAU A 31789-6 PE E ESTAGIÁRIOS: Nathália Ferreira
 Érika Marcela | Engenheira Civil | CREA 47379 D/PE
 Júlia Bird | Arquiteta e Urbanista | CAU A 200090-3 PE E



ESTELLA SUZANA MATIAS RICARTE BRAGA | Arquiteta | CAU A 12717-5 PE
 HILDA WANDERLEY GOMES | Engenheira Civil | CREA 018554 D/PE
 LUIZ ANTÔNIO WANDERLEY NEVES FILHO | Arquiteto | CAU 36268-9 PE