

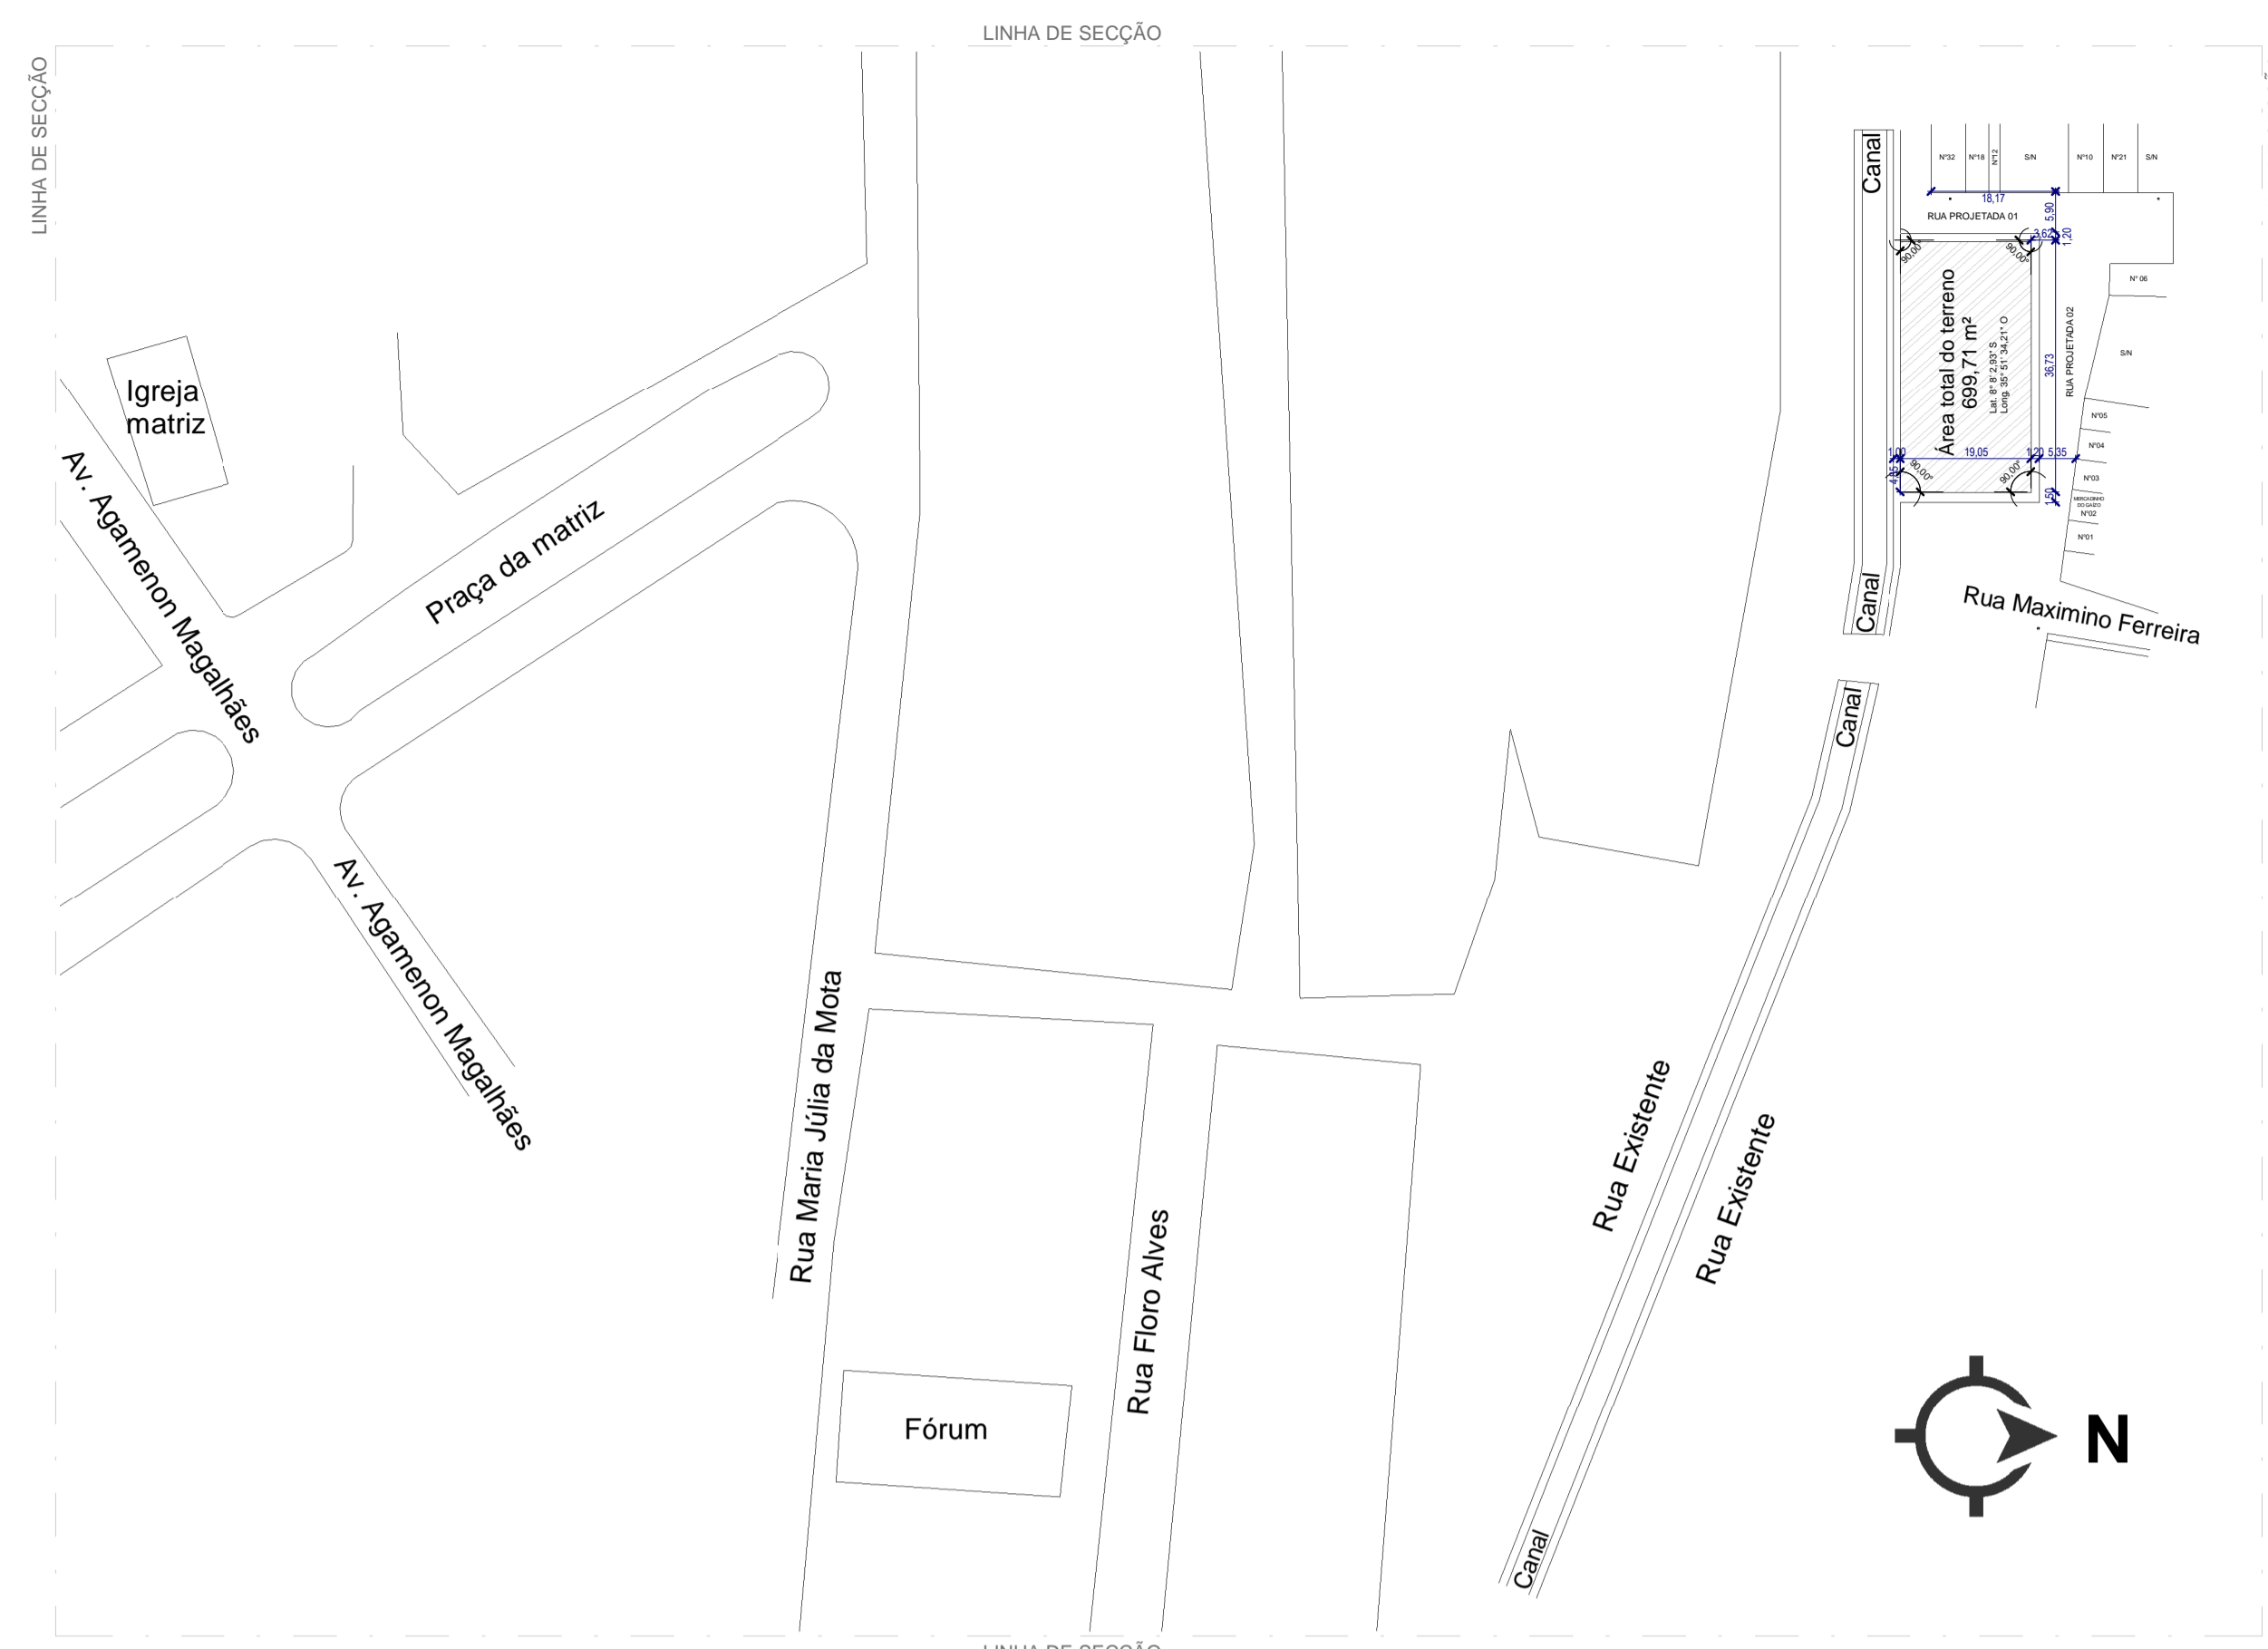



2 PLANTA DE LOCAÇÃO E COBERTA  
ESCALA 1:75

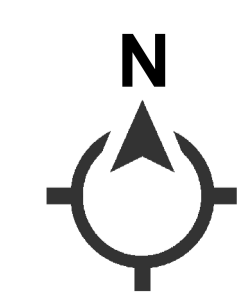


1 PLANTA DE SITUAÇÃO  
ESCALA 1:1000

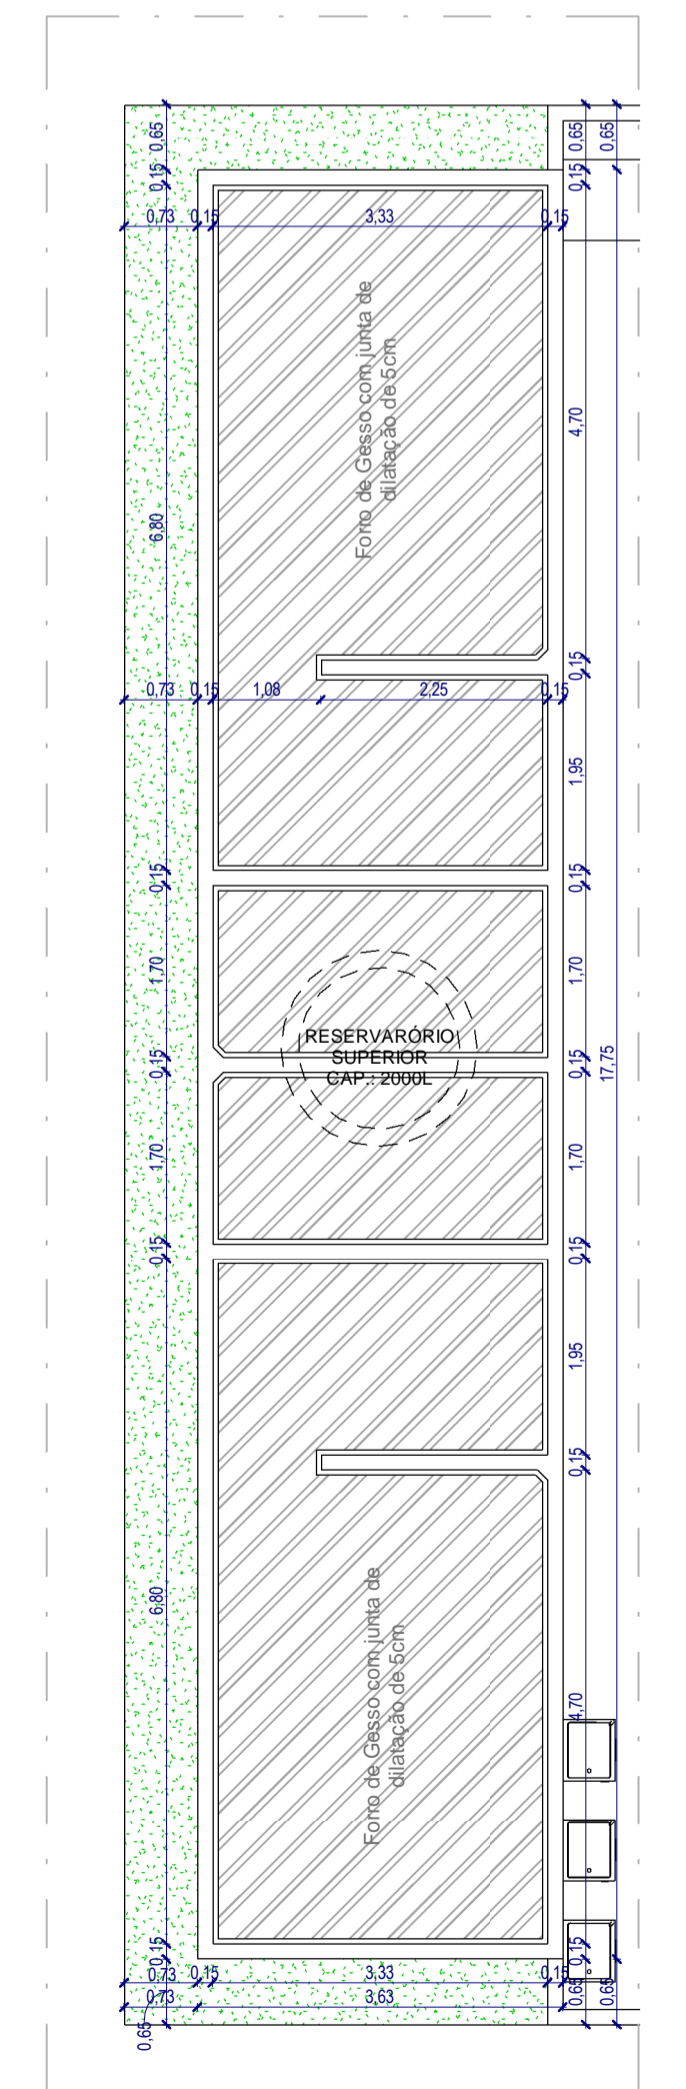

3 PLANTA DE FORRO - VESTIÁRIOS  
ESCALA 1:75



PREFEITURA DE RIACHO DAS ALMAS/PE



### PROJETO ARQUITETÔNICO- EXECUTIVO

ELABORAÇÃO DE PROJETO PARA A CONSTRUÇÃO DE QUADRA DE ESPORTE NO MUNICÍPIO DE RIACHO DAS ALMAS/PE, NO ÂMBITO DO CONTRATO DE REPASSE Nº 844017/2017/ME/CAIXA, PROCESSO Nº 1.038.900-06/2017.

ÁREAS GERAIS:		ÁREAS POR SETORES:	
ÁREA DO TERRENO -	699,71 m²	QUADRA POLIESPORTIVA -	490,96 m²
ÁREA CONSTRUÍDA -	661,33 m²	ARQUIBANCADAS -	35,15 m²
ÁREA COBERTA -	86,74 m²	VESTIÁRIOS -	64,34 m²
ÁREA VERDE -	18,38 m²	CIRCULAÇÕES -	90,88 m²

\*AS MEDIDAS DEVEM SER REVISADAS NO LOCAL.

RESPONSÁVEL TÉCNICO \_\_\_\_\_

PROPRIETÁRIO \_\_\_\_\_

CONTEÚDO: PLANTA DE SITUAÇÃO, LOCAÇÃO, COBERTA E LAJE VESTIÁRIOS	REVISÃO:
DATA: MAIO/2018	PRANCHA: 01/05
ESC: Como indicado	