




1 Corte 1
ESCALA 1:75

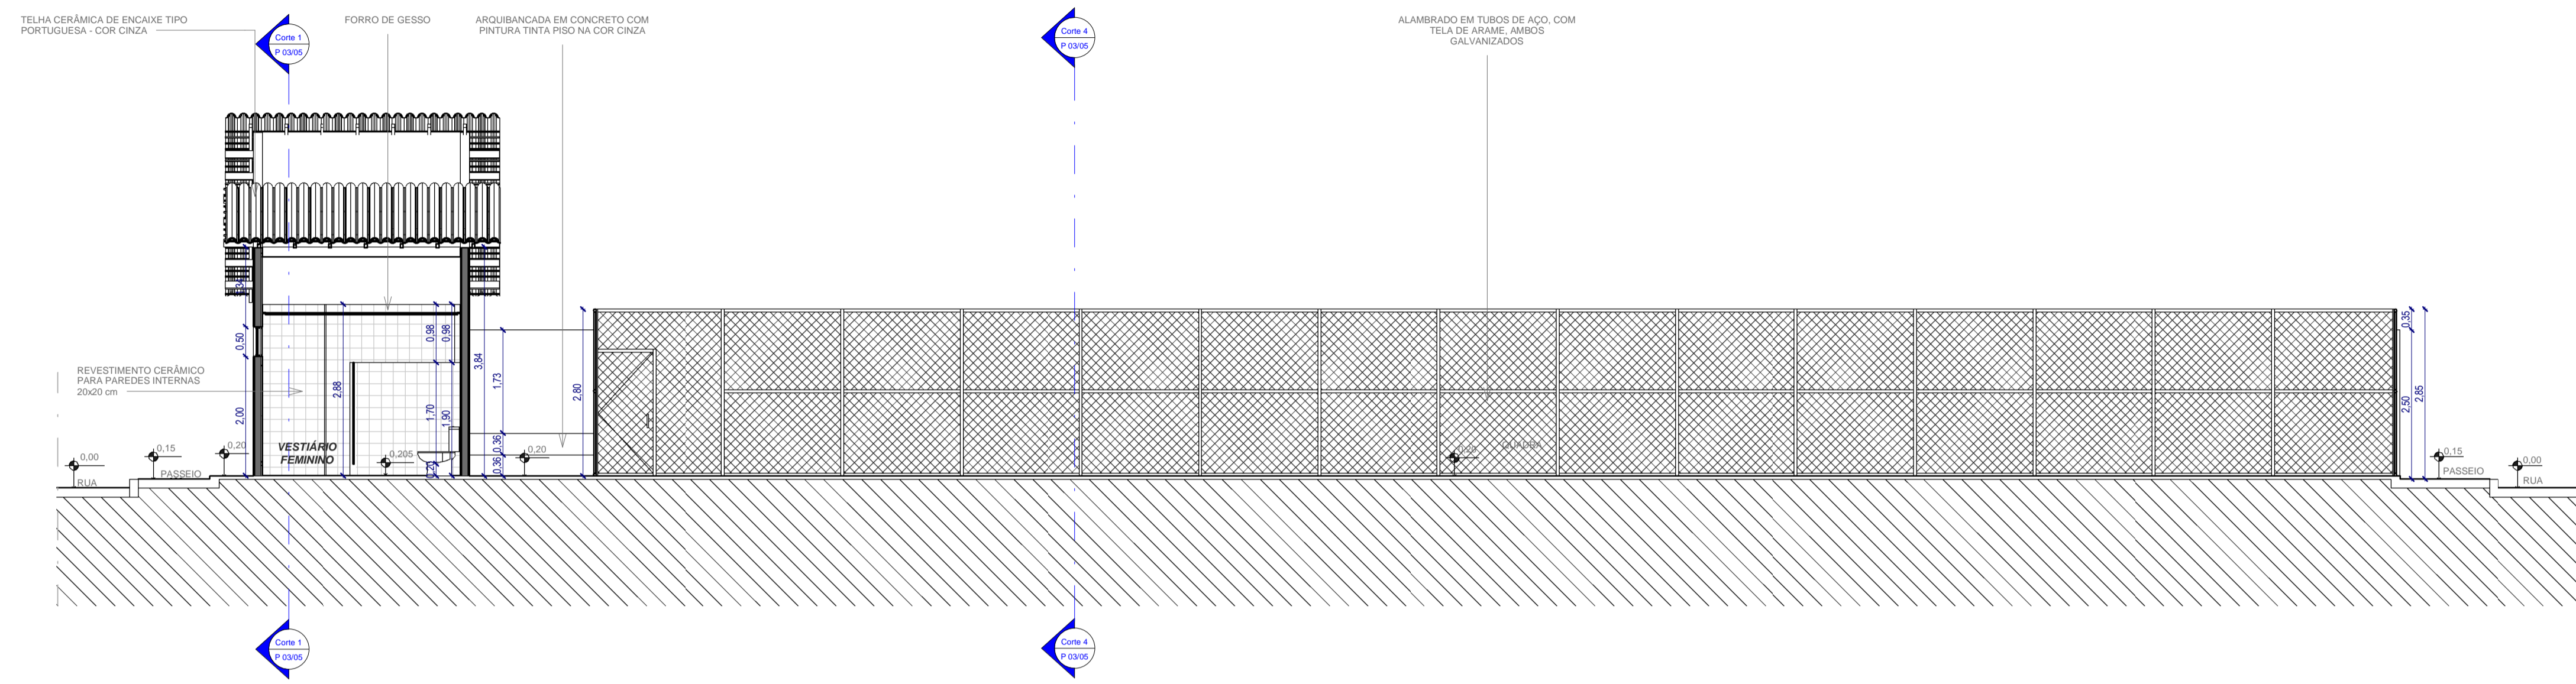

2 Corte 2
ESCALA 1:75

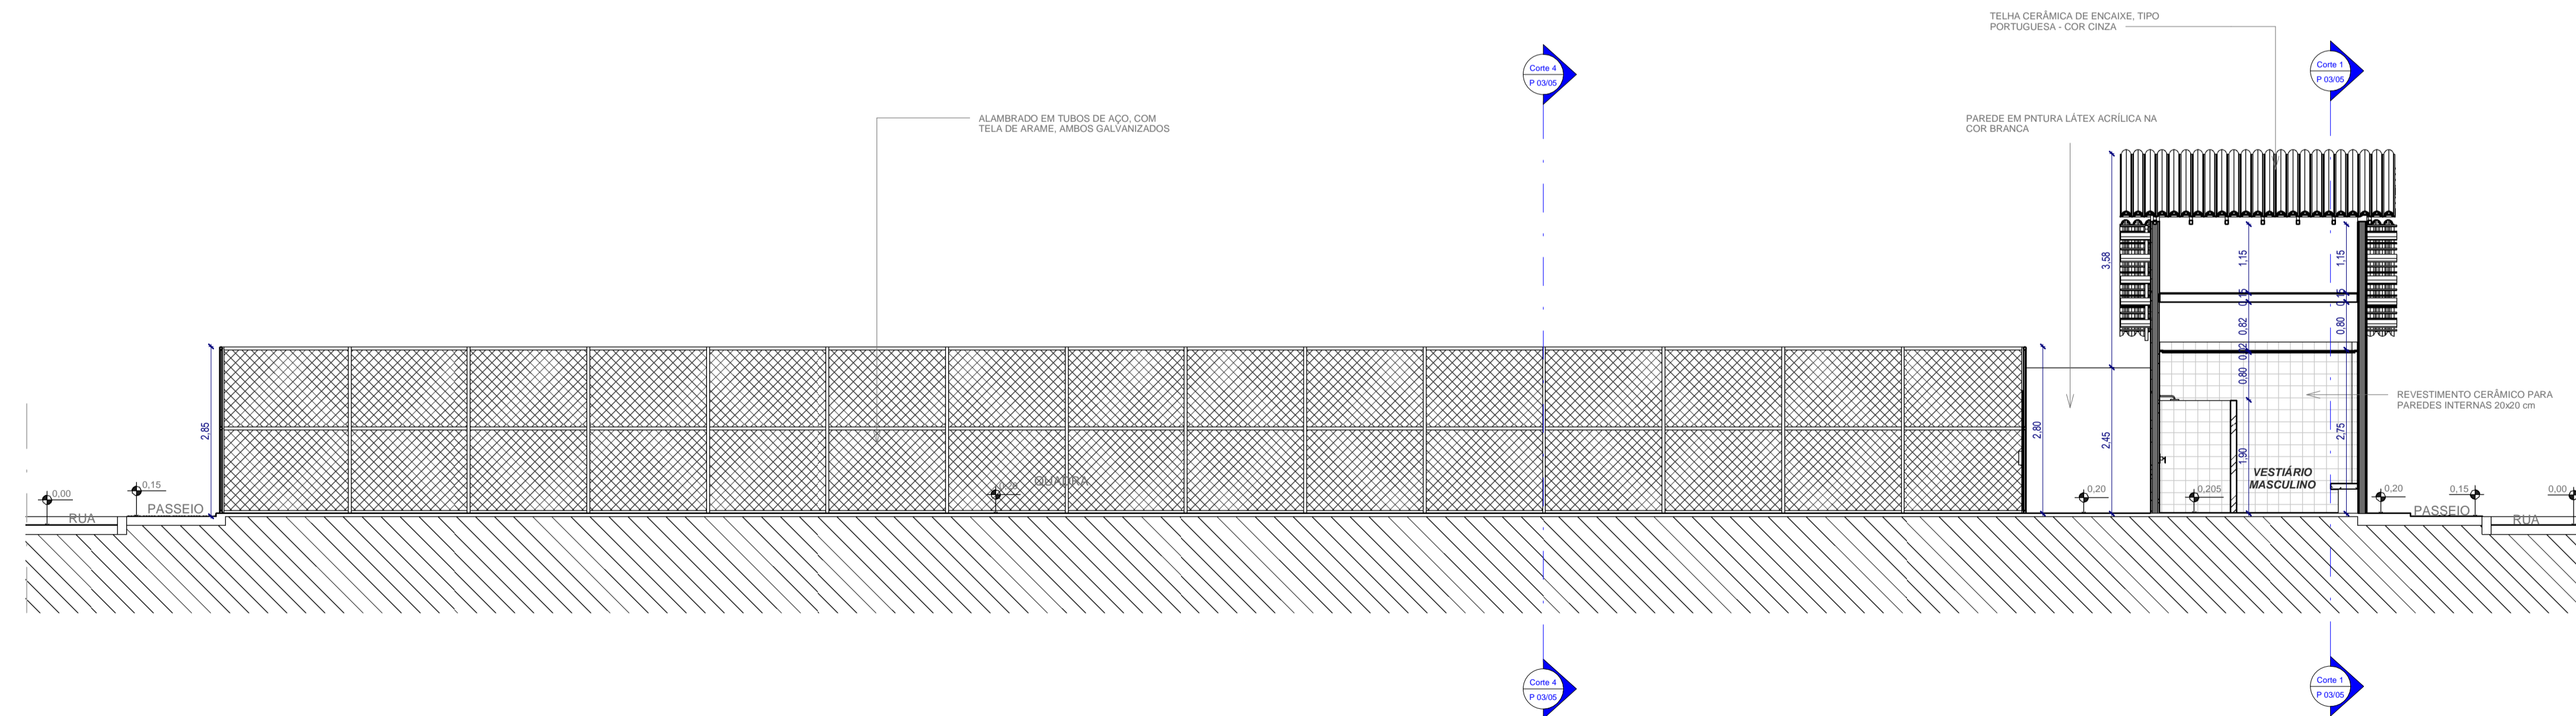

3 Corte 3
ESCALA 1:75

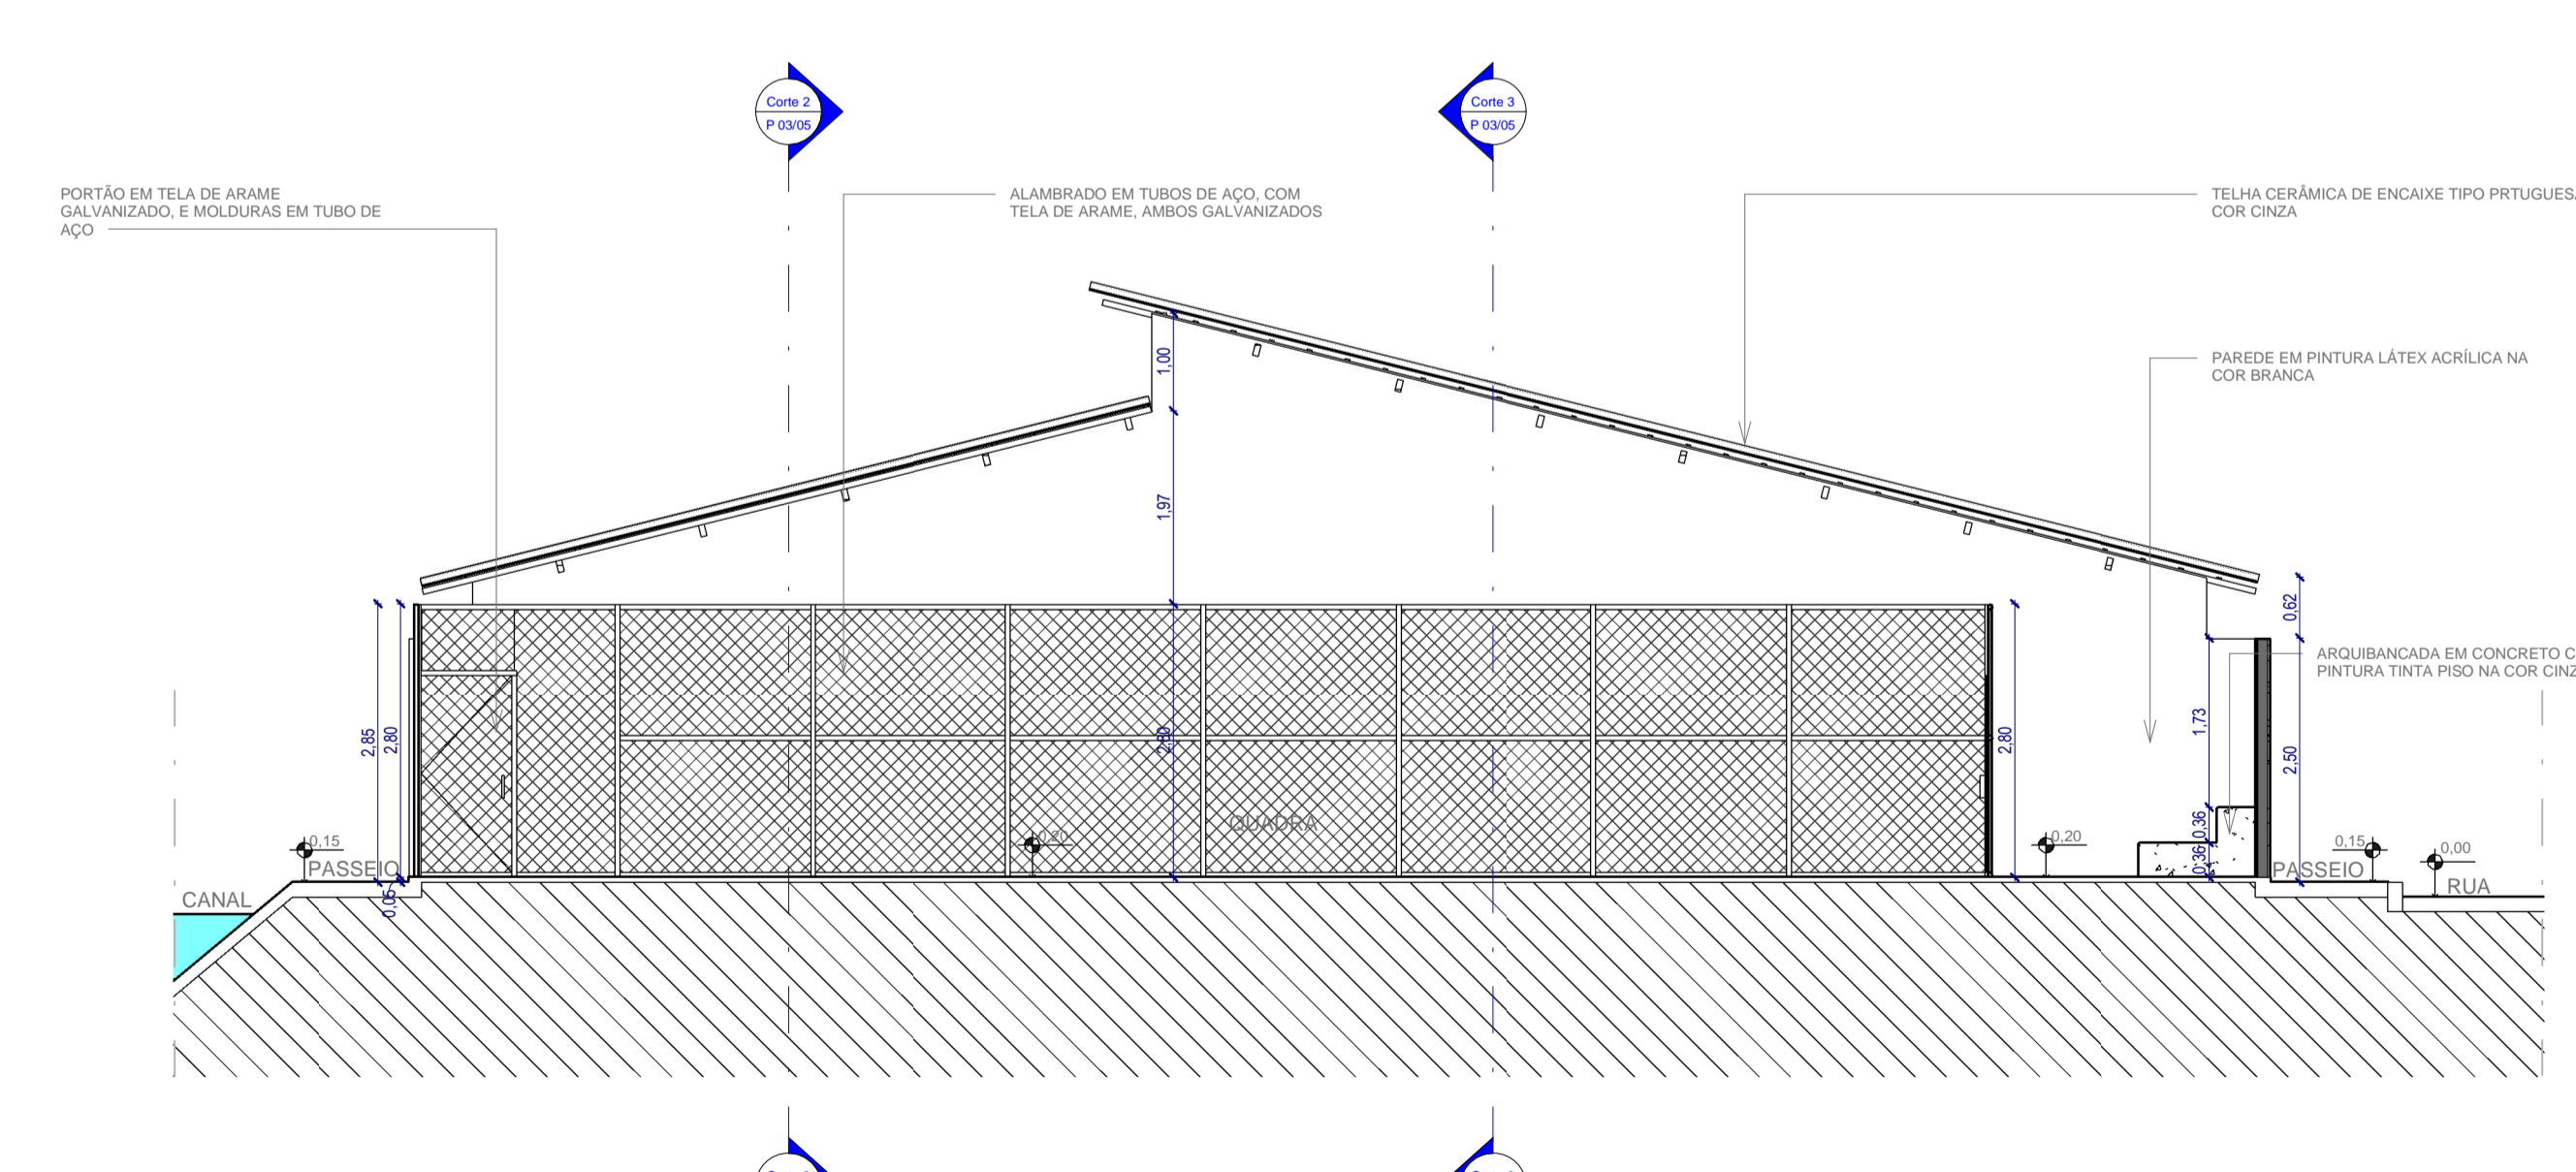

4 Corte 4
ESCALA 1:75

PROJETO ARQUITETÔNICO- EXECUTIVO

ELABORAÇÃO DE PROJETO PARA A CONSTRUÇÃO DE QUADRA DE ESPORTE NO MUNICÍPIO DE RIACHO DAS ALMAS/PE, NO ÂMBITO DO CONTRATO DE REPASSE Nº 844017/2017/ME/CAIXA, PROCESSO Nº 1.038.930-06/2017.

QUADRO DE ÁREAS:

ÁREAS GERAIS:		ÁREAS POR SETORES:	
ÁREA DO TERRENO -	699,71 m ²	QUADRA POLIESPORTIVA -	480,96 m ²
ÁREA CONSTRUÍDA -	661,33 m ²	ARQUIBANCADAS -	35,15 m ²
ÁREA COBERTA -	86,74 m ²	VESTIÁRIOS -	64,34 m ²
ÁREA VERDE -	18,38 m ²	CIRCULAÇÕES -	90,88 m ²

*AS MEDIDAS DEVEM SER REVISADAS NO LOCAL.

RESPONSÁVEL TÉCNICO _____

PROPRIETÁRIO _____

CONTEÚDO: CORTES	REVISÃO:
DATA: MAIO/2018	PRANCHA: 03/05
ESC: 1 : 75	