




SEÇÃO: 2+5,00

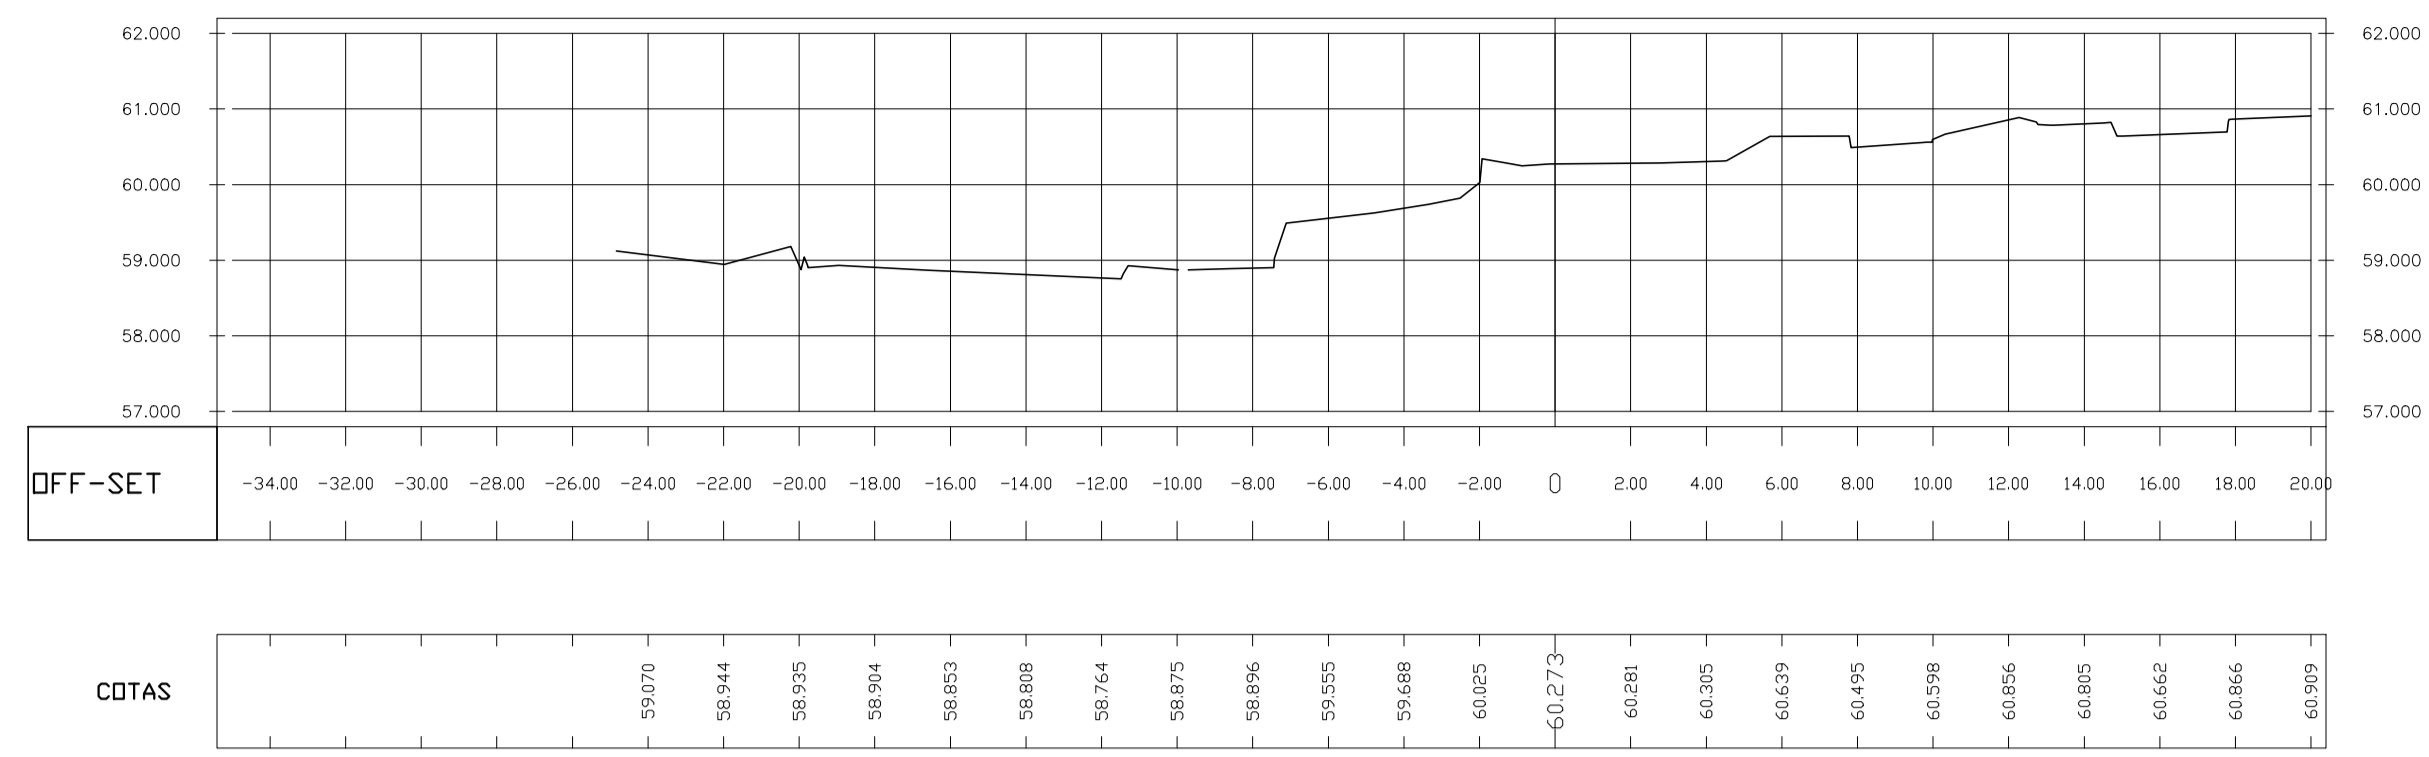


SEÇÃO: 1+15,00

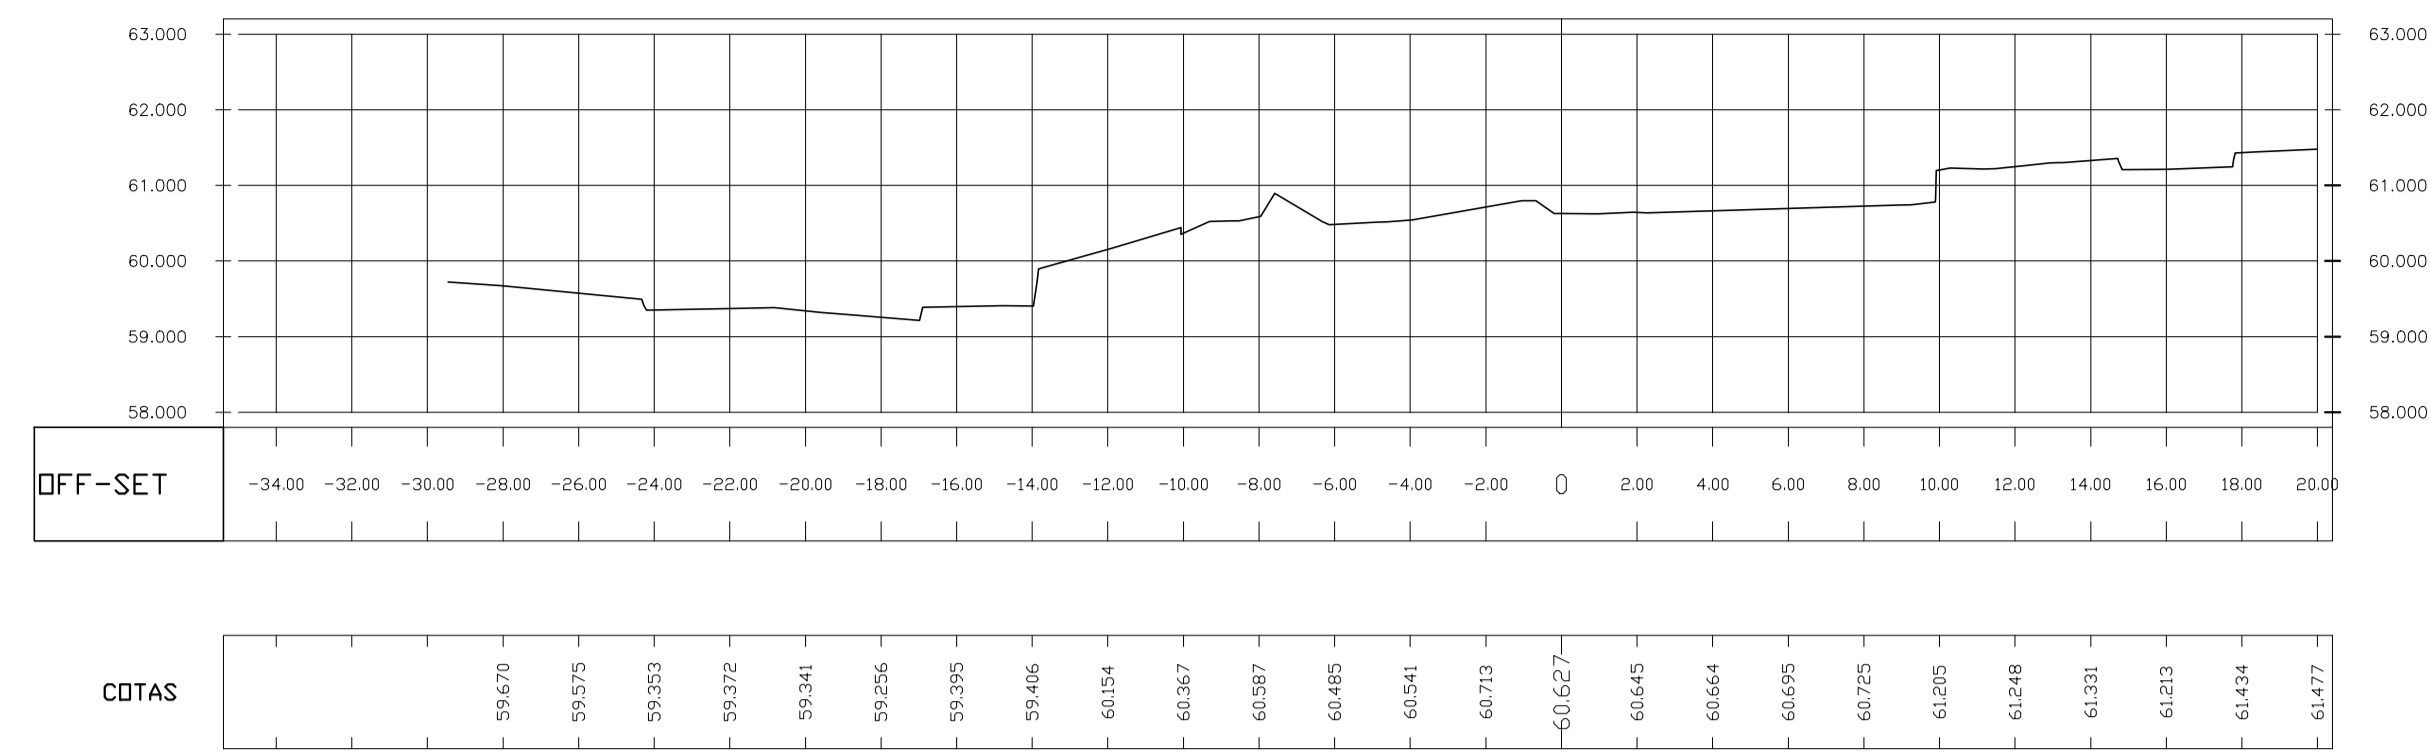


SEÇÃO: 2+0,00

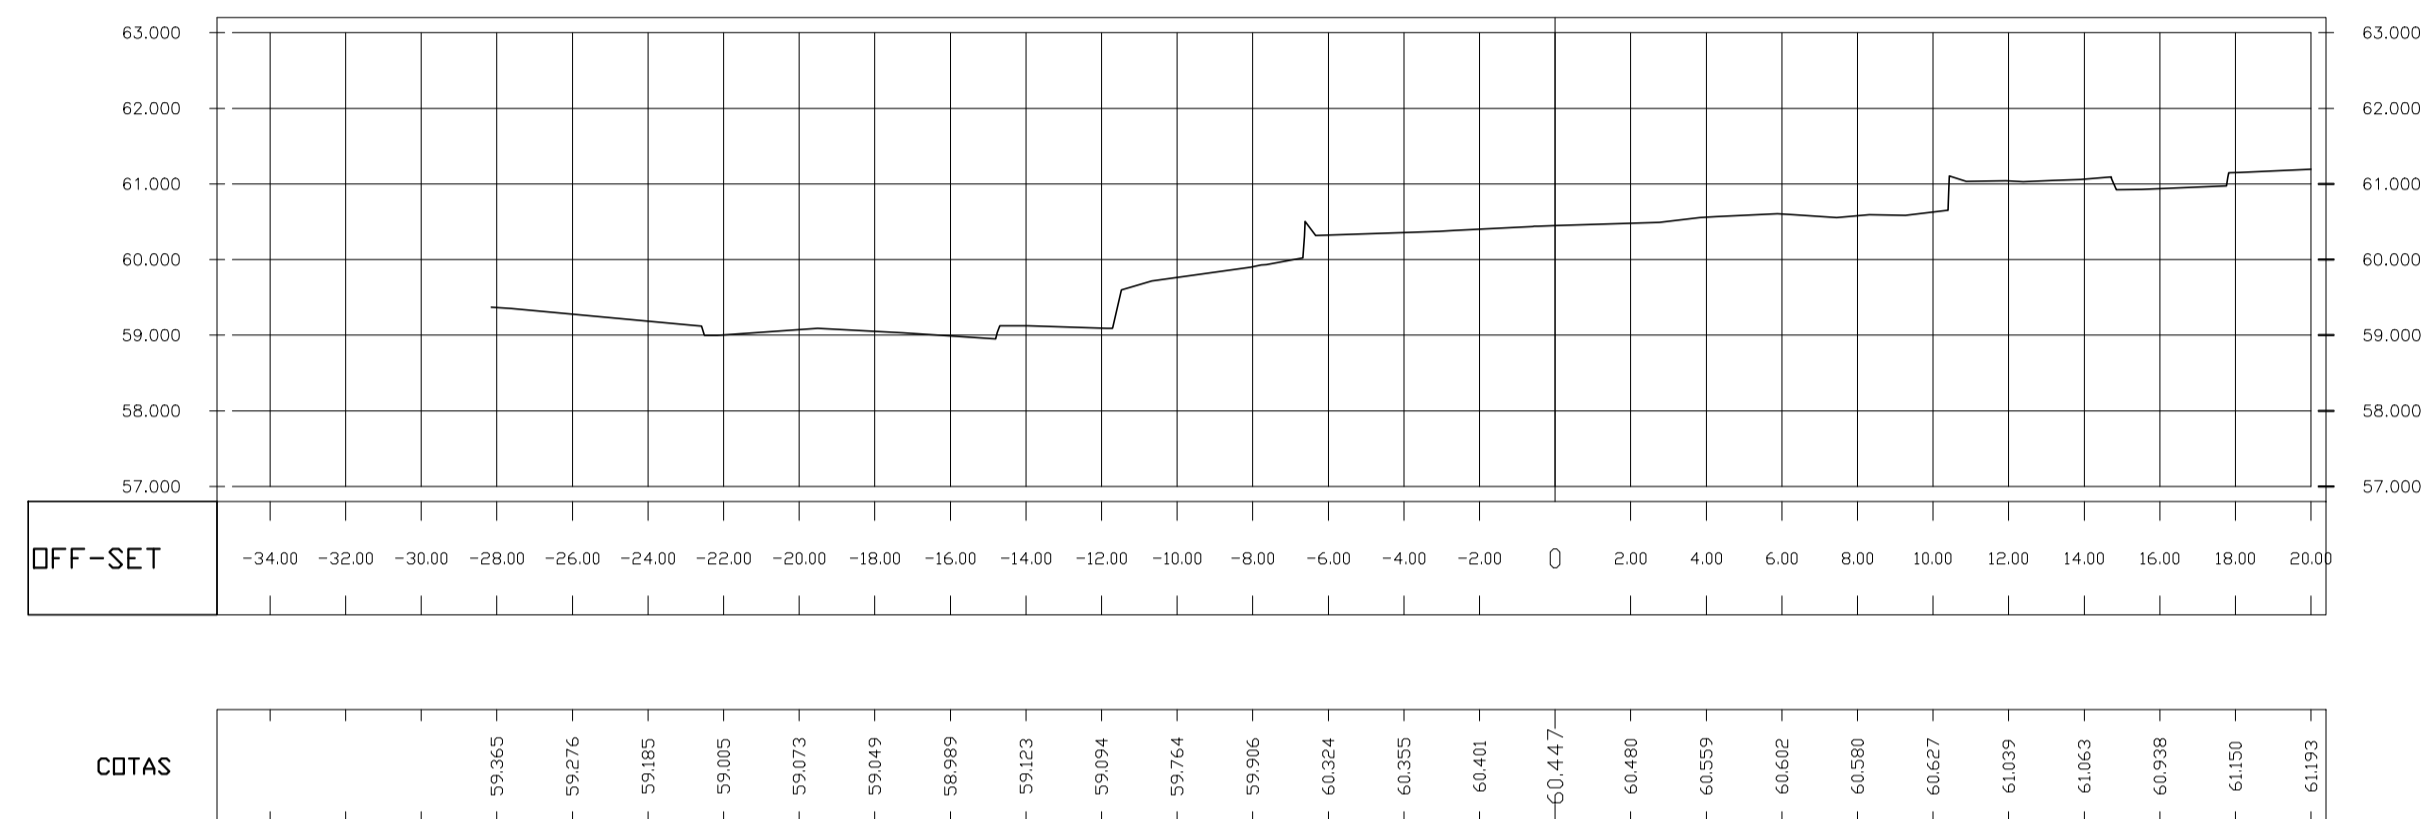


SEÇÃO: 1+10,00

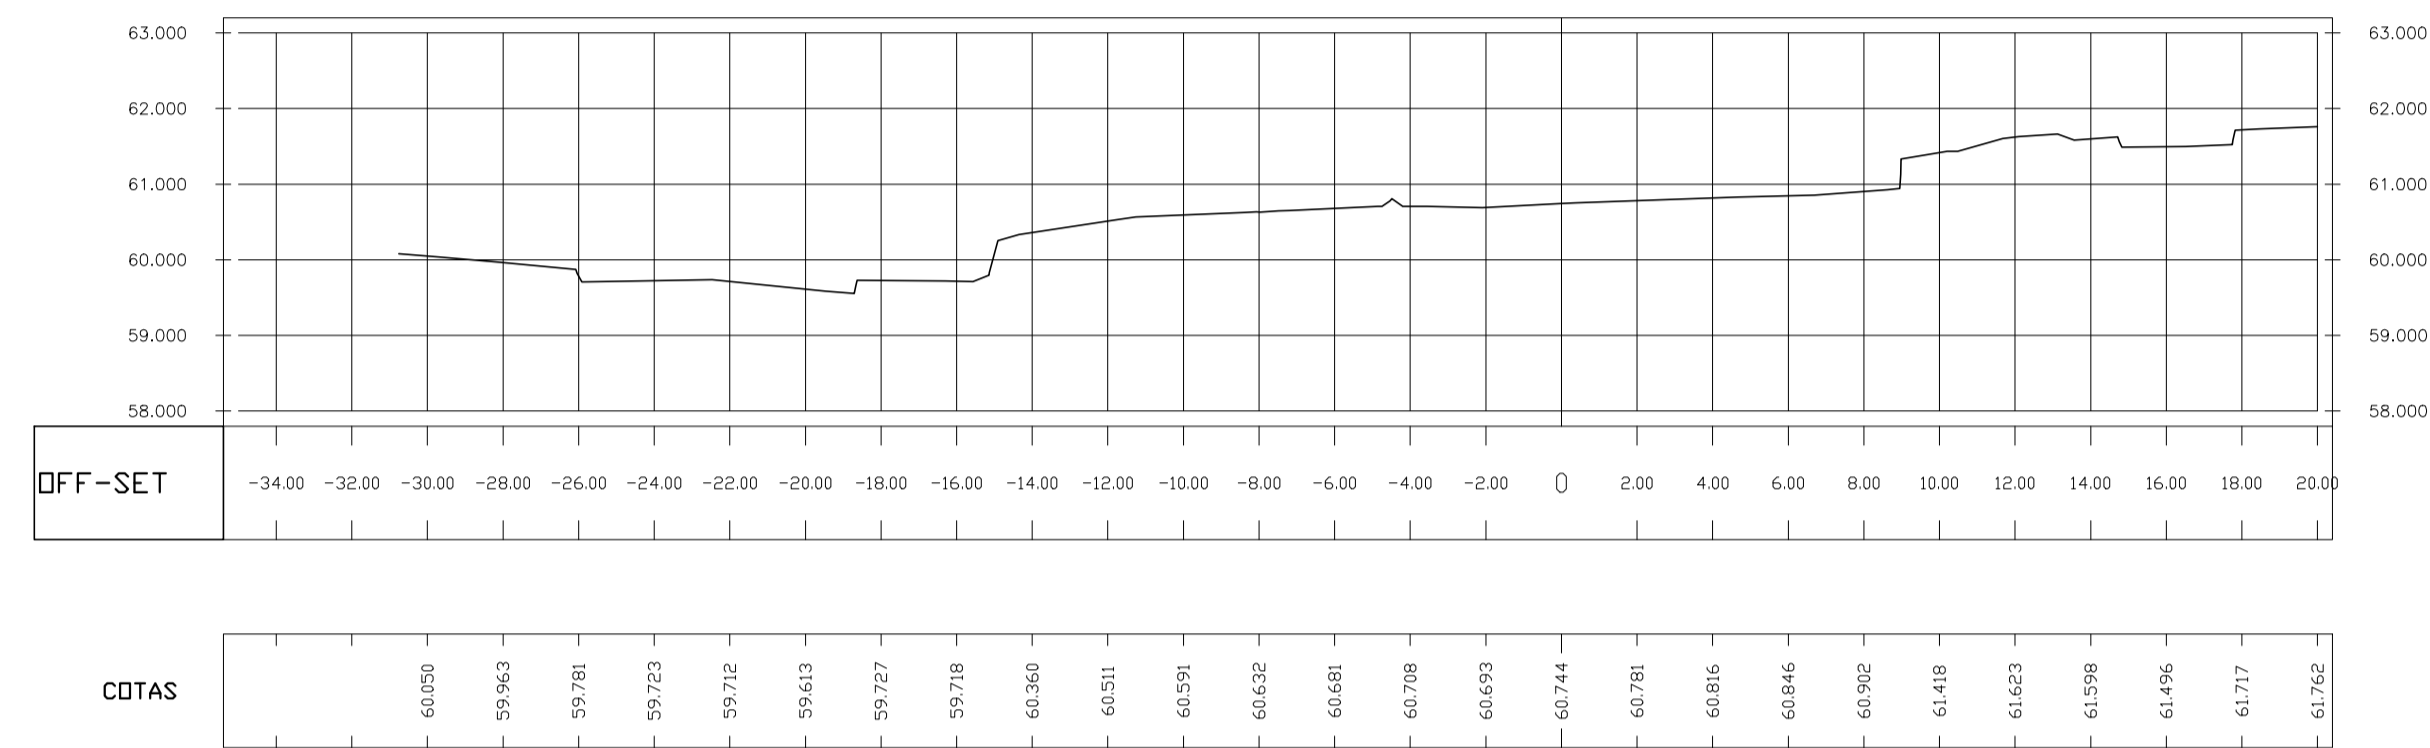

PERFIL LONGITUDINAL: EIXO

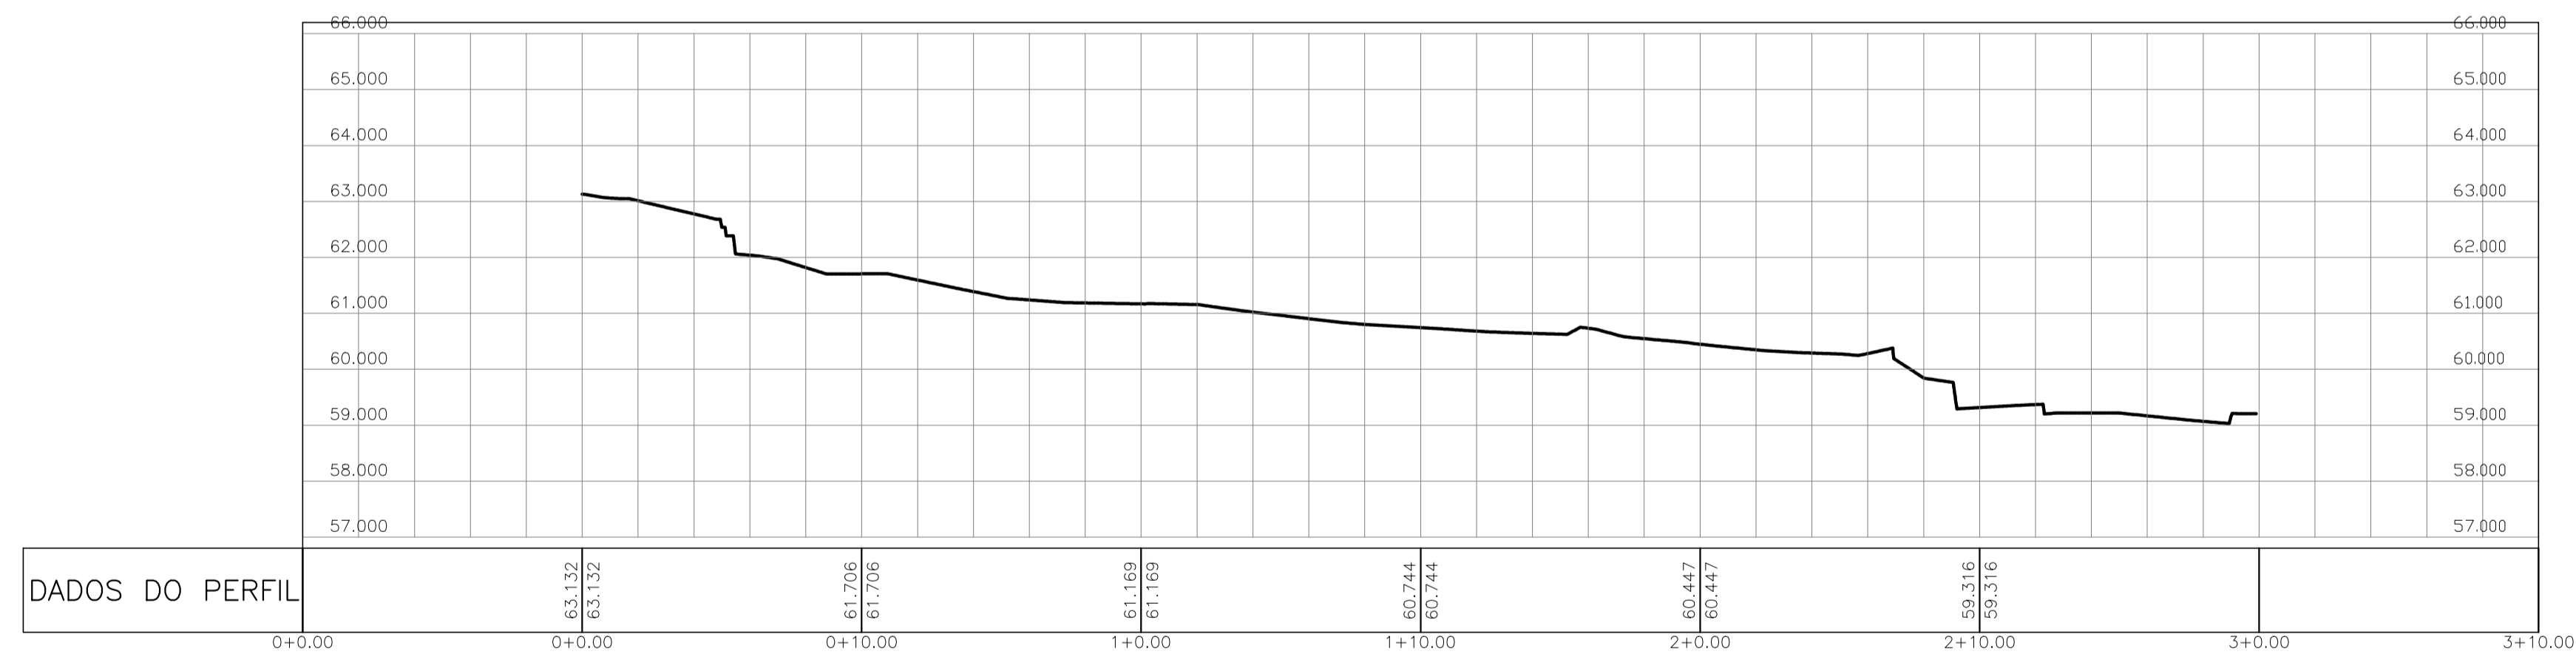

SEÇÃO: 2+19,90

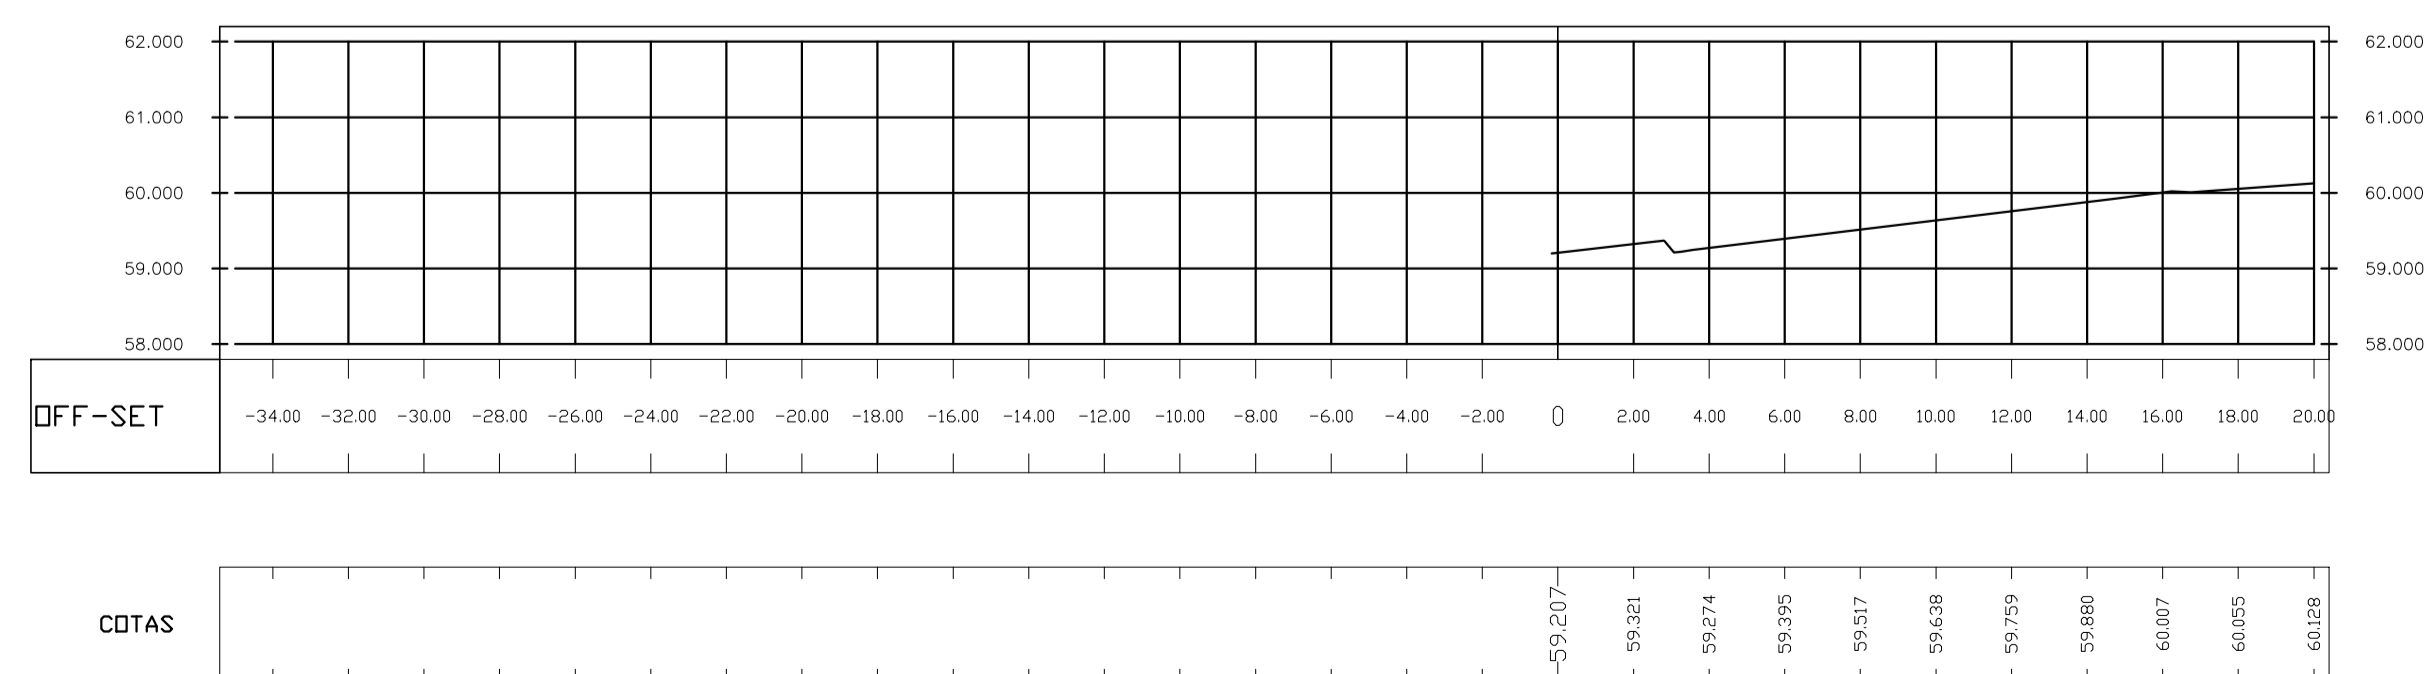

REVISÃO	REF.	Emissão inicial	R00	27/02/2019
REF.	DESCRÇÃO	VERIF.	DATA	
00	-	Emissão inicial	R00	27/02/2019
PROPRIETÁRIO: _____ RESPONSÁVEL TÉCNICO: MIGUEL GUSTAVO GOMES DE LIMA, CREA: 058990 PE CONTROLADOR INTERNO: _____				

PROJETO: PROJETO EXECUTIVO SKATE PARK
 AV. RIO SÃO FRANCISCO - COHAB
 CLIENTE: GERALDO JULIO, PREFEITO; LUCIANO SIQUEIRA, VICE-PREFEITO

LEVANTAMENTO TOPOGRÁFICO FOLHA: TOP 03/03
 PERFILES LONGITUDINAL E TRANSVERSAIS

ESCALA: UNIDADE DO DESENHO: SKP_LV_TOP_P03.03_R00_Secções_2019.02.27.dwg
 INDICADA: METRO
 EQUIPE TÉCNICA: Marcelo de Melo Neves | Arquiteto e Urbanista | CAU A 39.237-5 PE; Maria Freitas | Arquiteta e Urbanista | CAU A.40.530-2 PE; Érika Marcela | Engenheira Civil | CREA 47379 D/PE; Júlia Bird | Arquiteta e Urbanista | CAU A 200090-3 PE
 ESTAGIÁRIOS: Brunná Bispo, Thais Ferreira