



SEÇÃO: 1+5,00

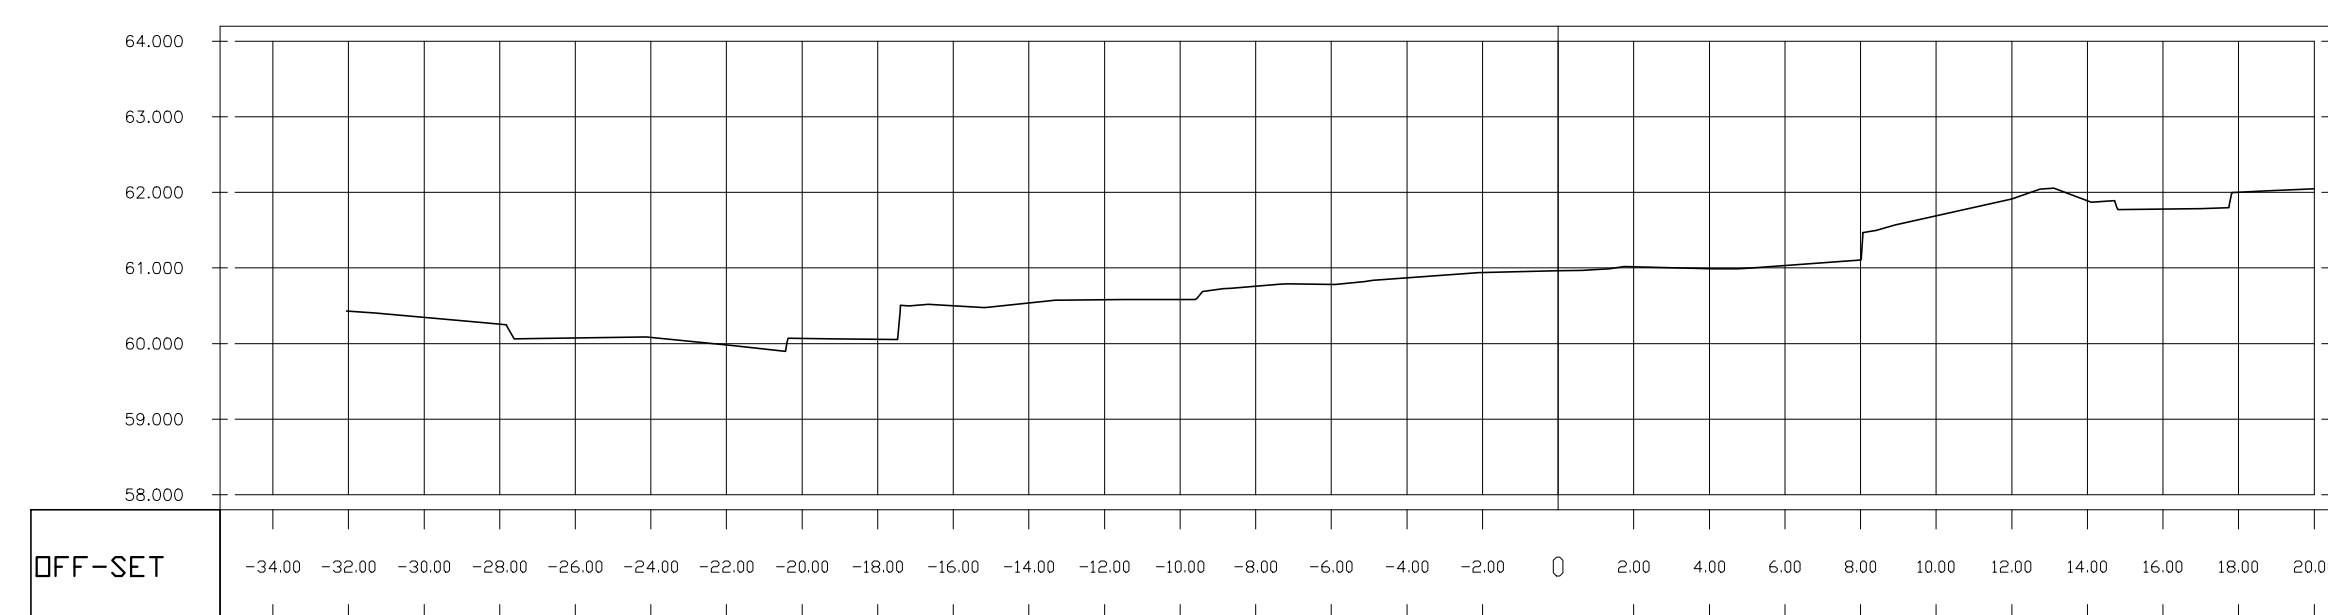


CDTAS
60.450
60.346
60.255
60.074
60.082
59.983
60.069
60.026
60.500
60.337
60.582
60.583
60.739
60.781
60.869
60.940
60.963
61.005
60.991
61.032
61.035
61.091
61.934
61.888
61.778
62.001
62.046

SEÇÃO: 1+0,00

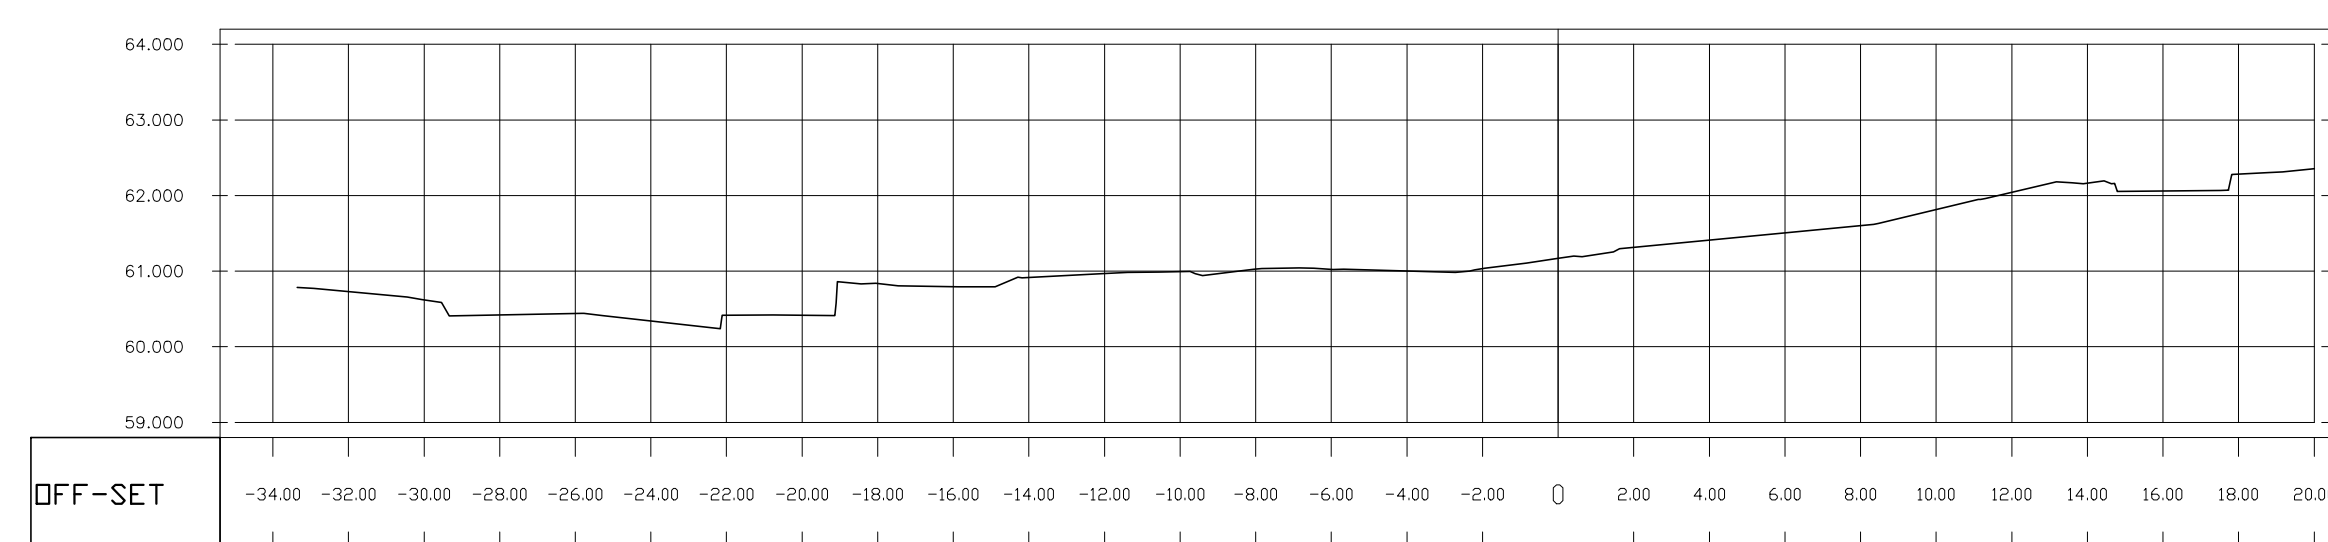


CDTAS
60.729
60.619
60.421
60.439
60.391
60.416
60.418
60.836
60.796
60.908
60.968
60.993
61.039
61.035
61.002
61.033
61.169
61.314
61.140
61.305
61.601
61.816
62.042
62.166
62.001
62.289
62.354

SEÇÃO: 0+15,00

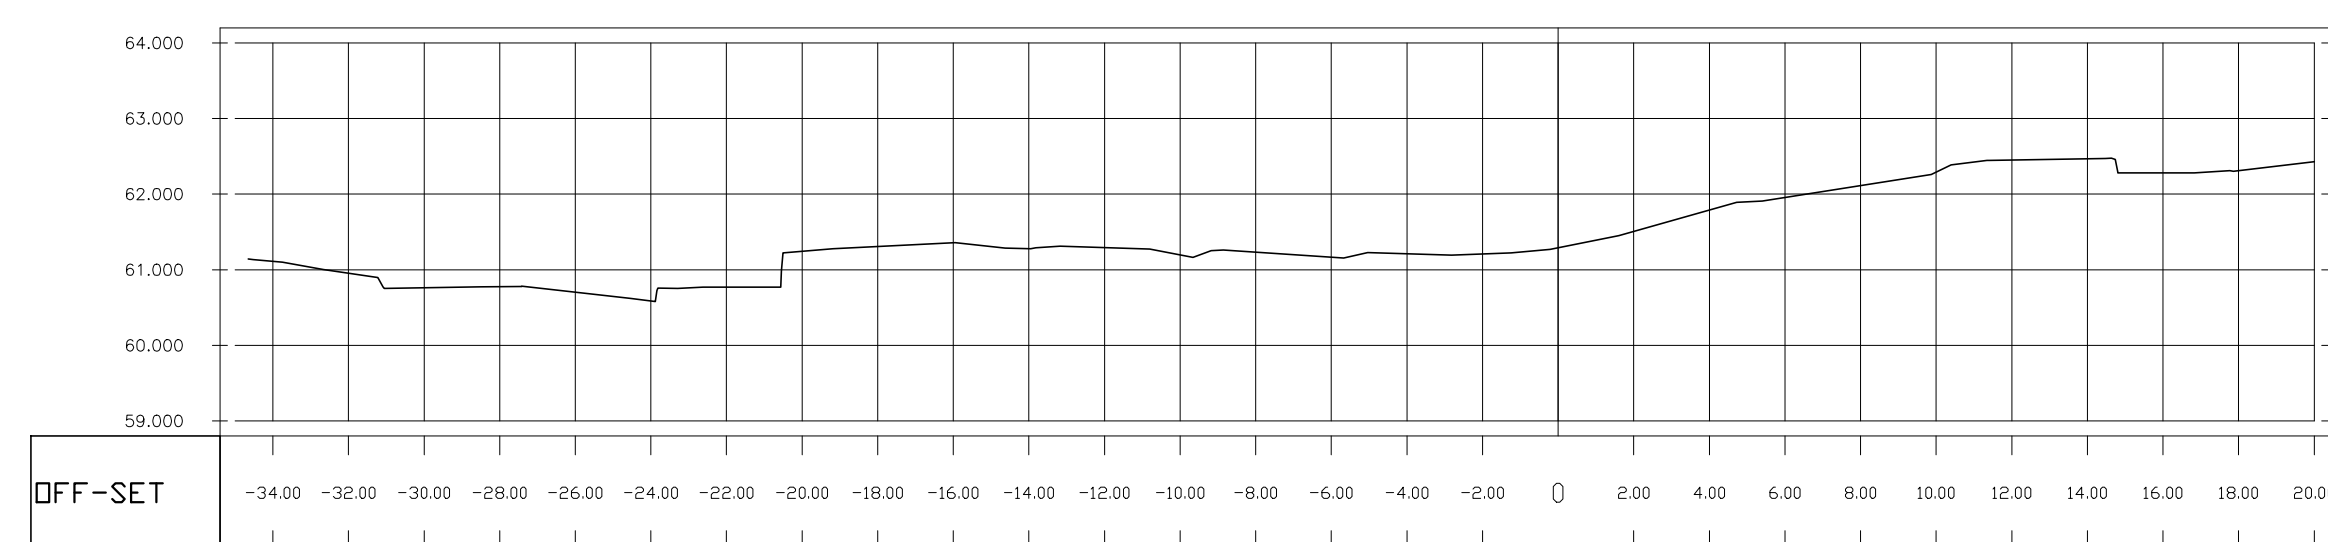


CDTAS
61.112
60.953
60.762
60.778
60.782
60.987
60.770
61.244
61.308
61.358
61.277
61.291
61.196
61.233
61.166
61.231
61.210
61.259
61.206
61.790
61.935
62.132
62.291
62.450
62.467
62.280
62.308
62.428

SEÇÃO: 0+10,00

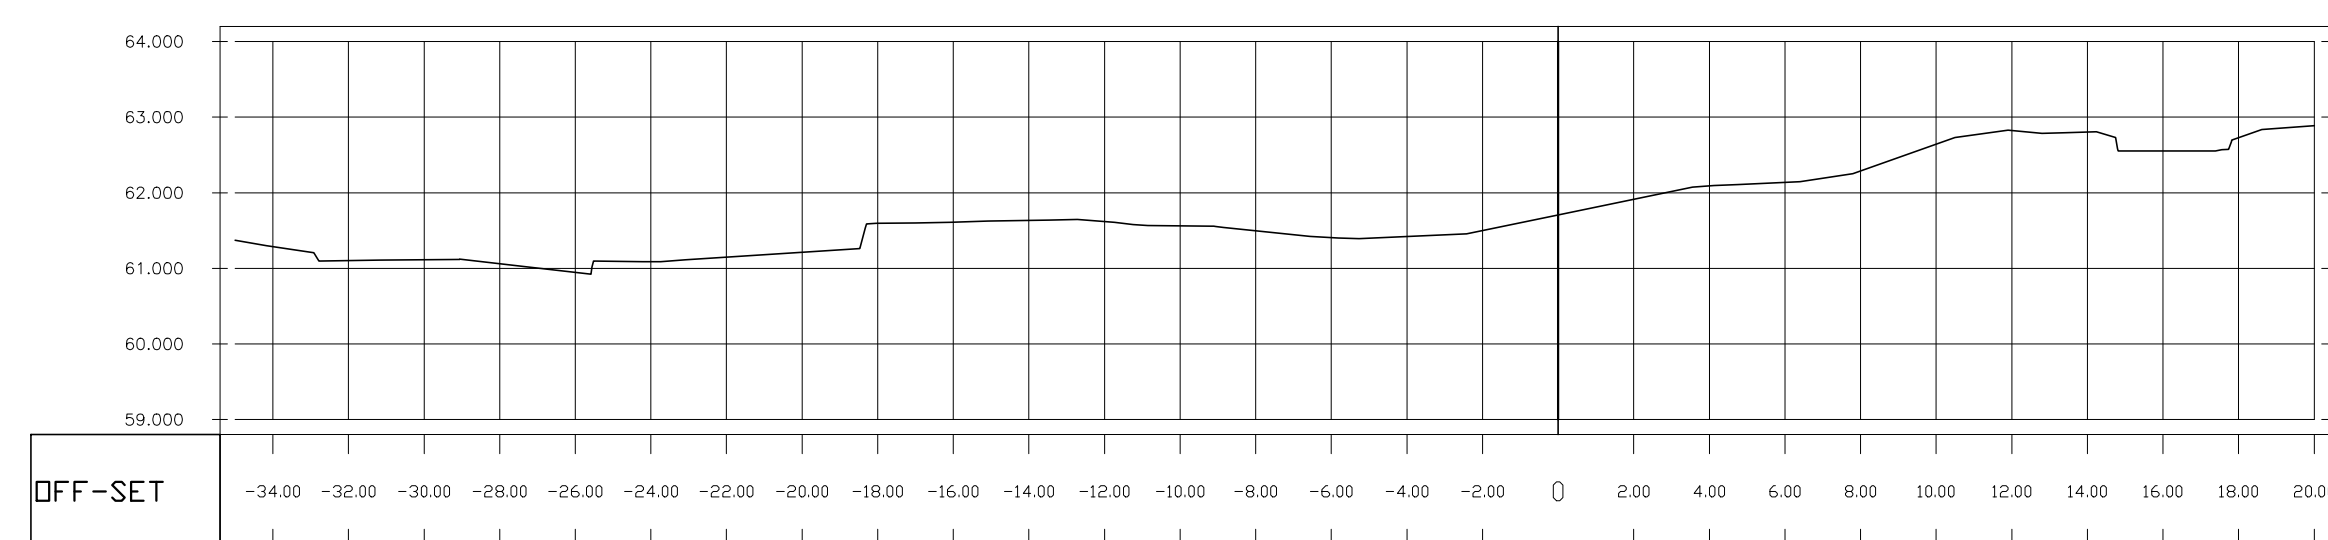


CDTAS
61.286
61.153
61.115
61.062
60.946
61.090
61.149
61.213
61.395
61.610
61.633
61.619
61.563
61.497
61.406
61.421
61.499
61.710
61.912
62.090
62.138
62.288
62.443
62.823
62.882
62.553
62.729
62.886

SEÇÃO: 0+5,00

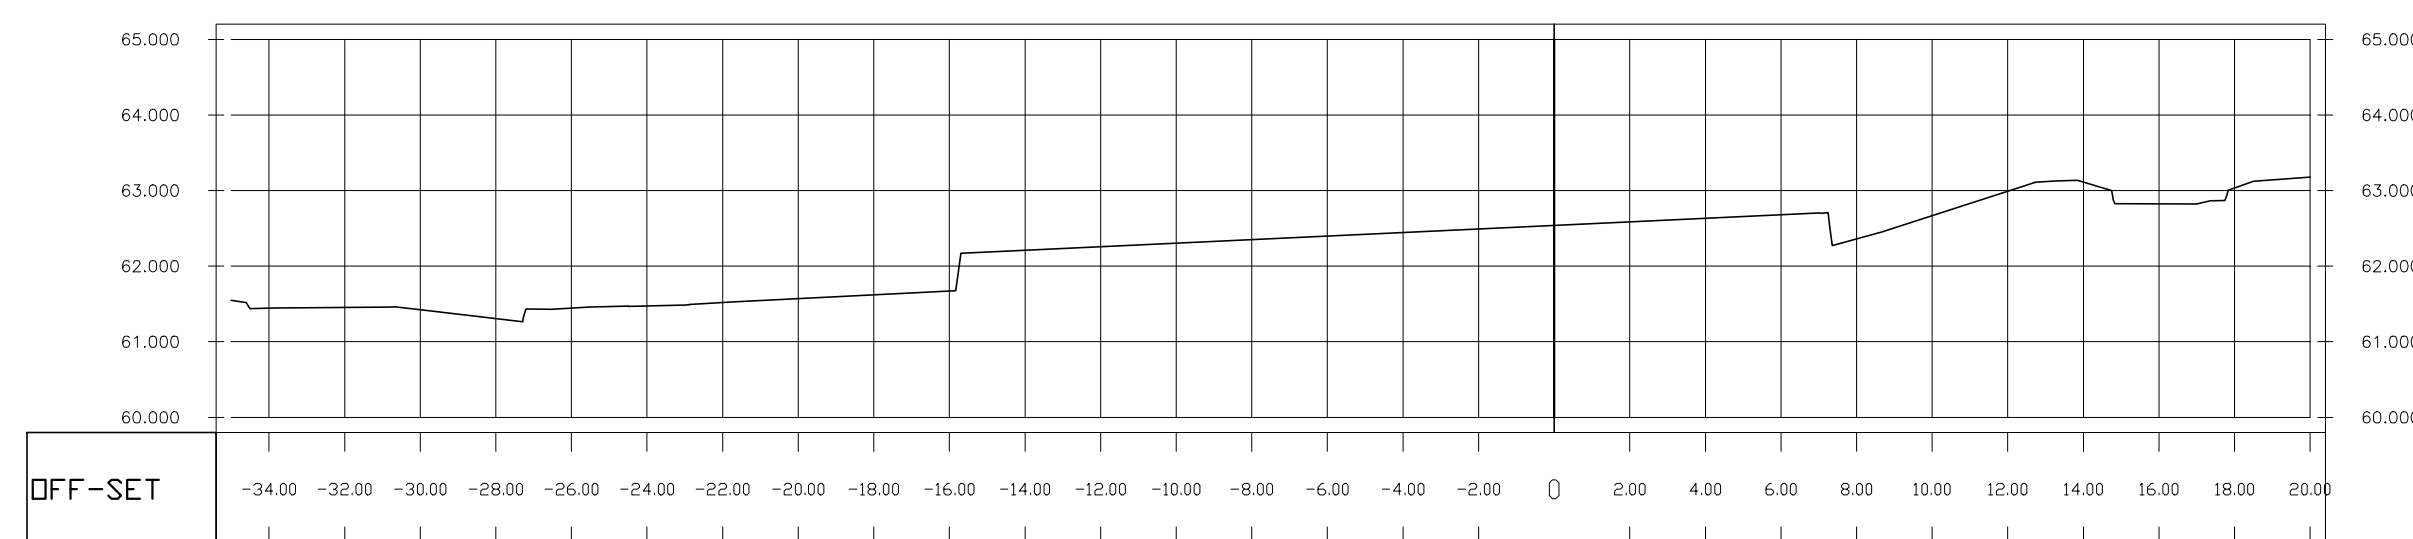


CDTAS
61.444
61.453
61.423
61.305
61.447
61.475
61.538
61.569
61.621
61.672
62.210
62.257
62.314
62.351
62.398
SEÇÃO: 0+0,00

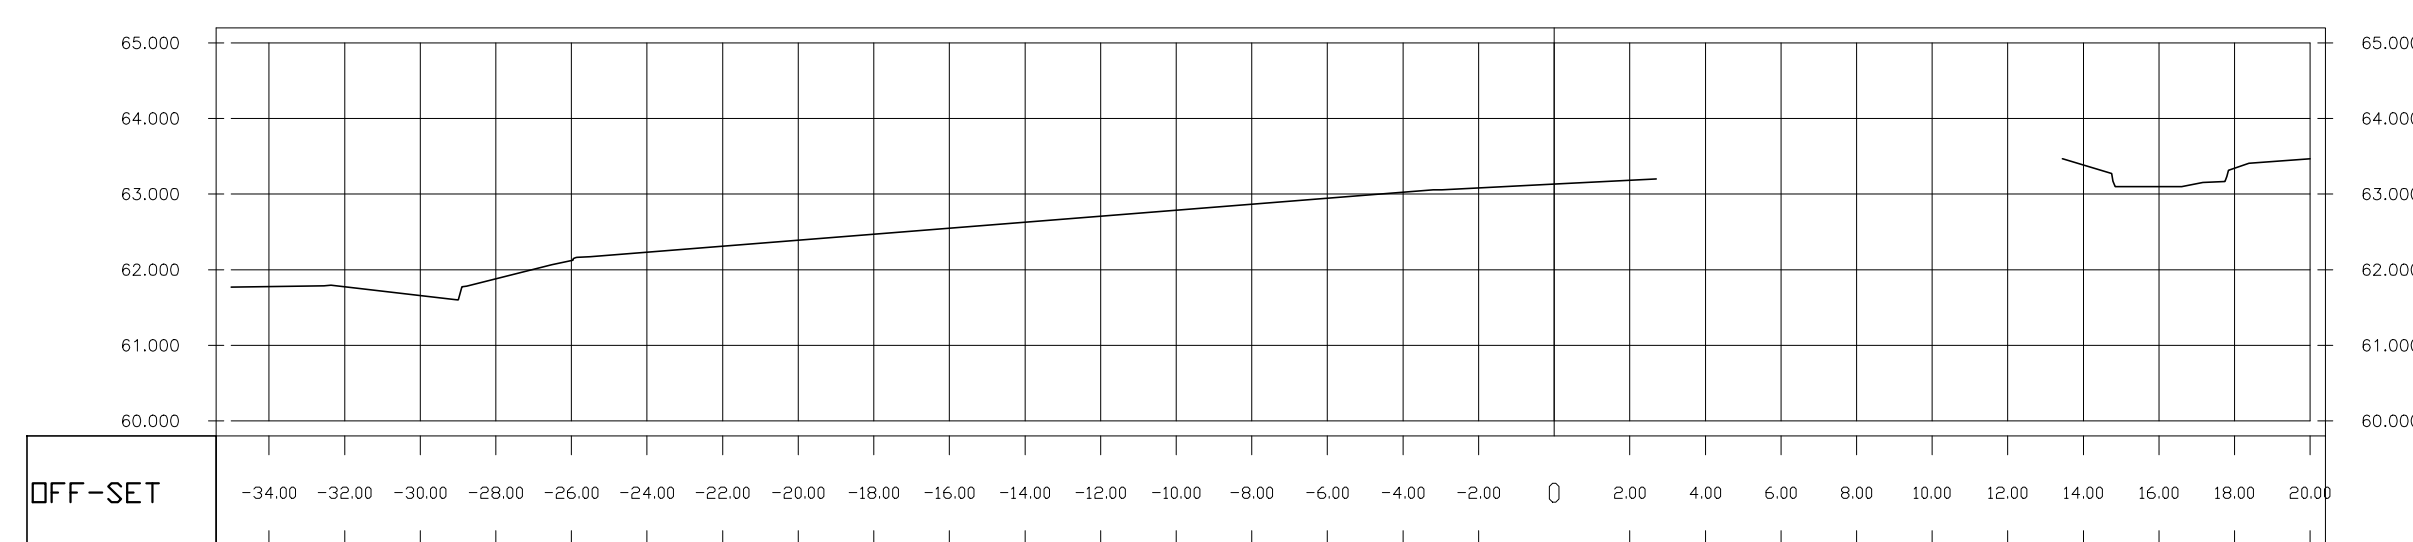


CDTAS
61.778
61.774
61.658
61.880
62.121
62.229
62.330
62.398
62.467
62.547
62.626
62.705
62.785
62.864
62.944
63.023
63.102
63.182
63.261
63.341
63.420
63.500
63.579
63.658
63.737
63.816
63.895
63.974
64.053
64.132
64.211
64.290
64.369

SEÇÃO: 2+15,00

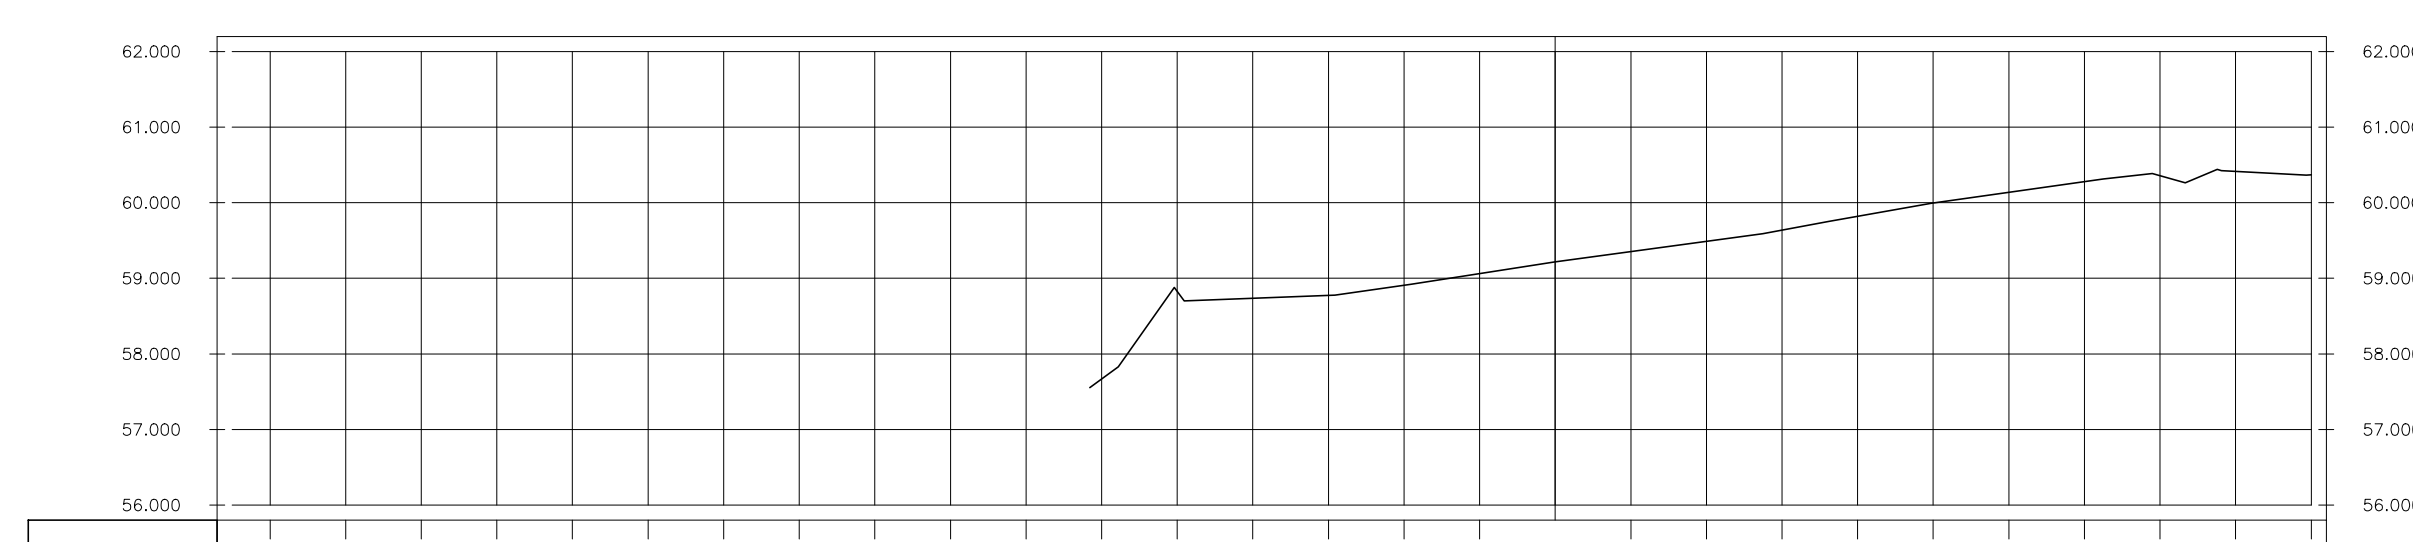

CDTAS
57.665
58.825
58.725
58.771
58.907
59.062
59.217
59.354
59.489
59.628
59.821
59.995
60.137
60.278
60.357
60.413
60.370

SEÇÃO: 2+10,00

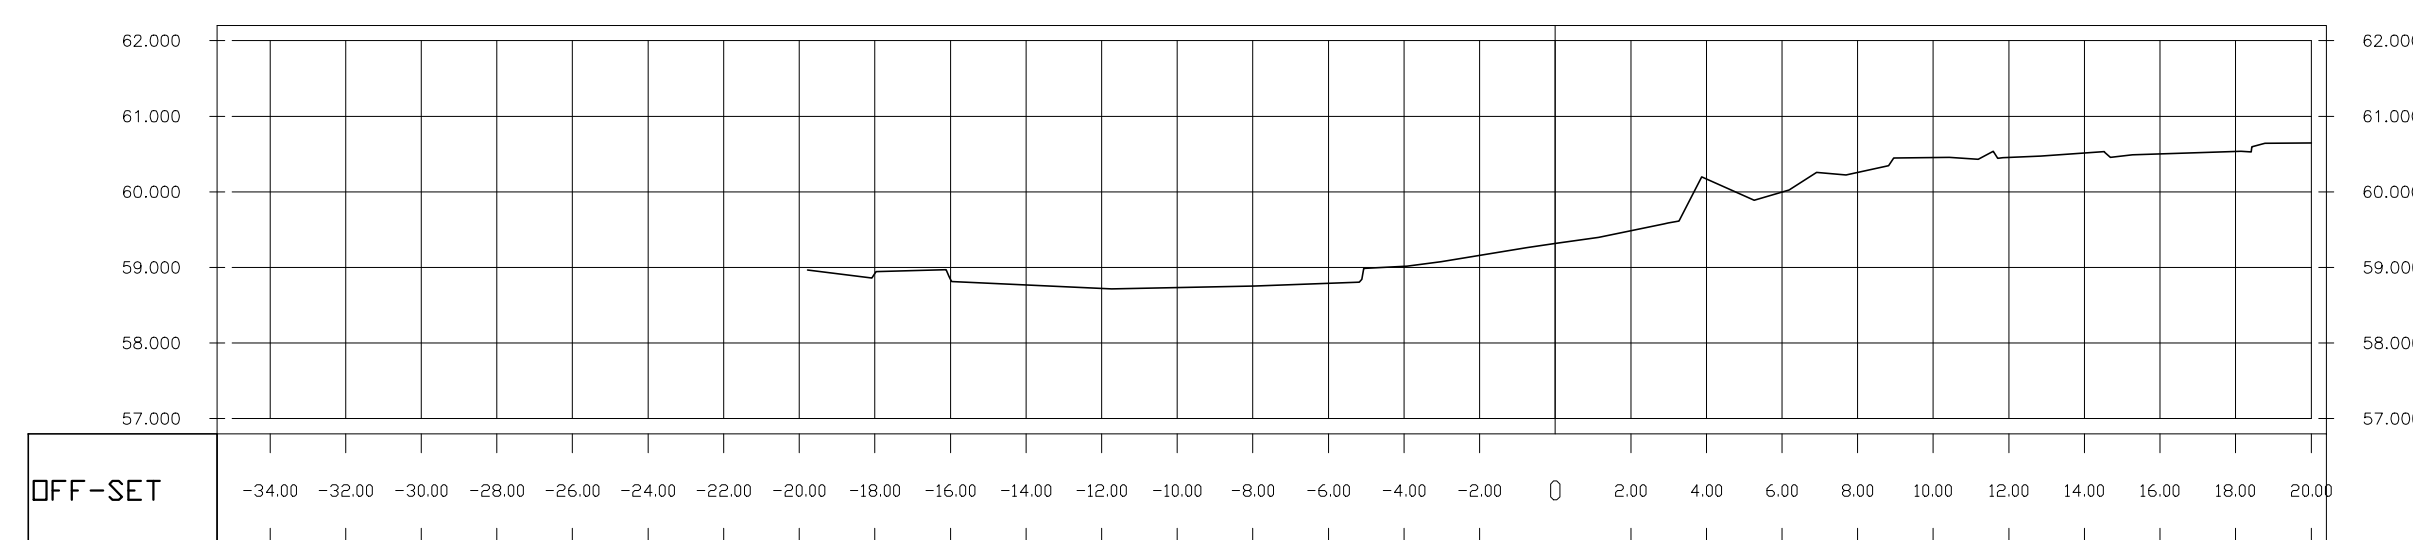

CDTAS
58.921
58.843
58.719
58.724
58.734
58.730
58.791
59.015
59.159
59.316
59.486
59.670
59.997
60.225
60.453
60.457
60.513
60.592
60.536
60.648

REVISÃO	REF.	EMISSÃO INICIAL	DESCRIÇÃO	R00	VERIF.	27/02/2019	DATA
00	-	Emissão inicial		R00		27/02/2019	

PROPRIETÁRIO: _____

RESPONSÁVEL TÉCNICO: MIGUEL GUSTAVO GOMES DE LIMA, CREA 058990 PE

PROJETO: PROJETO EXECUTIVO SKATE PARK
AV. RIO SÃO FRANCISCO - COHAB

CLIENTE: GERALDO JULIO, PREFEITO; LUCIANO SIQUEIRA, VICE-PREFEITO

LEVANTAMENTO TOPOGRÁFICO
PERFIS LONGITUDINAL E TRANSVERSAIS

FOLHA: TOP 02/03

ESCALA: UNIDADE DO DESENHO INDICADA: METRO

ARQUIVO: SKP_LV_TOP_P02.03_R00_Seccoes_2019.02.27.dwg

EQUIPE TÉCNICA: ESTAGIÁRIOS: Bruno Bispo, Thais Ferreira

Marcelo de Melo Neves | Arquiteto e Urbanista | CAU A 39.237-5 PE
Márcia Freitas | Arquiteta e Urbanista | CAU A 40.530-2 PE
Érika Marcela | Engenheira Civil | CREA 47379 D/PE
Júlia Bird | Arquiteta e Urbanista | CAU A 200090-3 PE E