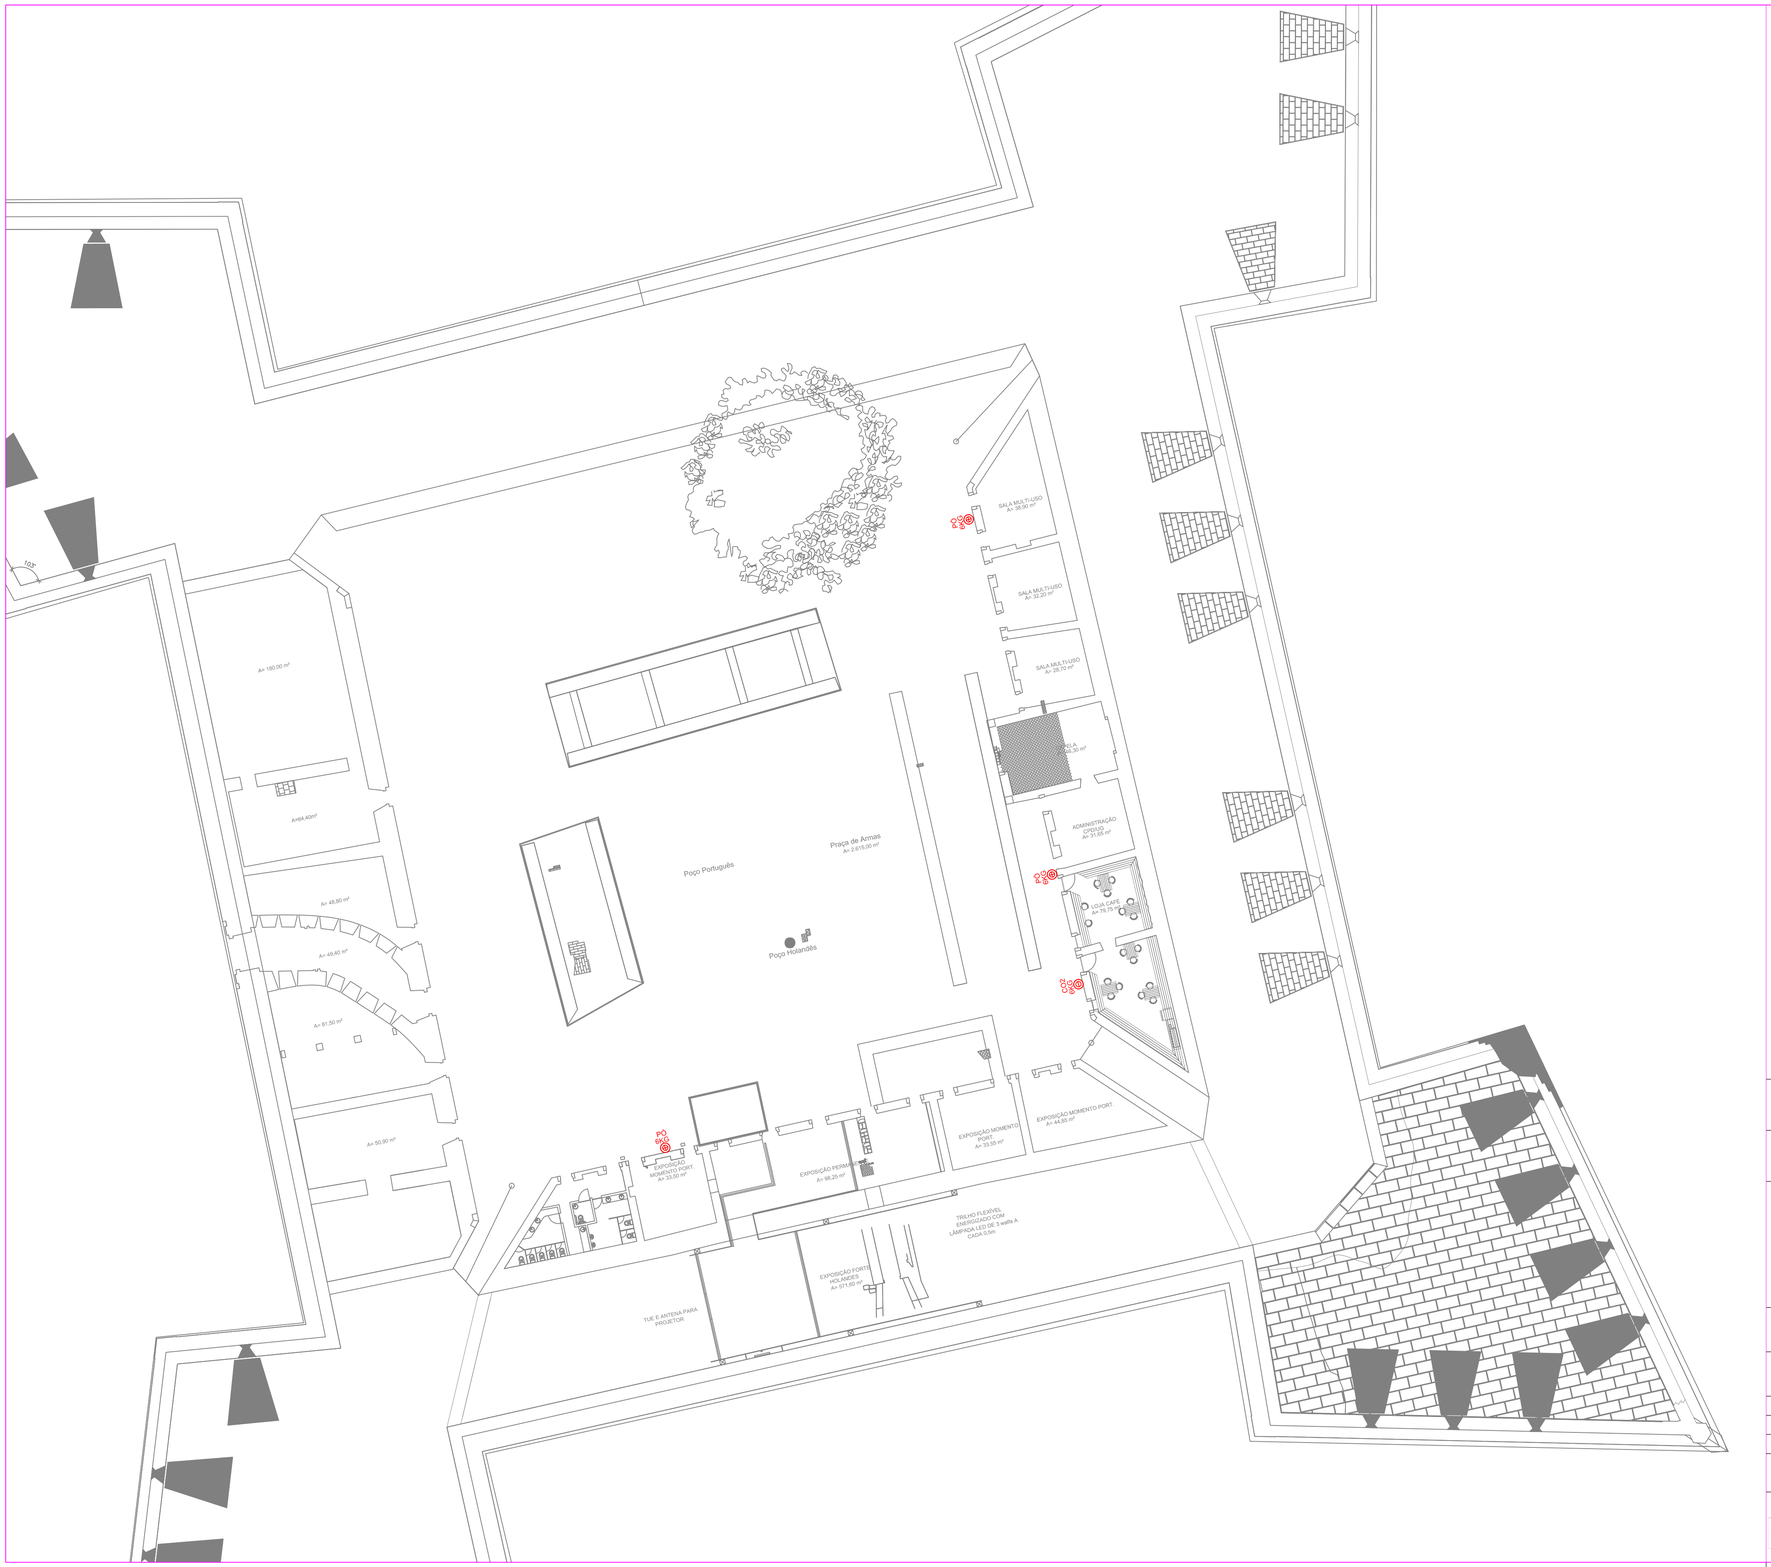


# LEGENDA

- EXTINTOR PÓ QUÍMICO DE 6KG
- EXTINTOR CO2 DE 6KG

PROPRIETÁRIO:

PROJETO:

ARGEMIRO FORTE DE SIQUEIRA–CREA–3.937–D/PE

CONSTRUÇÃO:

PROJETO forte Orange

PROJETO DE RECUPERAÇÃO E REVITALIZAÇÃO, FORMULAÇÃO DE UM MODELO DE USO E GESTÃO, E PREPARAÇÃO DE UM PLANO DE FINANCIAMENTO PARA O FORTE ORANGE, NA ILHA DE ITAMARACÁ, NO ESTADO DE PERNAMBUCO.

PROJETO

PROJETO COMBATE A INCENDIO E SEGURANÇA

SITUAÇÃO
ILHA DE ITAMARACÁ – PE

| PRANCHA | ETAPA | DATA |
|---|---|---|
| 01/01 | PROJETO EXECUTIVO | MARÇO/10 |
| CONTEÚDO | | ESCALA |
| PLANTA BAIXA | | 1/200 |

RESPONSÁVEL TÉCNICO

ROBERTO LEMOS MUNIZ – ENG° CIVIL – CREA 12.492–D/PE

CONSÓRCIO: PATROCÍNIO: COOPERAÇÃO:

IPAD GEOSISTEMAS Engenharia & Planejamento Banco do Nordeste MA IPHAN