


SEÇÃO TRANSVERSAL DA SOLUÇÃO EM MURO DE GABIÃO: ESTACAS 338+10,0 - 350+10,0

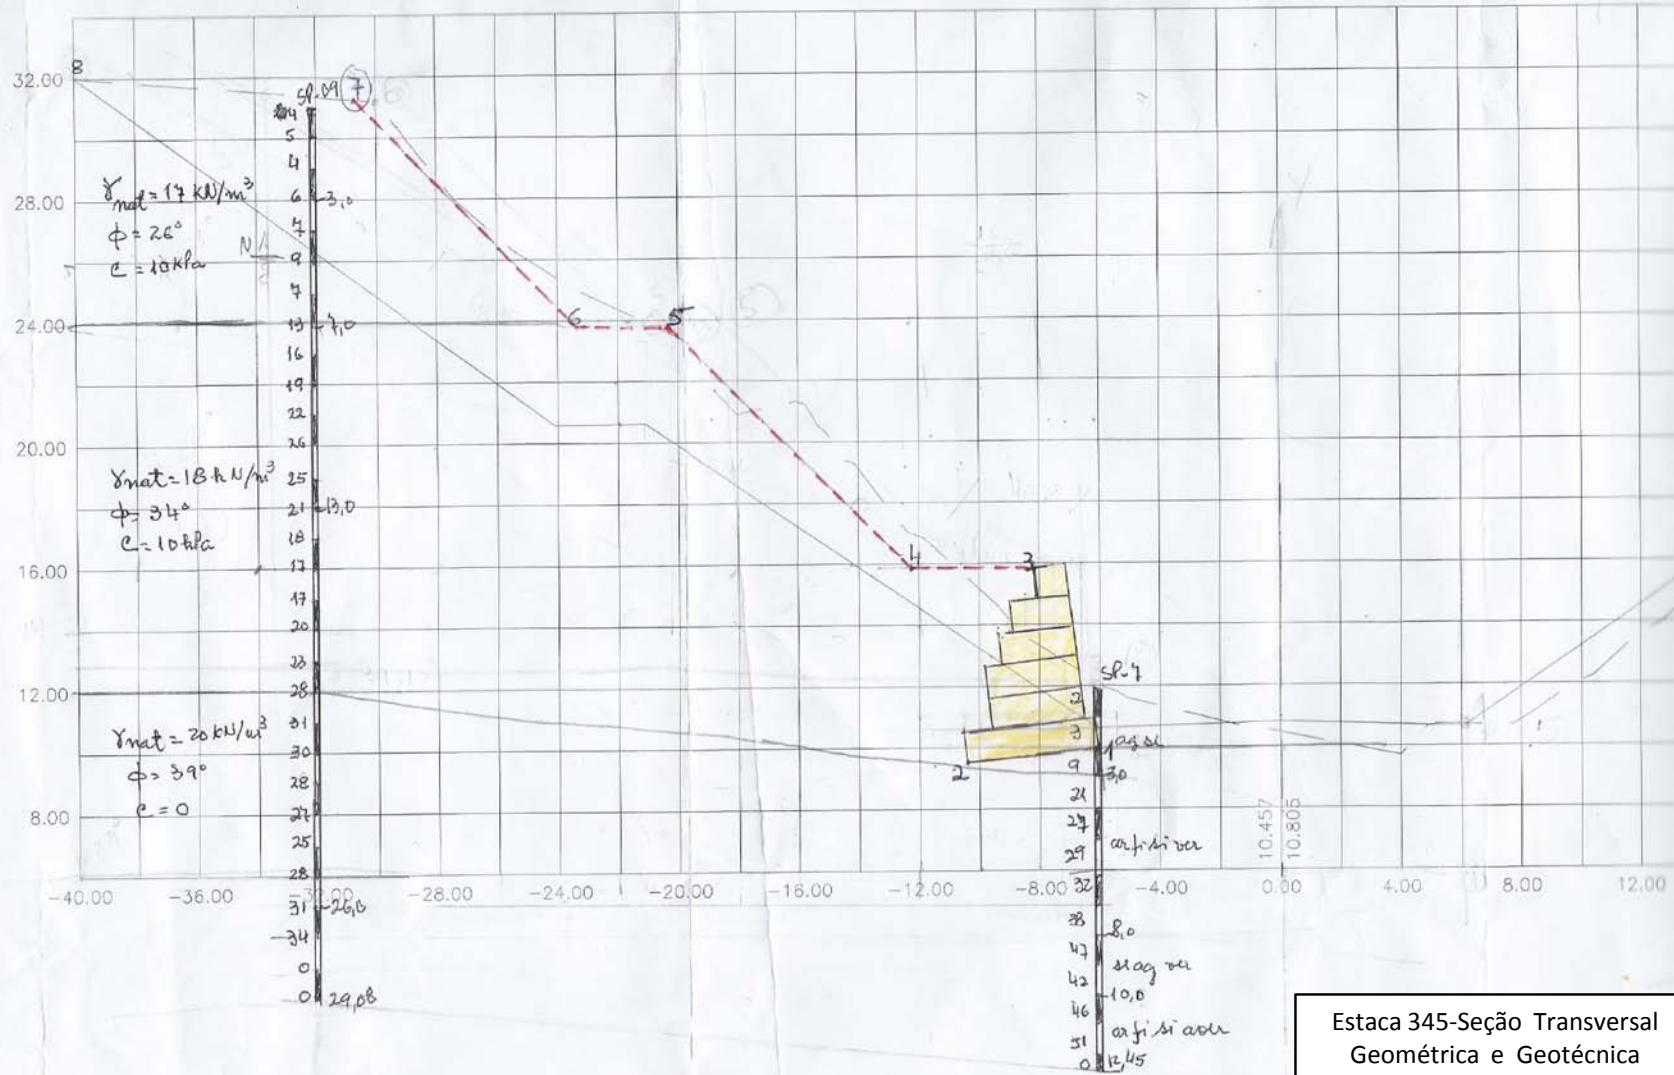

Estaca 345-Seção Transversal Geométrica e Geotécnica
Figura 2