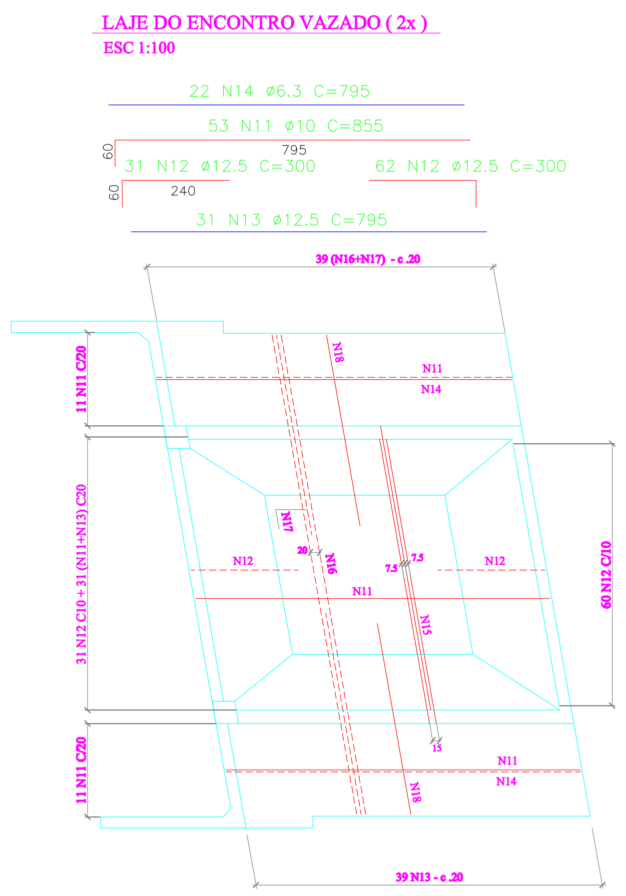

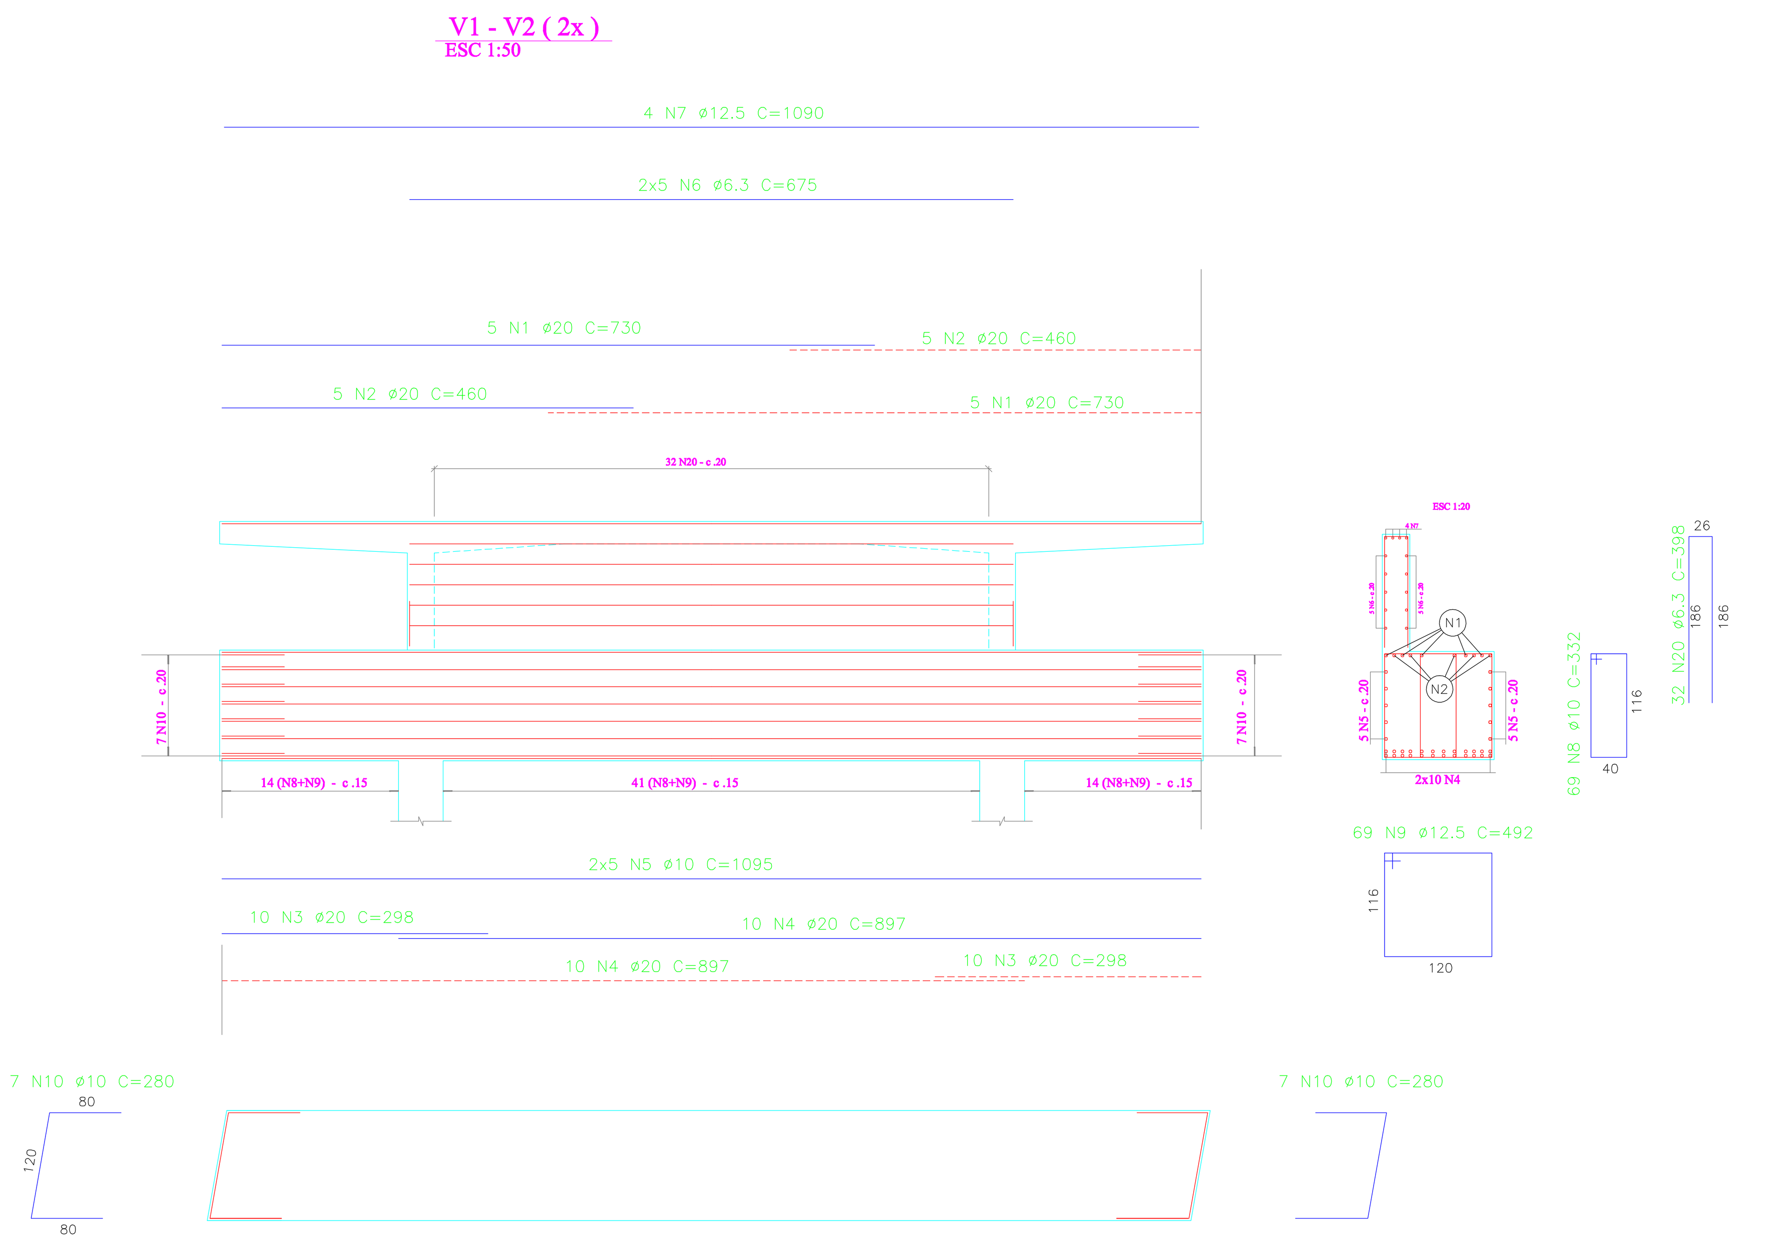

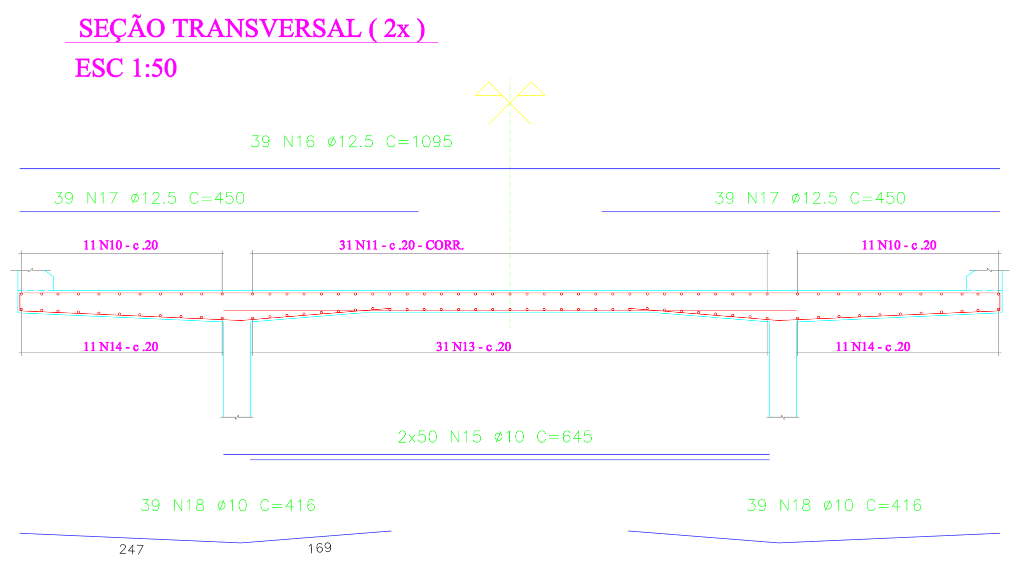

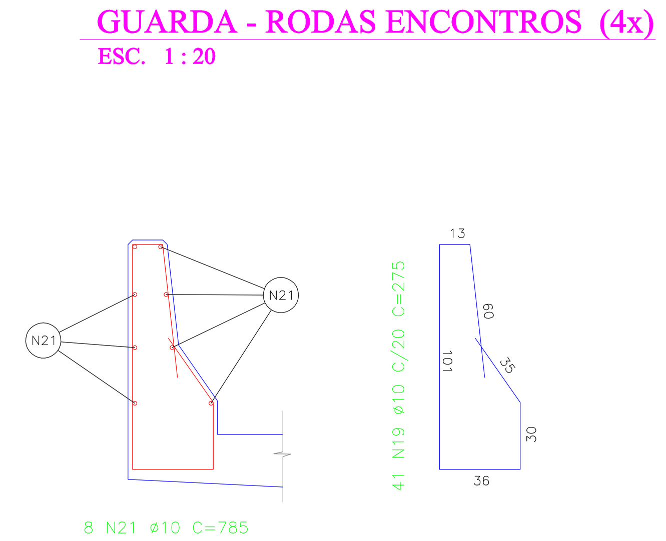

TABELA DE FERROS

TIPO	POS.	BIT.	QUANT.	C.Unt. (cm)	C.Tot. (cm)
LAJE DO ENCONTRO VAZADO (2x) (2 X)					
CA-50A	11	10	53	855	45315
CA-50A	12	12.5	93	300	27900
CA-50A	13	12.5	31	795	24645
CA-50A	14	6.3	22	795	17490
V1 - V2 (2 X)					
CA-50A	1	20	10	730	7300
CA-50A	2	20	10	460	4600
CA-50A	3	20	20	298	5960
CA-50A	4	20	20	897	17940
CA-50A	5	10	10	1095	10950
CA-50A	6	6.3	10	675	6750
CA-50A	7	12.5	4	1090	4360
CA-50A	8	10	69	332	22908
CA-50A	9	12.5	69	492	33948
CA-50A	10	10	14	280	3920
CA-50A	20	6.3	32	398	12736
SEÇÃO TRANSVERSAL (2 X)					
CA-50A	15	10	100	645	64500
CA-50A	16	12.5	39	1095	42705
CA-50A	17	12.5	78	450	35100
CA-50A	18	10	78	416	32448
GUARDA - RODAS (4 X)					
CA-50A	19	10	41	275	11275
CA-50A	21	10	8	785	6280

RESUMO DO ACO

PESO CA-50A Ø 6.3	739.52 m	182.86Kg
PESO CA-50A Ø 10	4303.02 m	2702.30Kg
PESO CA-50A Ø 12.5	3373.16 m	3309.91Kg
PESO CA-50A Ø 20	716.00 m	1770.49Kg
PESO TOTAL CA-50A		7965.56Kg

PESO TOTAL = 7965.56Kg

CABO DE SANTO AGOSTINHO GOVERNO MUNICIPAL

PREFEITURA DO CABO DE SANTO AGOSTINHO
SECRETARIA EXECUTIVA DE OBRAS
SECRETARIA DE INFRA-ESTRUTURA

ARQUIVO:	PROJETO: **PROJETO EXECUTIVO DE OBRAS D'ARTES ESPECIAIS SOB A RODOVIA PE-60**
DATA: **JULHO / 2007**	PARTE DO RELATÓRIO: **PROJETO ESTRUTURAL** VIADUTO SOBRE A R. F. S. S. A. ARMAÇÃO DOS ENCONTROS (3ª PARTE)
LOCALIDADE: **CIDADE DO CABO DE SANTO AGOSTINHO**	ESCALA: **INDICADAS** — PRANCHA: **DES. - 9.6**
EXECUÇÃO: **ACCAT - Consultoria e Assessoria Técnica Ltda** Av. Agamenon Magalhães, 2656, 14º andar - Espinheiro, Recife-PE CEP: 52020-000 - Fone: 3241.3555 - Fax: 3427.4970 - CREA: PE-008131 E-mail: accat.consultoria@gmail.com	RESP . TÉCNICO: NOTA: