


PERCURSO TOTAL: 3.000,00

- 1ª PARADA: IGREJA DE SÃO PAULO
- 2ª PARADA: VISTA DO BOM DO MANGUESAL
- 3ª PARADA: VISTA DO MAR E DAS RUÍNAS DA CASA ONDE ABRIGOU-SE O PADRE TENÓRIO, VIGÁRIO DE ITAMARACÁ, QUE MORAVA EM VILA VELHA, DURANTE A REVOLUÇÃO PERNAMBUCANA DE 1817.
- 4ª PARADA: VISTA DO MAR, DO MANGUE E DA PONTE DOS HOLANDESES
- 5ª PARADA: VILA VELHA - POLO HOTELEIRO E GASTRONÔMICO






ESTUDO EXISTENTE PARA IMPLANTAÇÃO DE TRAVESSIA COM BALSA

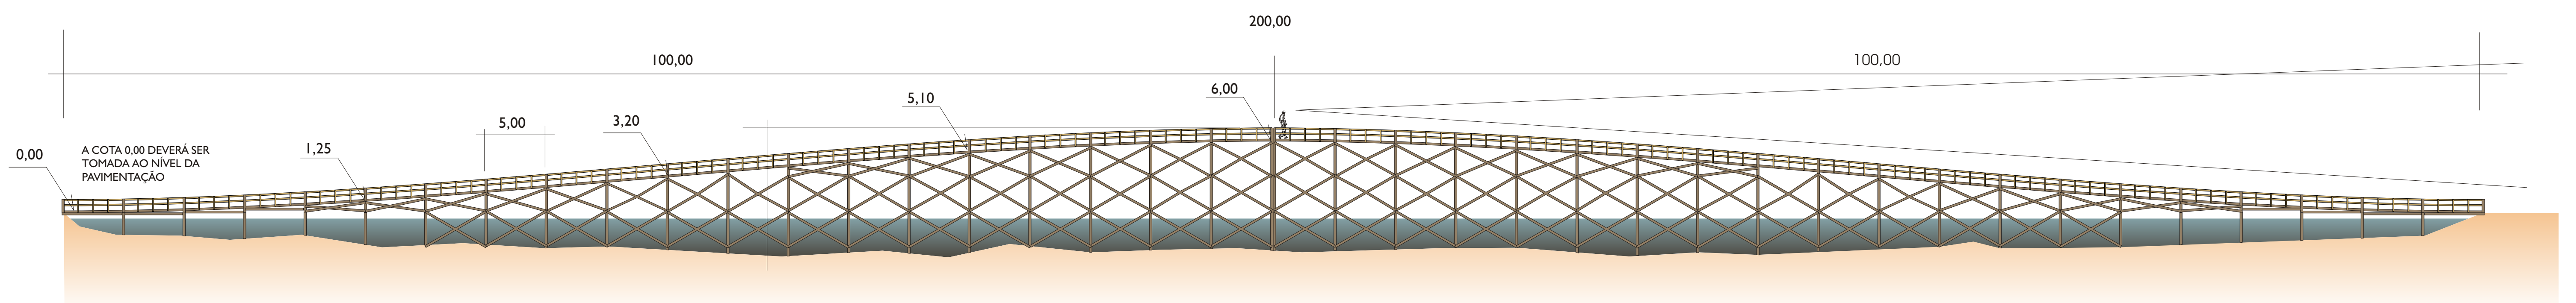

CORTE LONGITUDINAL



DEVERÁ SER UTILIZADA MADEIRA DE LEI.
OS MONTANTES VERTICAIS DE APOIO PRINCIPAL DEVERÃO TER SEÇÃO DE 0,25X0,25.
OS MONTANTES DE SUSTENTAÇÃO DOS PARAPEITOS DEVERÃO TER A SEÇÃO DE 0,10X0,10.
O MADEIRAMENTO DO PISO DEVERÁ SER EXECUTADO COM TÁBUAS DE 0,30 X 0,026.
O DETALHAMENTO EXECUTIVO DEVERÁ SER ELABORADO QUANDO DA EXECUÇÃO DA OBRA.

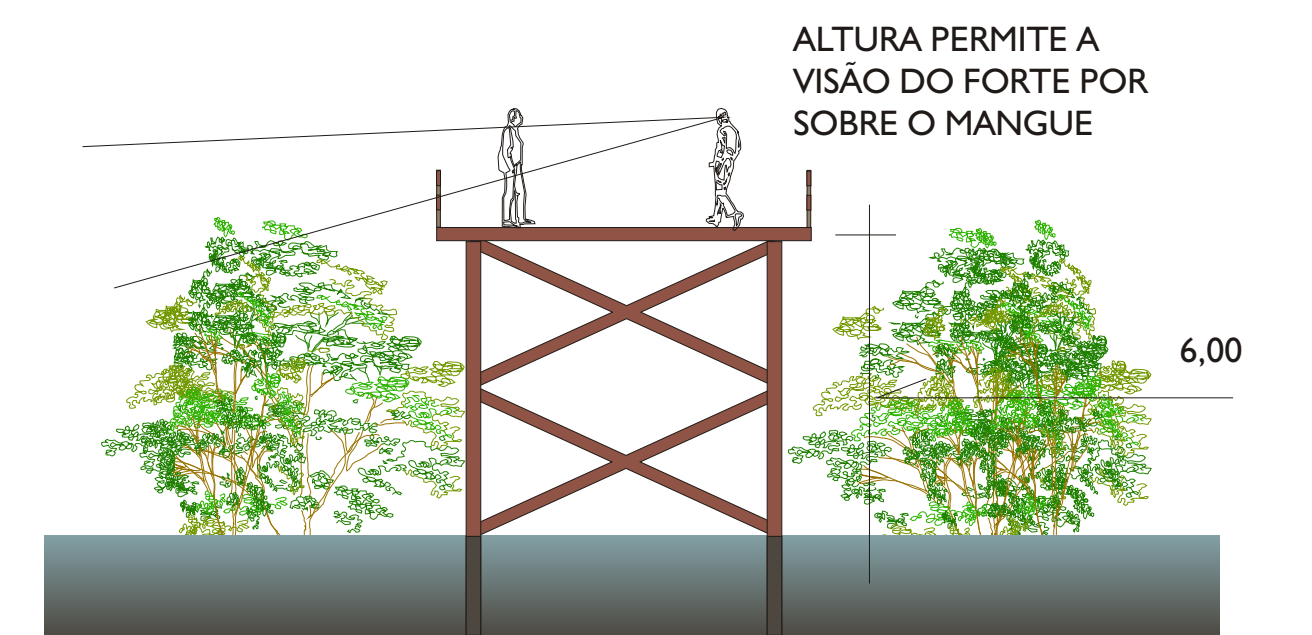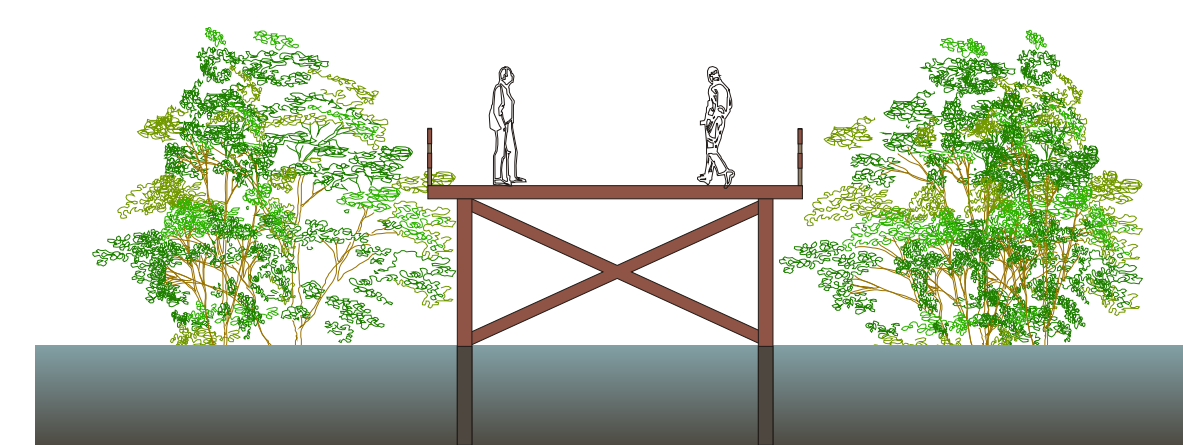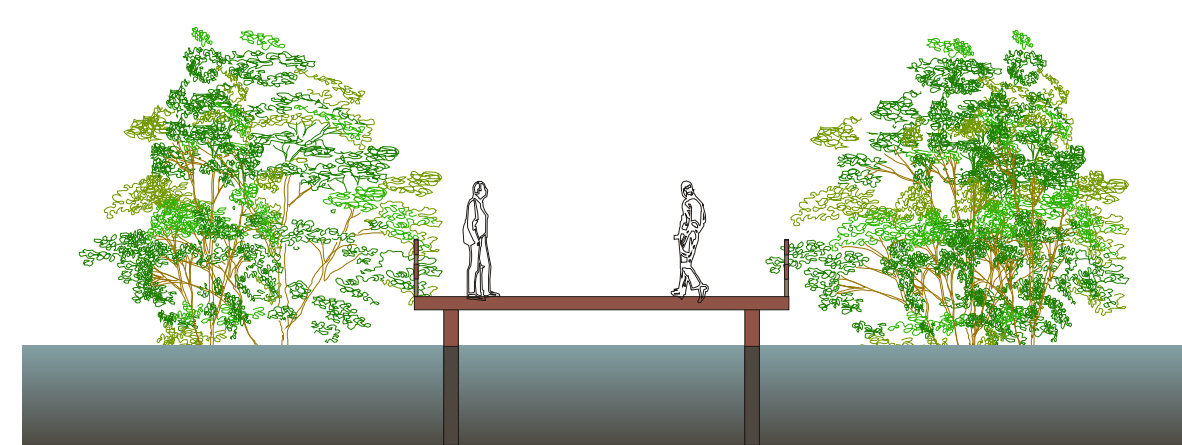


ALTURA PERMITE A VISÃO DO FORTÉ POR SOBRE O MANGUE

6,00


SEÇÕES TRANSVERSAIS




		PROJETO DE RECUPERAÇÃO E REABILITAÇÃO, FORMULAÇÃO DE UM MODELO DE USO E GESTÃO, E INSTALAÇÃO DE UM PLANO DE PAVIMENTAÇÃO PARA O FORTÉ ORANGE, NA ILHA DE ITAMARACÁ, NO ESTADO DE PERNAMBUCO.	ARQUITETO CESAR BARRIOS
		RECUPERAÇÃO E REABILITAÇÃO DO FORTÉ ORANGE SUB-PROJETO DE RESTAURAÇÃO ARQUITETÔNICA	ARQUITETO CESAR BARRIOS

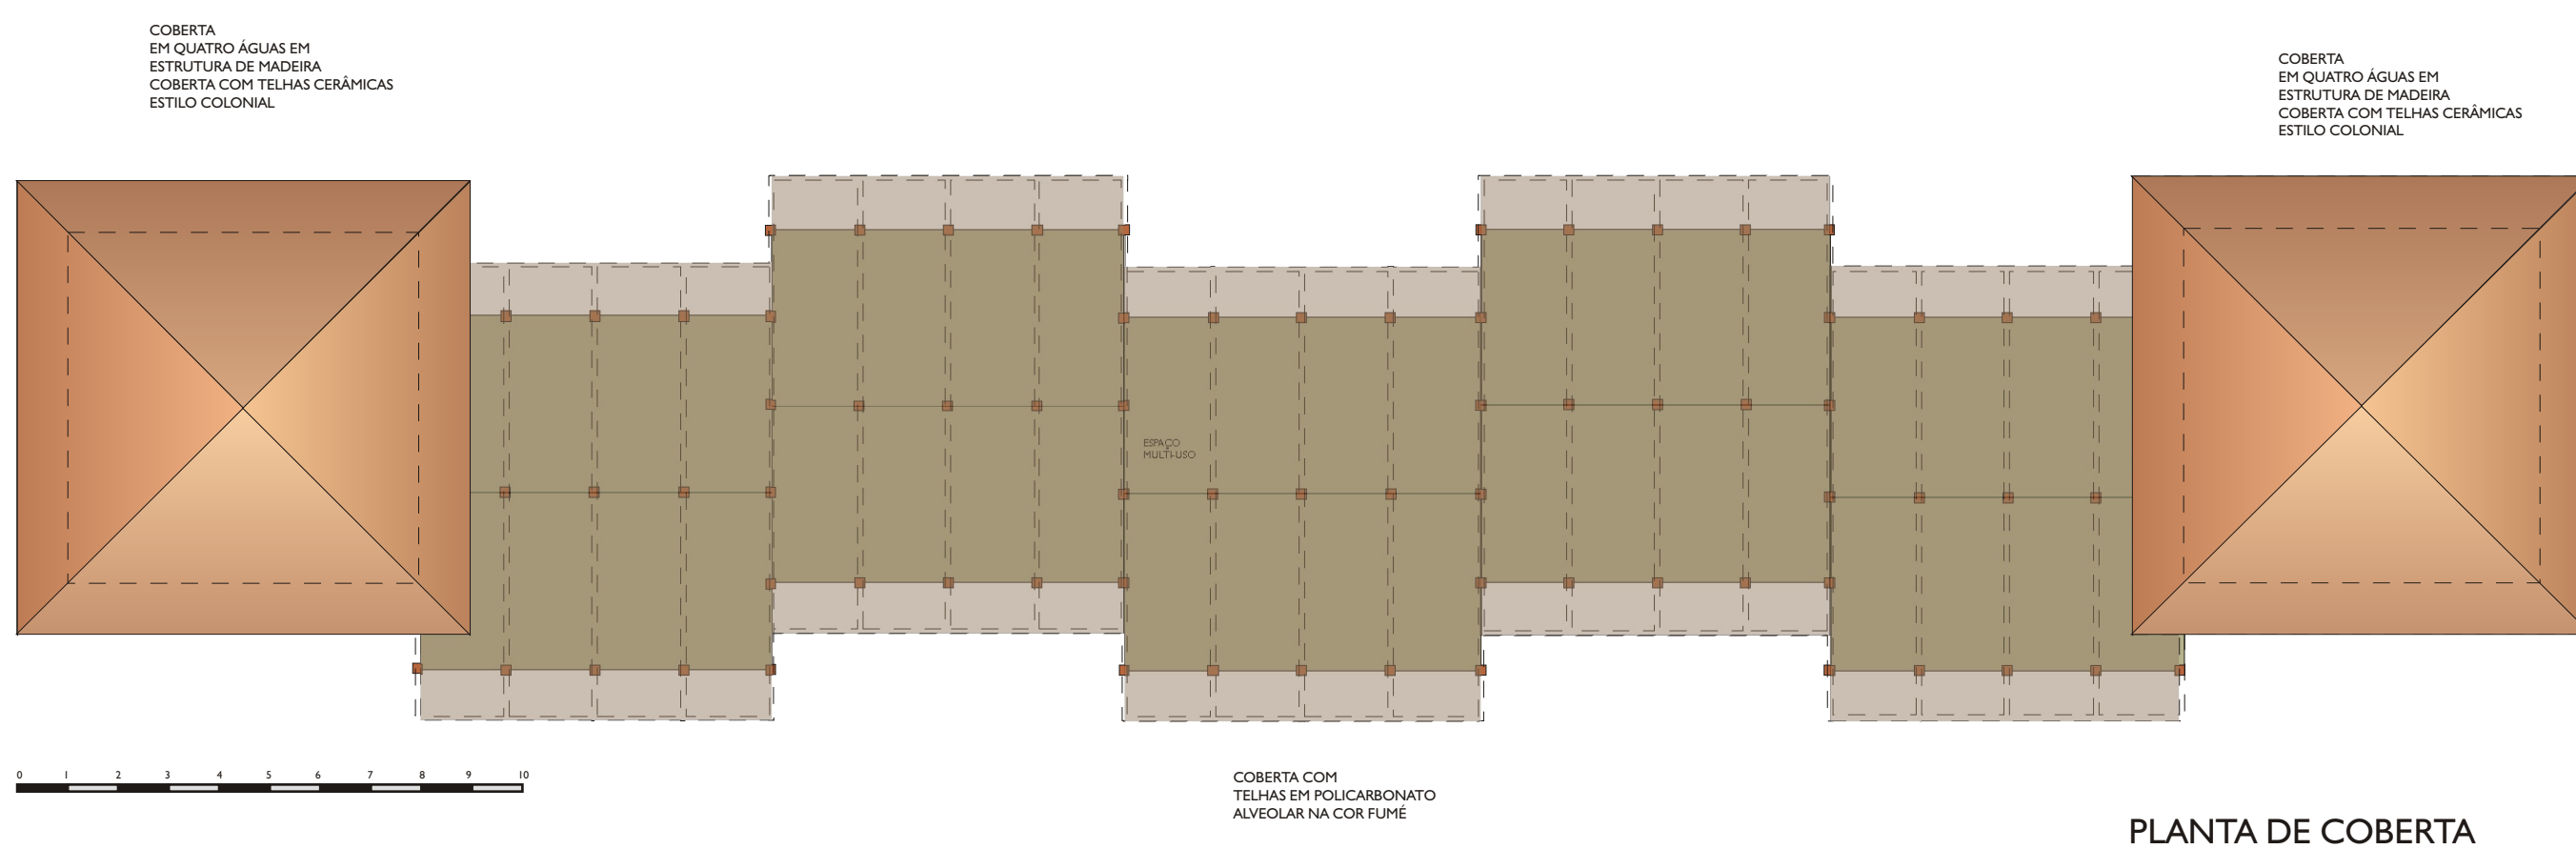


PLANTA DE COBERTA

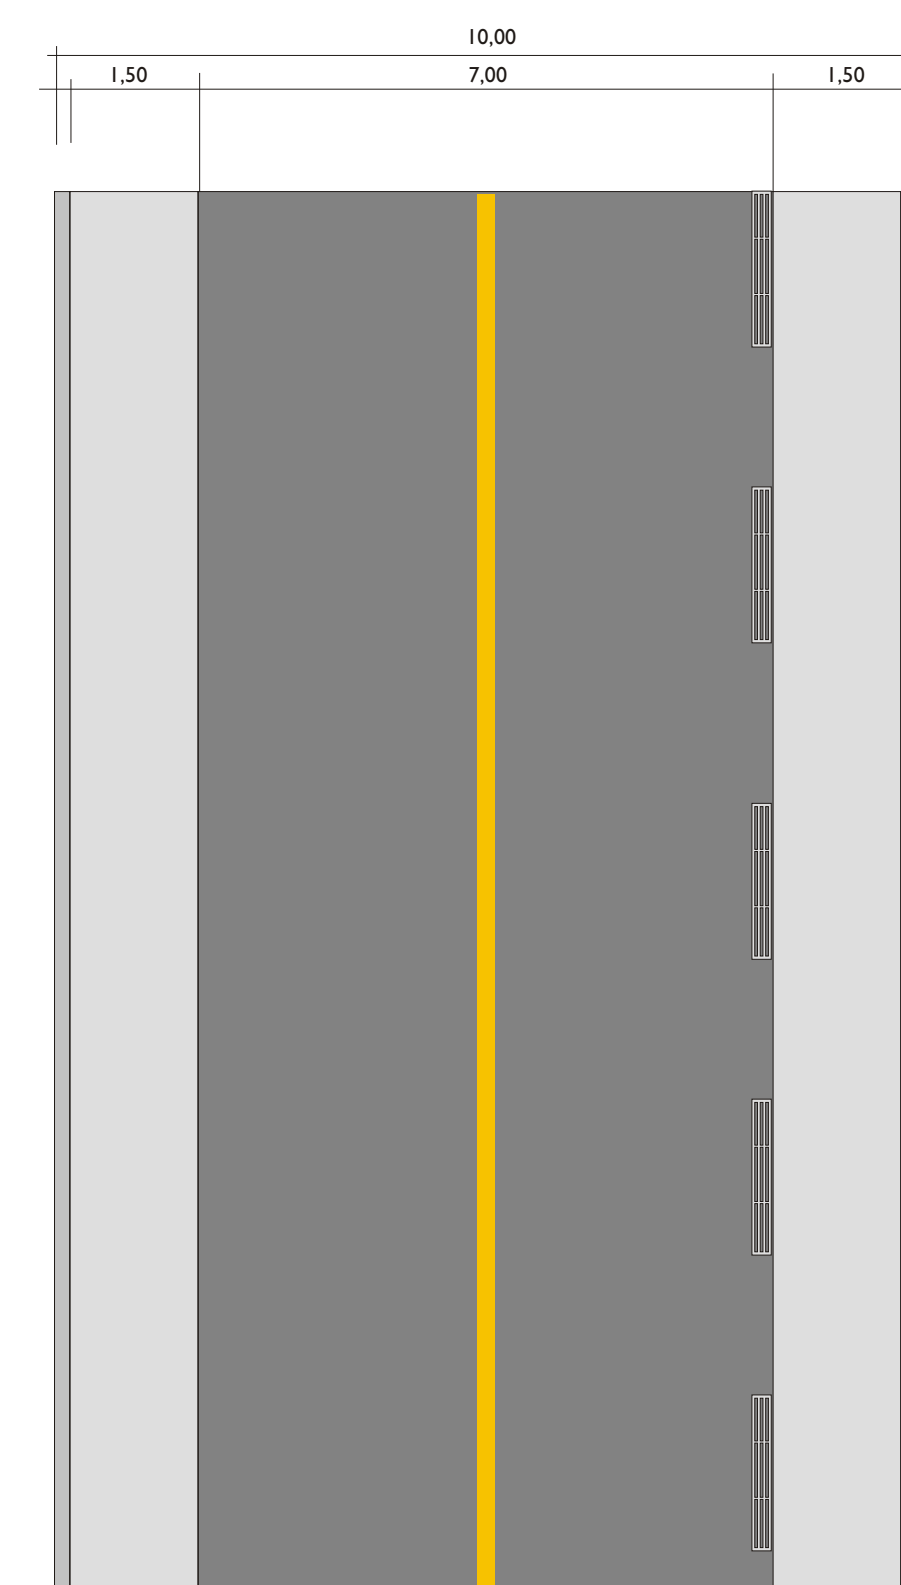

ACESSO SOBRE O MANGUE

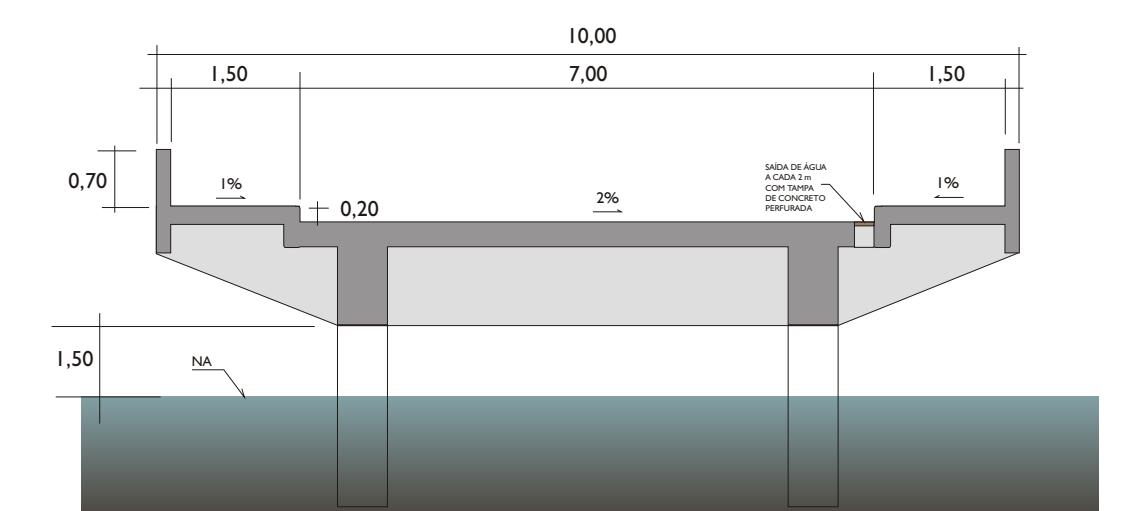

ACESSO SOBRE O MANGUE
SEÇÃO TRANSVERSAL TIPO

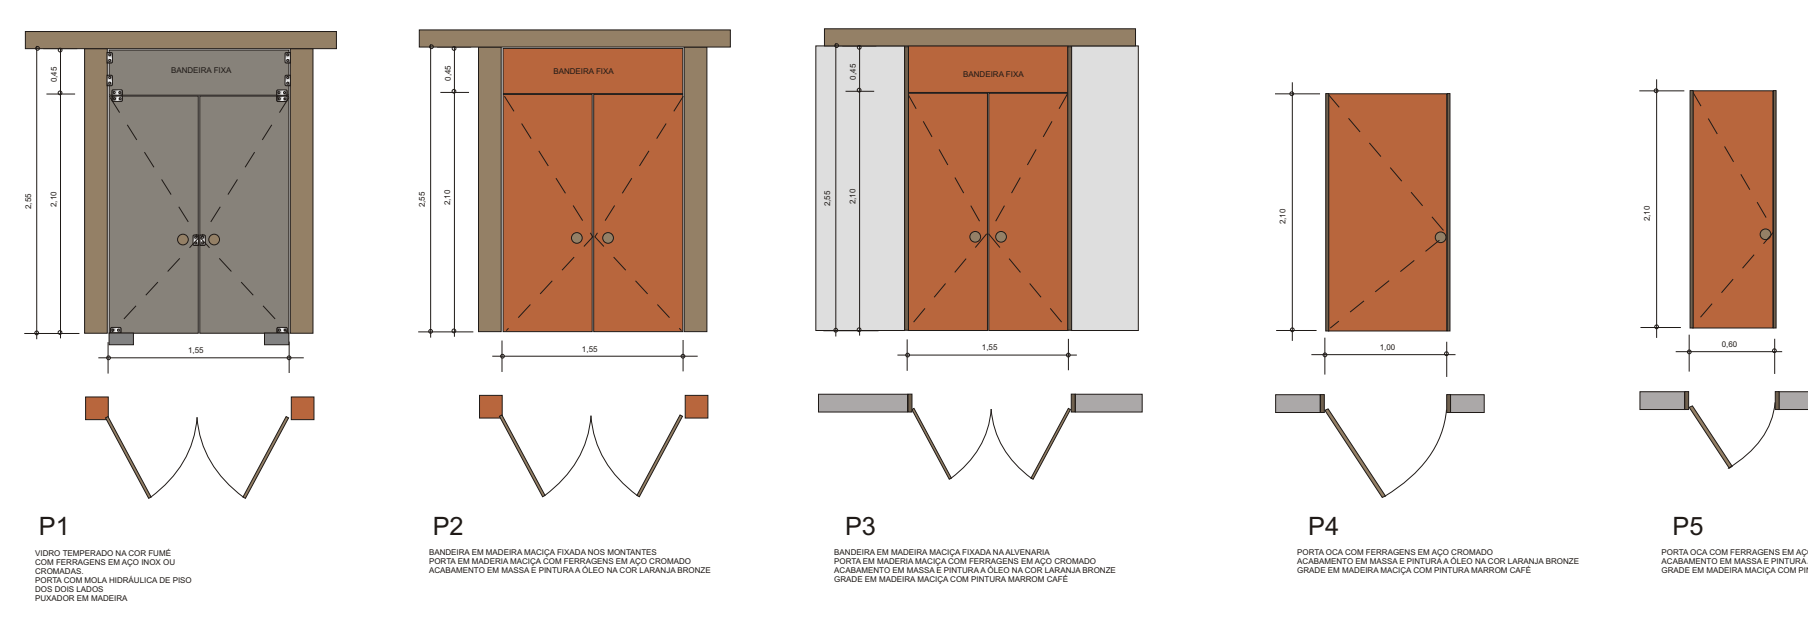

DETALHES DAS PORTAS

		PROJETO DE RECUPERAÇÃO E REABILITAÇÃO, FORMULAÇÃO DE UM MODELO DE USO E GESTÃO, E INSTALAÇÃO DE UM PLANO DE PAVIMENTAÇÃO PARA O FORTÉ ORANGE, NA ILHA DE ITAMARACÁ, NO ESTADO DE PERNAMBUCO.	ARQUITETO CESAR BARRIOS
		RECUPERAÇÃO E REABILITAÇÃO DO FORTÉ ORANGE SUB-PROJETO DE RESTAURAÇÃO ARQUITETÔNICA	ARQUITETO CESAR BARRIOS

