

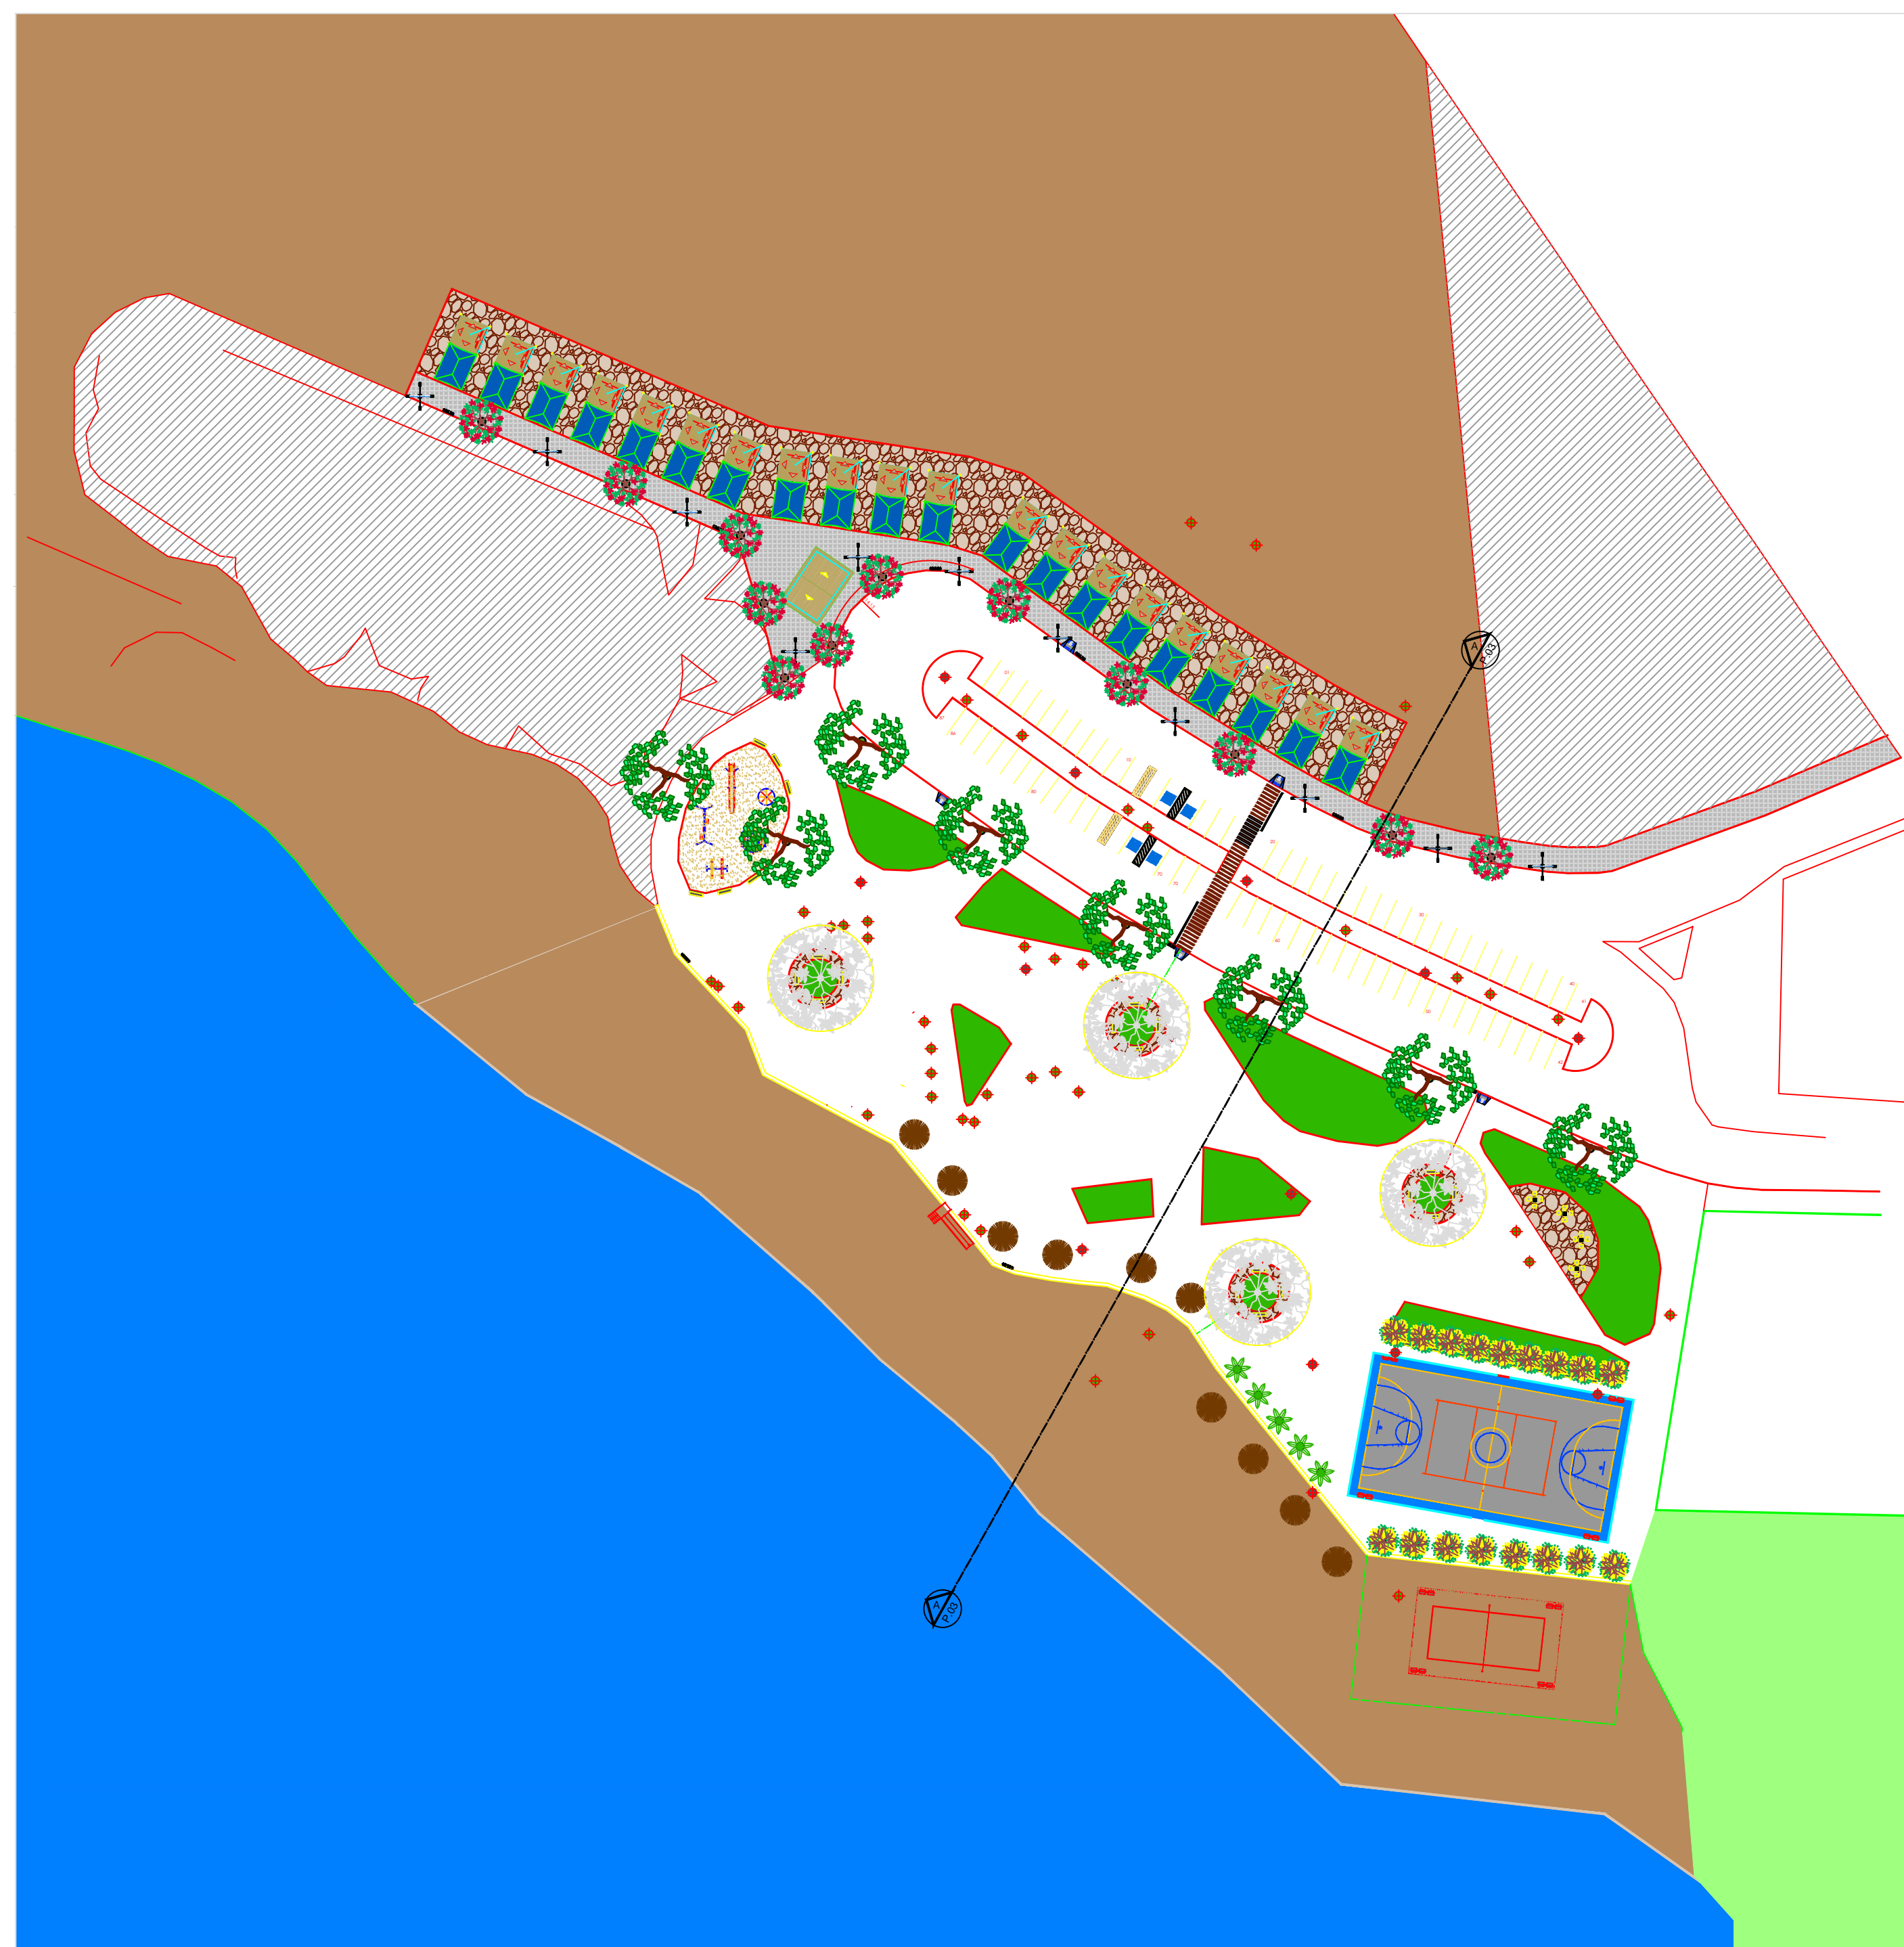



# PERFIL DA ÁREA - CORTE A-A

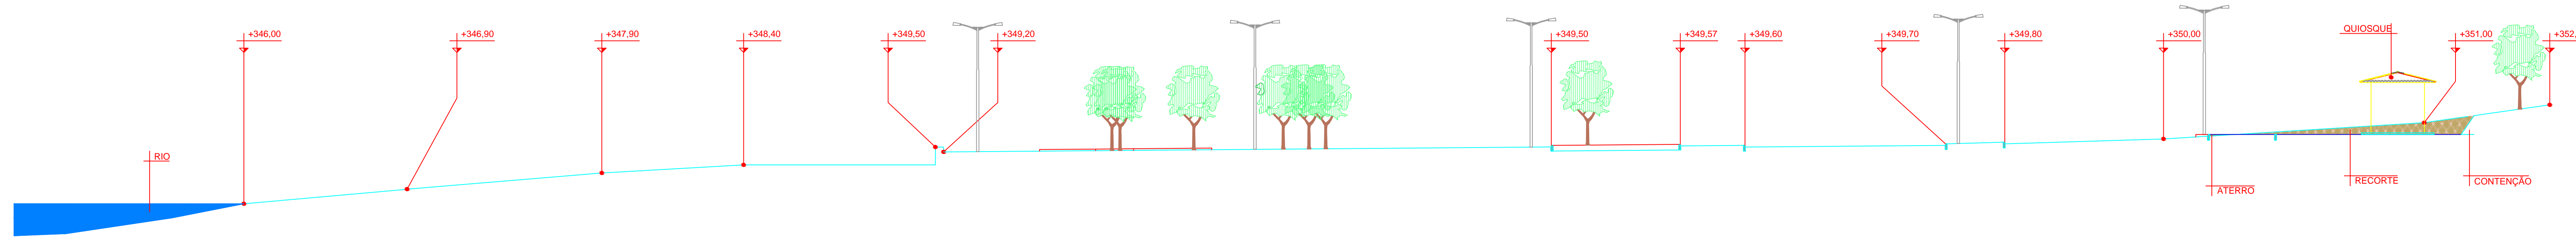

PLANTA GERAL - INDICAÇÃO DO CORTE

 

ÁREA DE INTERVENÇÃO

		<p><b>PREFEITURA MUNICIPAL</b> <b>SANTA MARIA DA BOA VISTA</b></p> <p>ADMINISTRAÇÃO: ELIANE COSTA</p>
<p>DISCRIMINAÇÃO: PERFIL DA ÁREA (CORTE AA)</p>		
<p>CONTEÚDO: CORTE AA</p>	<p>ESCALA: INDICADAS</p>	<p>DATA: SETEMBRO 2016</p>
<p>EQUIPE TÉCNICA:</p>	<p>PRANCHA:</p>	<p><b>02/12</b></p>