
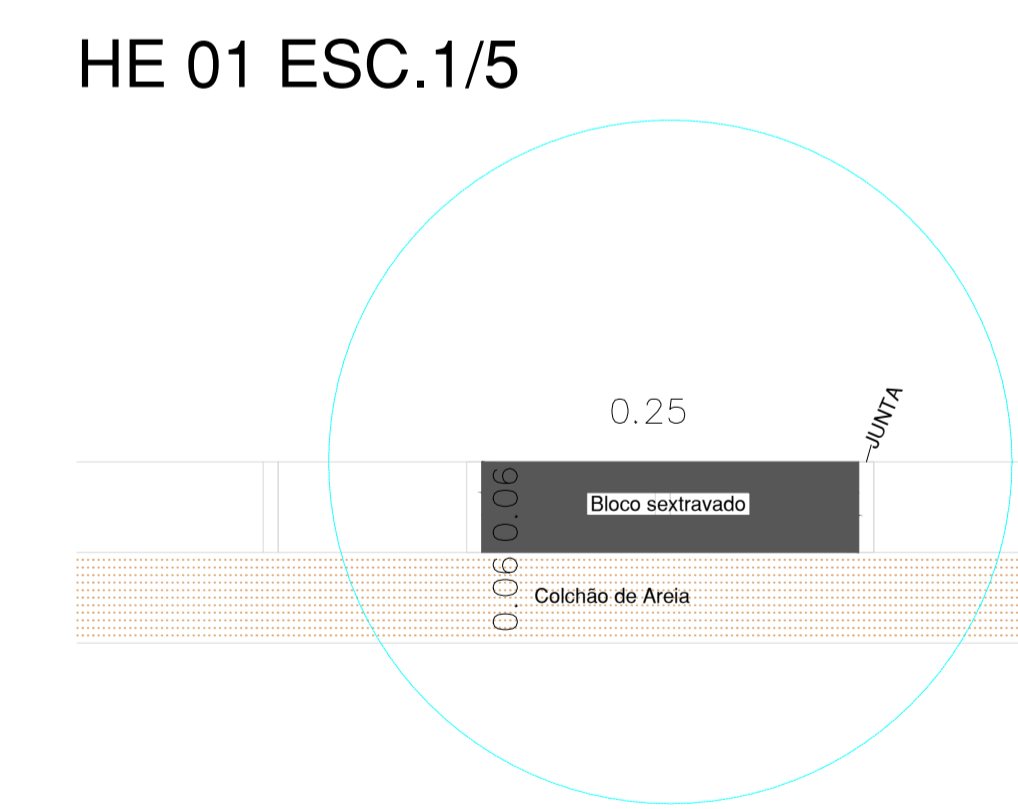


- ILHA 04 AREA = 733,90 M²
- PISO SEXTRAVADO = 493,32 M²
- AREA PARA PLANTIO DE GRAMA = 0,0
- ARVORE REGIONAL ALTURA 2,00 M
- BANCO EM ALVENARIA TAMPO DE CONCRETO
- RAMP A
- PISO TÁTIL DIRECIONAL
- PISO TÁTIL ALERTA
- BLOCO SEXTRAVADO

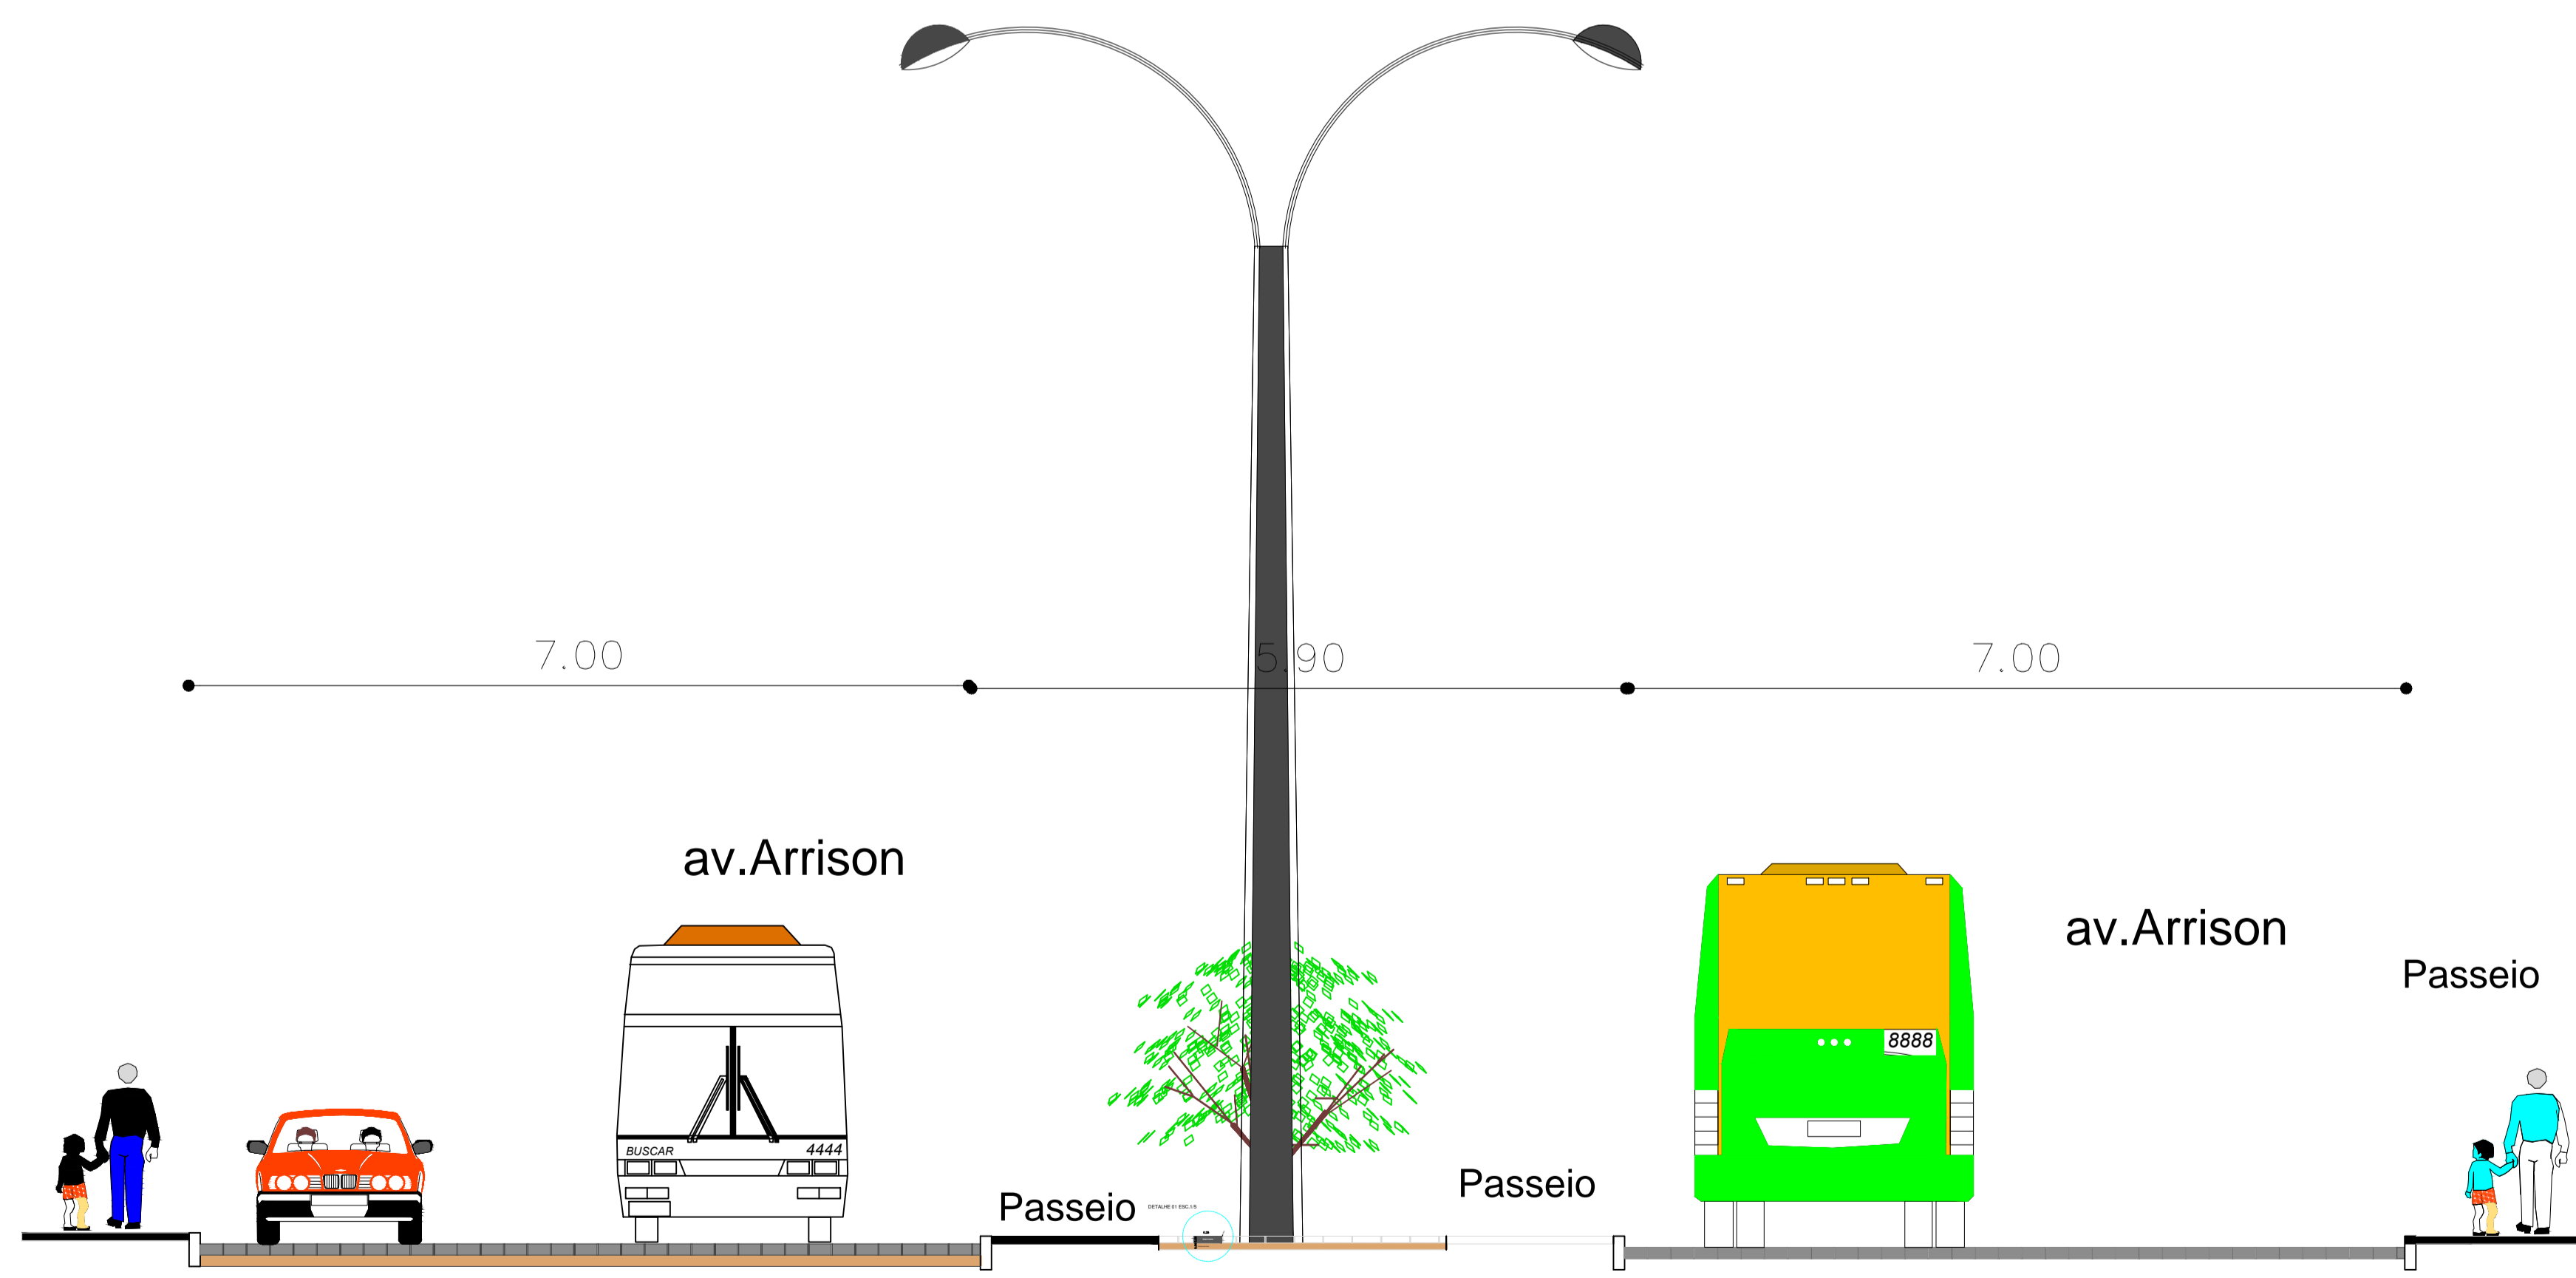

Prefeitura Municipal de Cabrobó
 ADM: Marcilio Rodrigues Cavalcanti

ENDEREÇO DA FUTURA PRAÇA: AV. ARRISSON FERRAZ S/N CABROBÓ - PE CEP: 56.000. TIPO DE PROJETO: CONSTRUÇÃO DE UMA PRAÇA NA AV. ARRISSON DE LIMA FERRAZ

NESTA PRANCHA: DETALHE ILHA 07: PLANTA BAIXA E PROJETOS ARQUITETONICO, ACESSIBILIDADE E PAISSAGISMO	AREA DA ILHA: 733,90 m ²	AREA DA RAMP A: 18,00 m ²
ESCALA: INDICADAS	AREA DA CALÇADA: 1160,20x 1,50x 36,00 = 204,58 m ²	AREA DO JARDIM: 3.804,99 m ²
RESPONSÁVEL P/ PROJ. ARQUIT.: Antonio Tomaz Junior Eng Civil	PROPRIETÁRIO: Prefeitura Municipal de Cabrobó	REVISÃO Nº: DATA: FEVEREIRO DE 2017

OBSERVAÇÕES: IDENTIFICAÇÃO DA PRANCHA: **07/07**