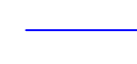


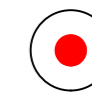
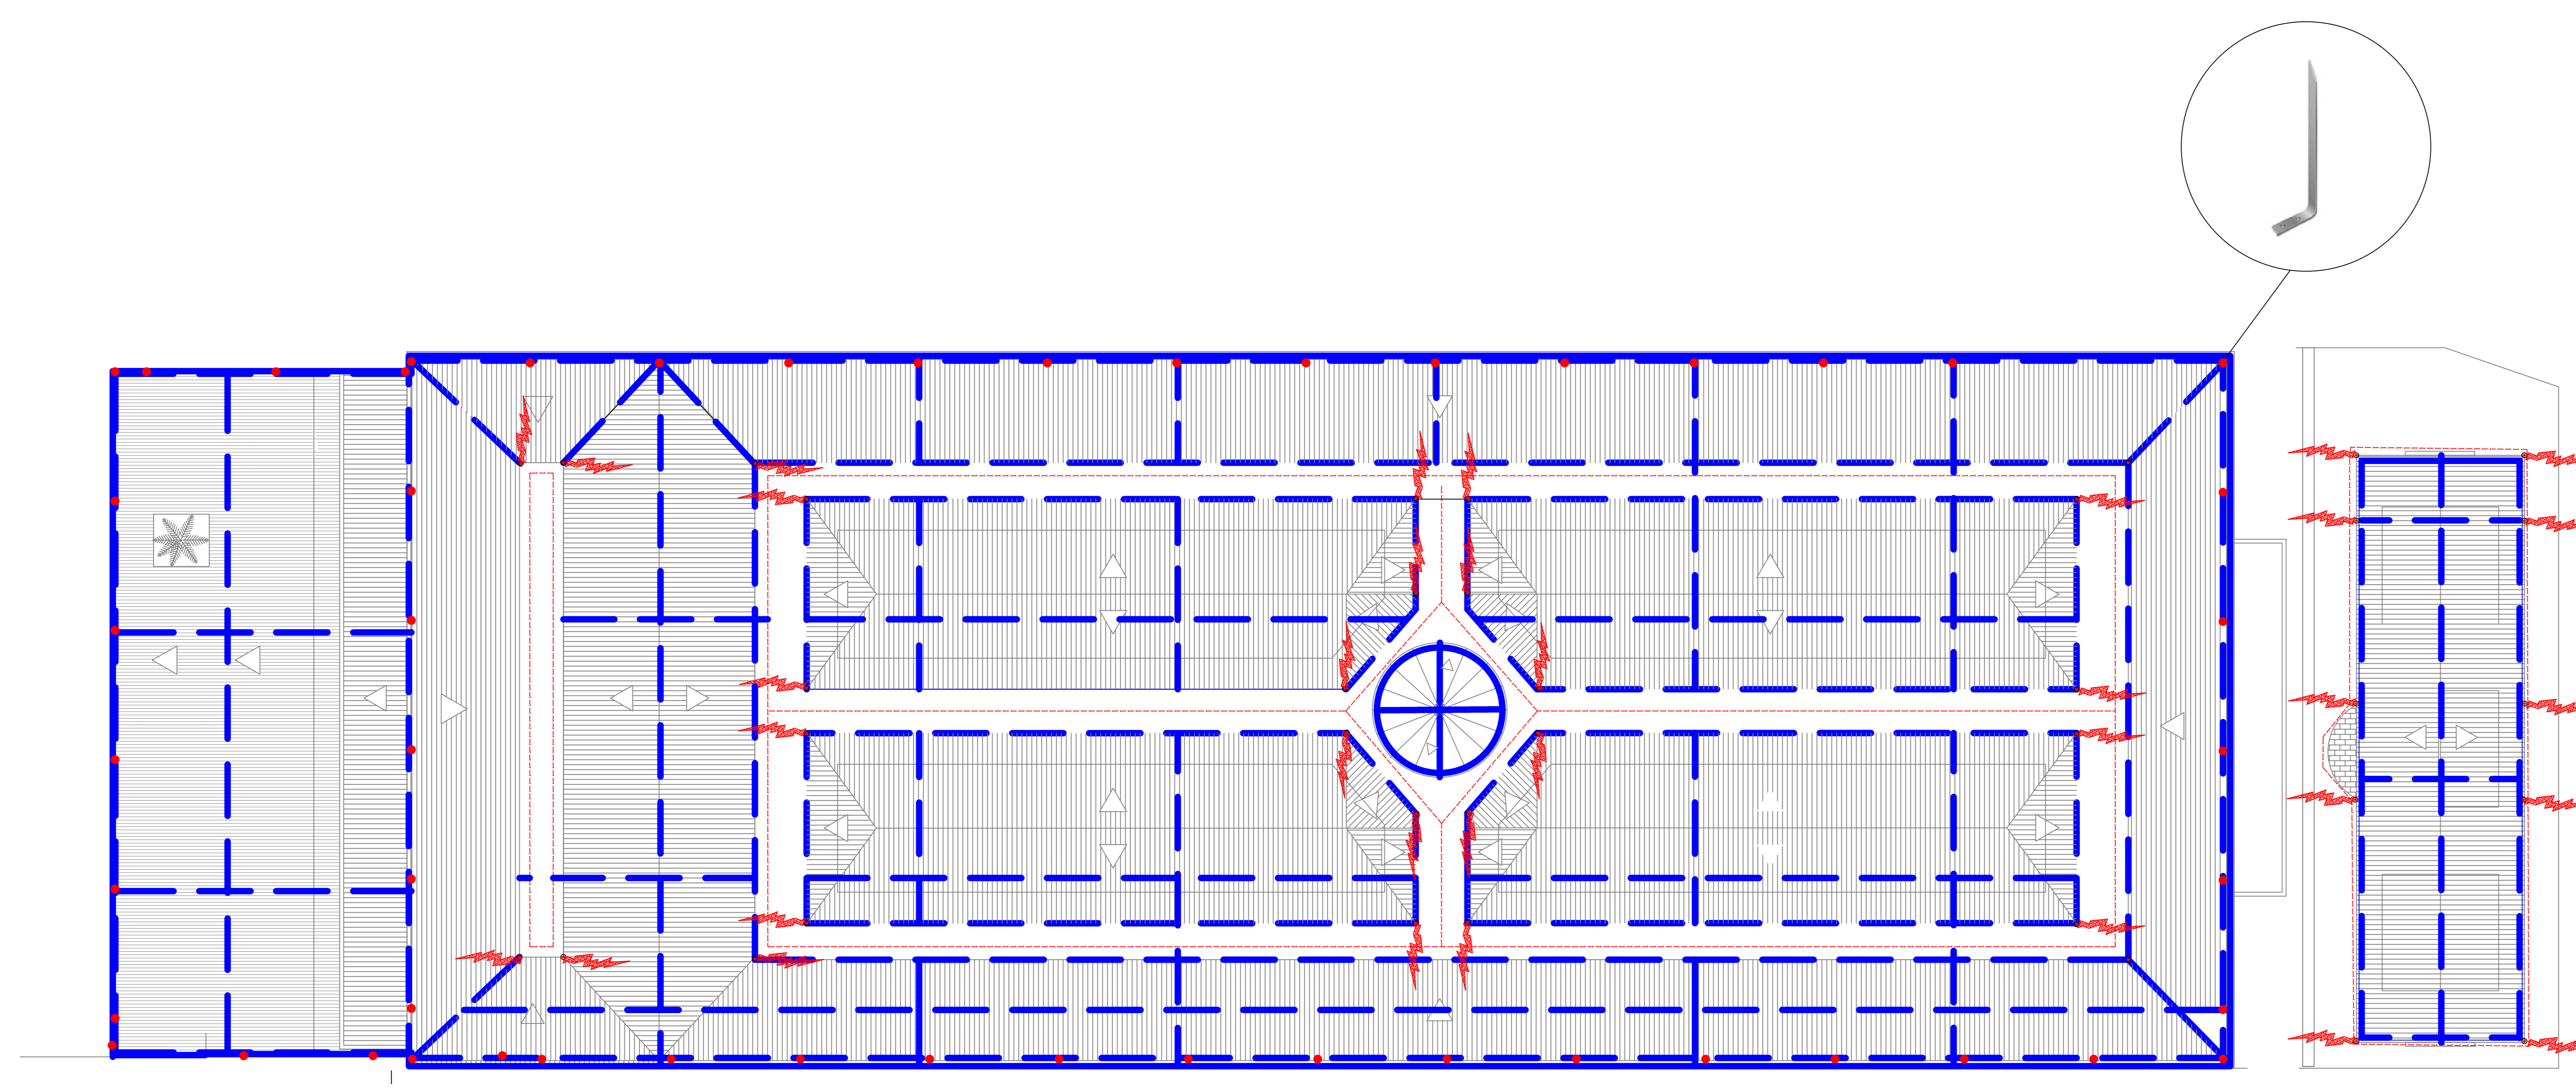


-  Barra Chata de Alumínio
-  Conexão: Malha de Coberta e Malha de Solo (conforme descidas)
-  Terminal Aéreo
-  Ponto de Descida



PLANTA DE COBERTA  
ESCALA: 1/125



**PROJETO DE INSTALAÇÕES ELÉTRICAS (SPDA)**

PROPRIETÁRIO: CSURB - COMPANHIA DE SERVIÇOS URBANOS DO RECIFE  
 LOCAL: MERCADO DA MADALENA - RUA REAL DA TORRE, 270, MADALENA - RECIFE/PE  
 REVISÃO: R01 | 09/03/2016  
 ÁREA CONSTRUÍDA: 2.583,42 m²

PRANCHA:  
**PLANTA DE COBERTA - DETALHES**

|                |                               |         |           |          |                |
|----------------|-------------------------------|---------|-----------|----------|----------------|
| RESP. TÉCNICO: | ANTÔNIO EDUARDO DA SILVA MELO | CREA:   | PE 053137 | FONE:    | (81) 3265-6883 |
| PROJETISTA:    | AISLA RAYANA                  | DATA:   | 07/2015   | PRANCHA: | 03 / 05        |
| EMAIL:         | CONTATO@ADASPROJETOS.COM.BR   | ESCALA: | 1/125     |          |                |