




DETALHE HIDRANTES

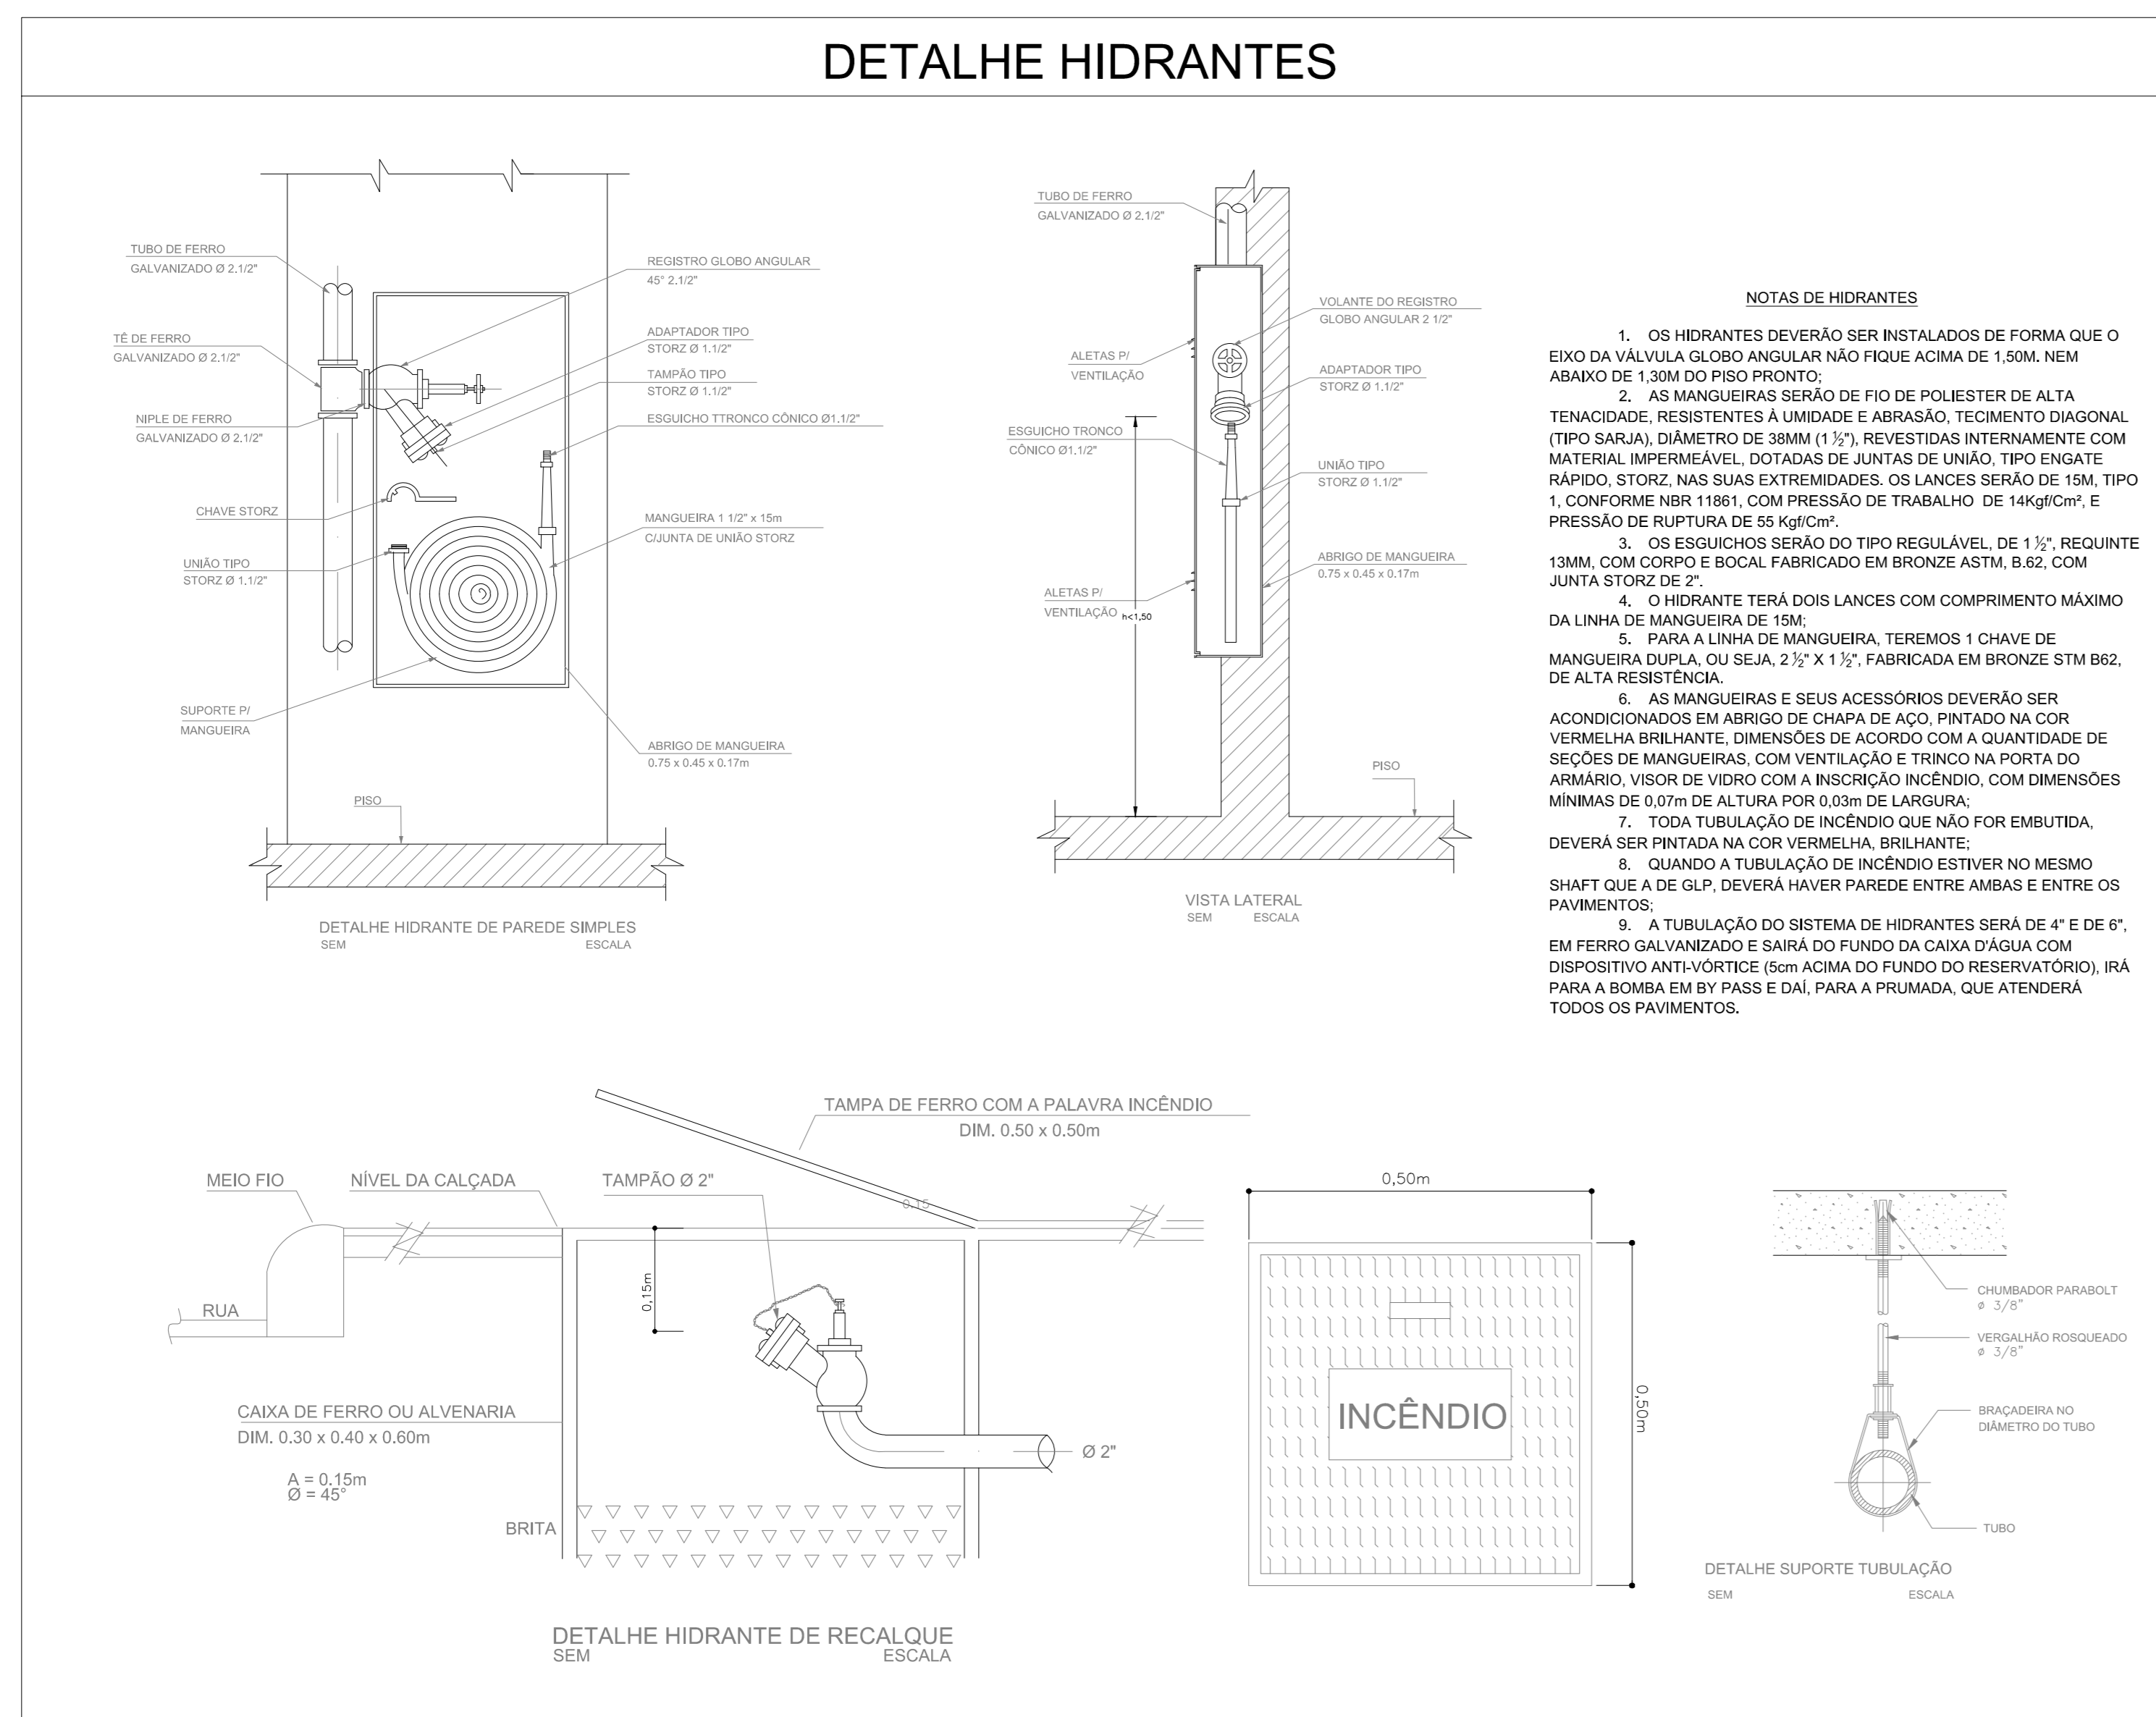

DETALHE SISTEMA DE ALARME

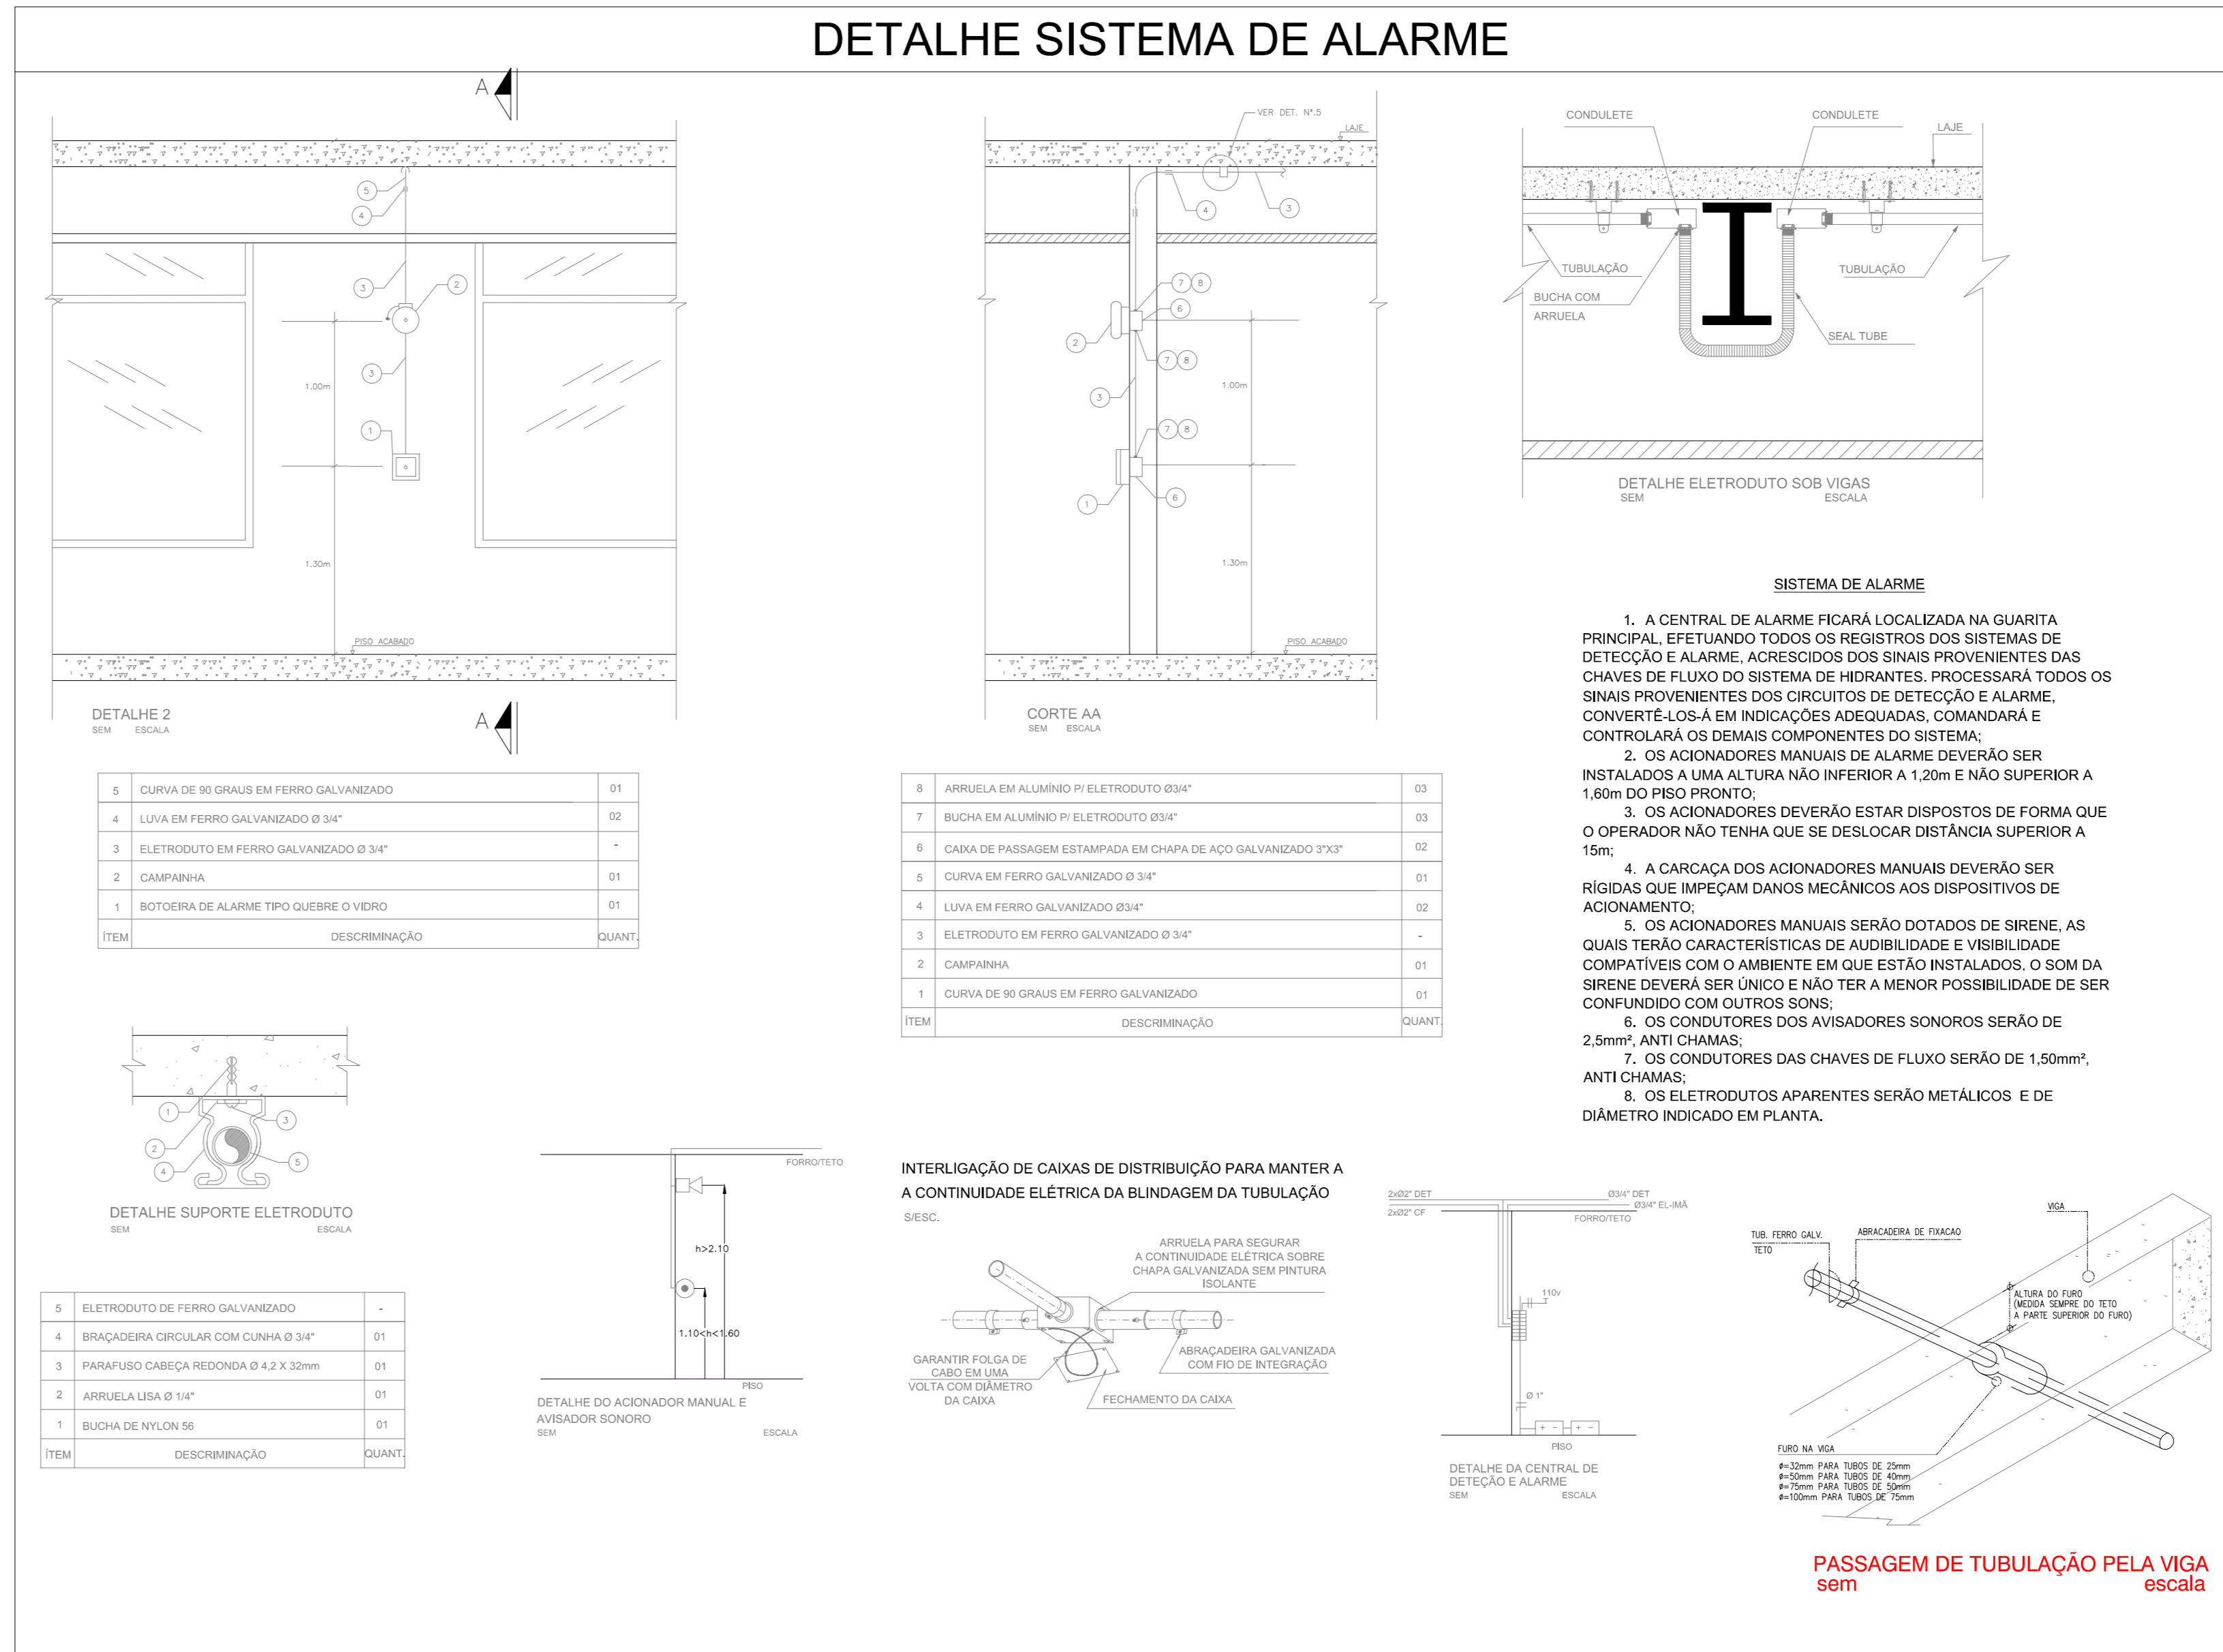

DETALHE EXTINTORES

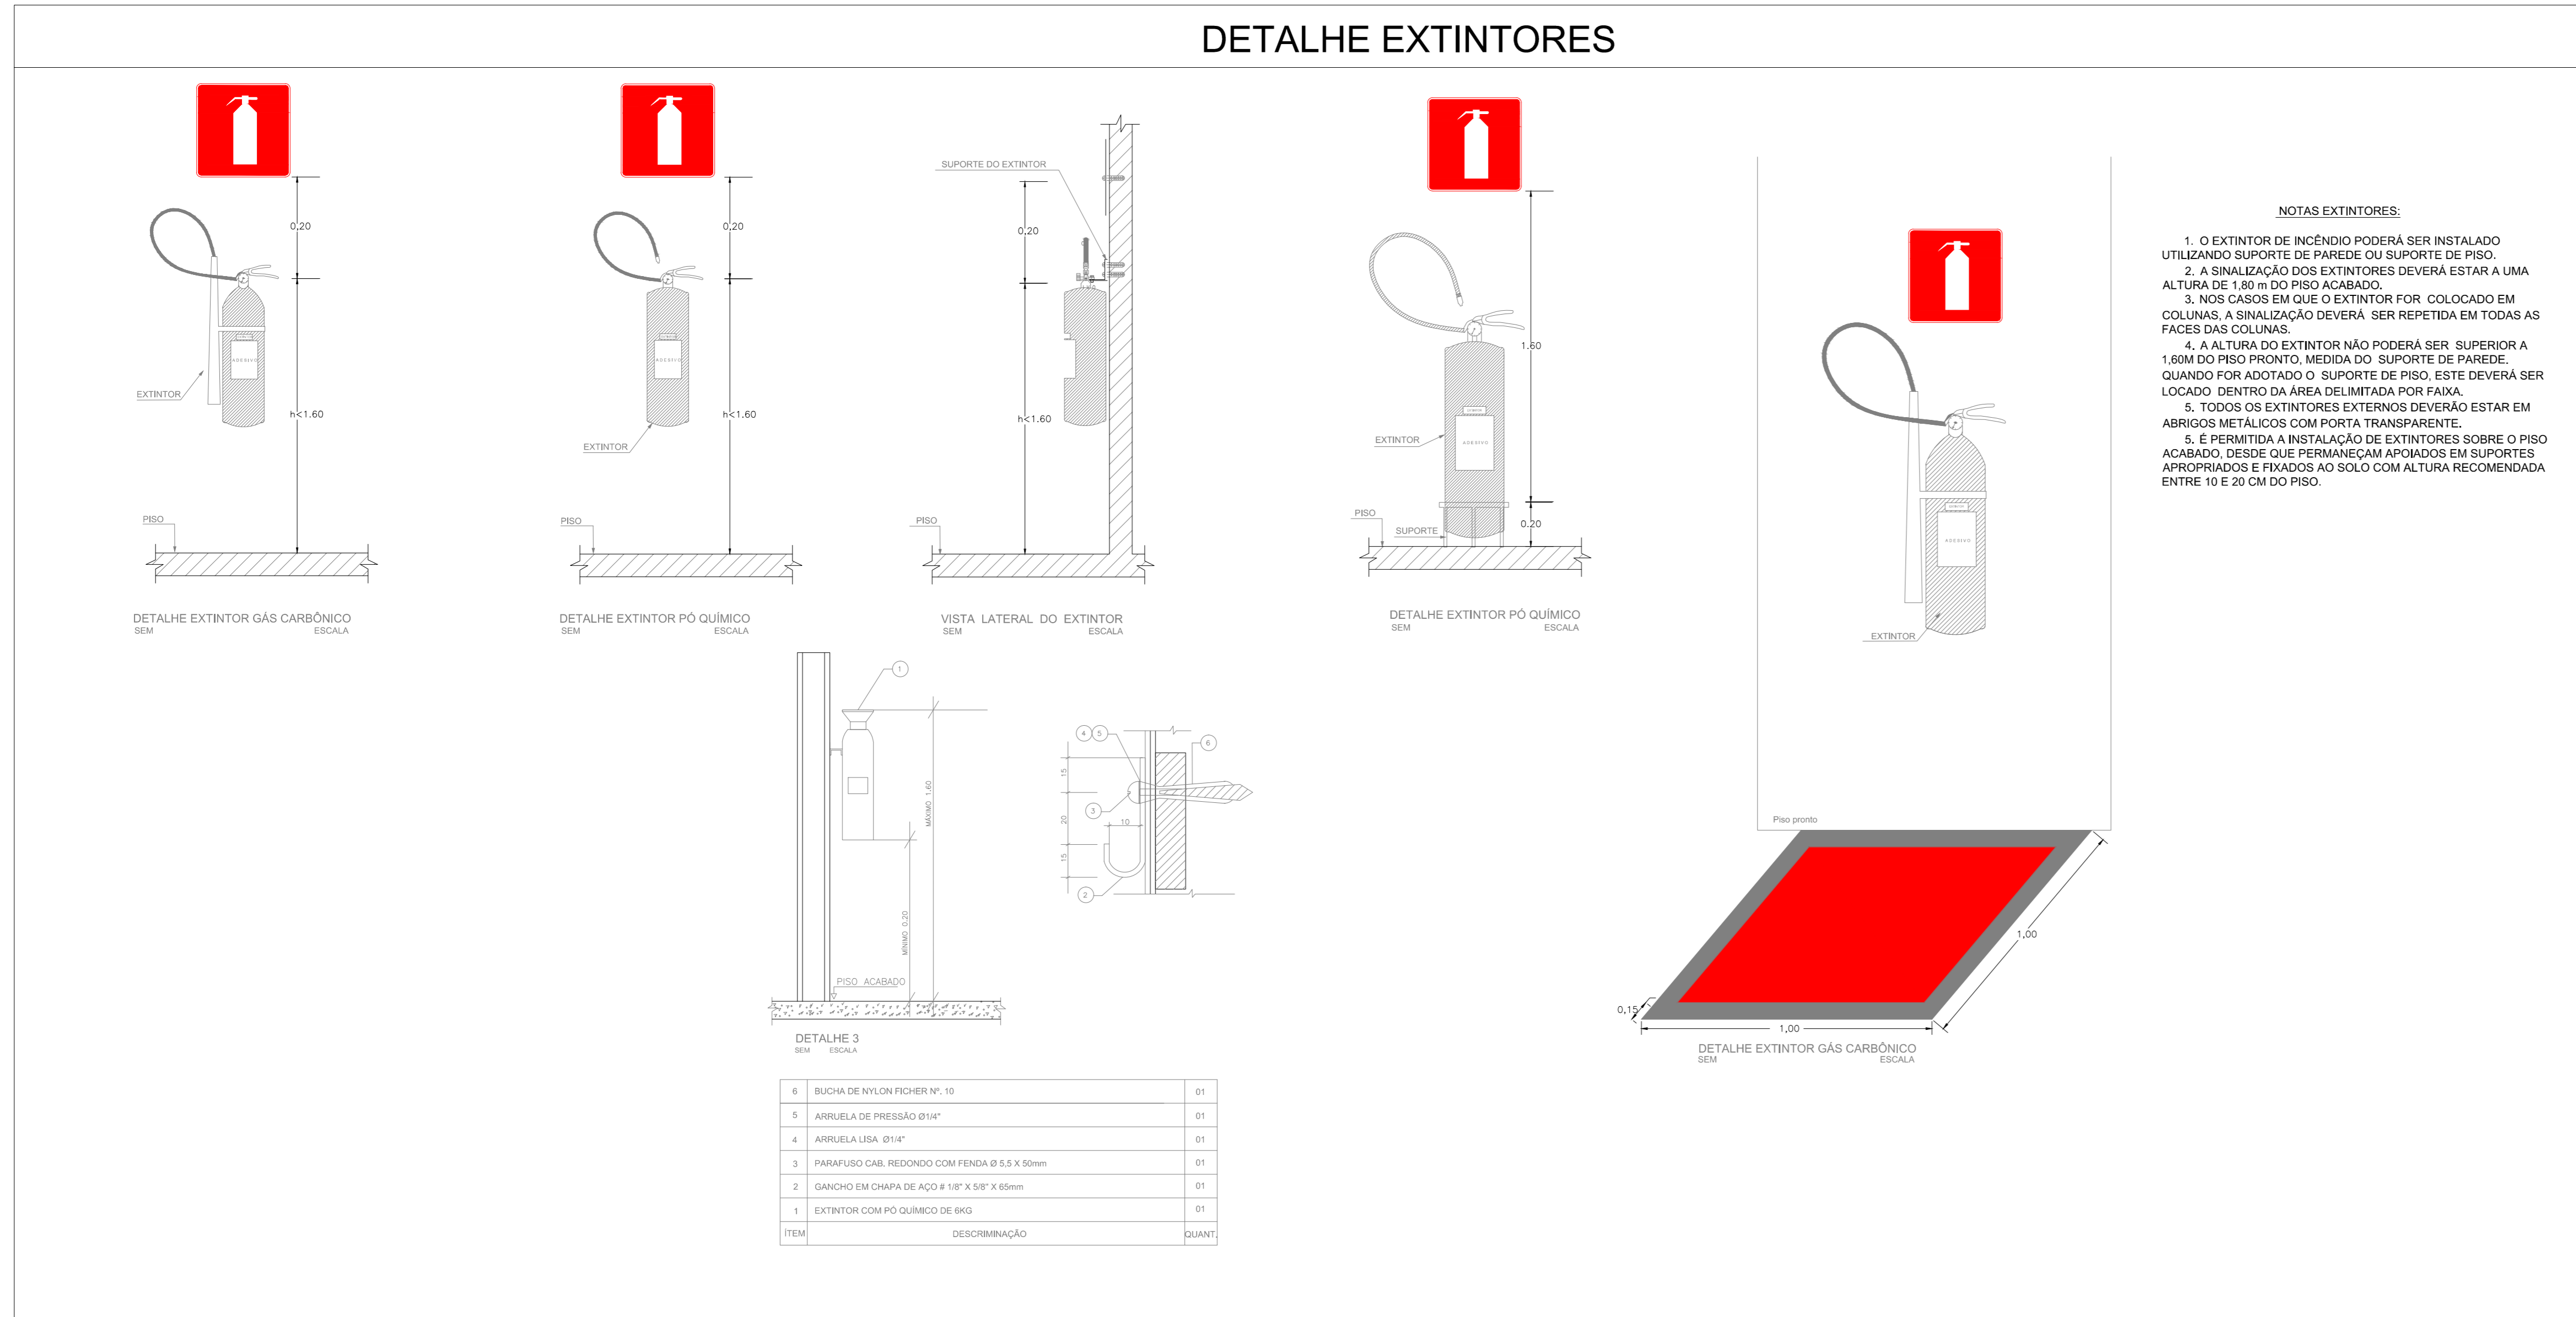

DETALHES - IE



PROJETO DE PREVENÇÃO E COMBATE A INCÊNDIO

PROPRIETÁRIO: CSURB - COMPANHIA DE SERVIÇOS URBANOS DO RECIFE

LOCAL: MERCADO DA MADALENA - RUA REAL DA TORRE, 270, MADALENA - RECIFE/PE

REVISÃO: R02 20/03/2017

ÁREA CONSTRUÍDA: 2.583,42 m²

PRANCHA:

DETALHES

RESP. TÉCNICO: ALFREDO JOSÉ MATIAS CAMPELO CREA: 17.896 D PE FONE: (81) 3265-6883

PROJETISTA: FLÁVIO JR. DATA: 07/2015 PRANCHA:

EMAIL: CONTATO@ADASPROJETOS.COM.BR ESCALA: SEM ESCALA 02/05